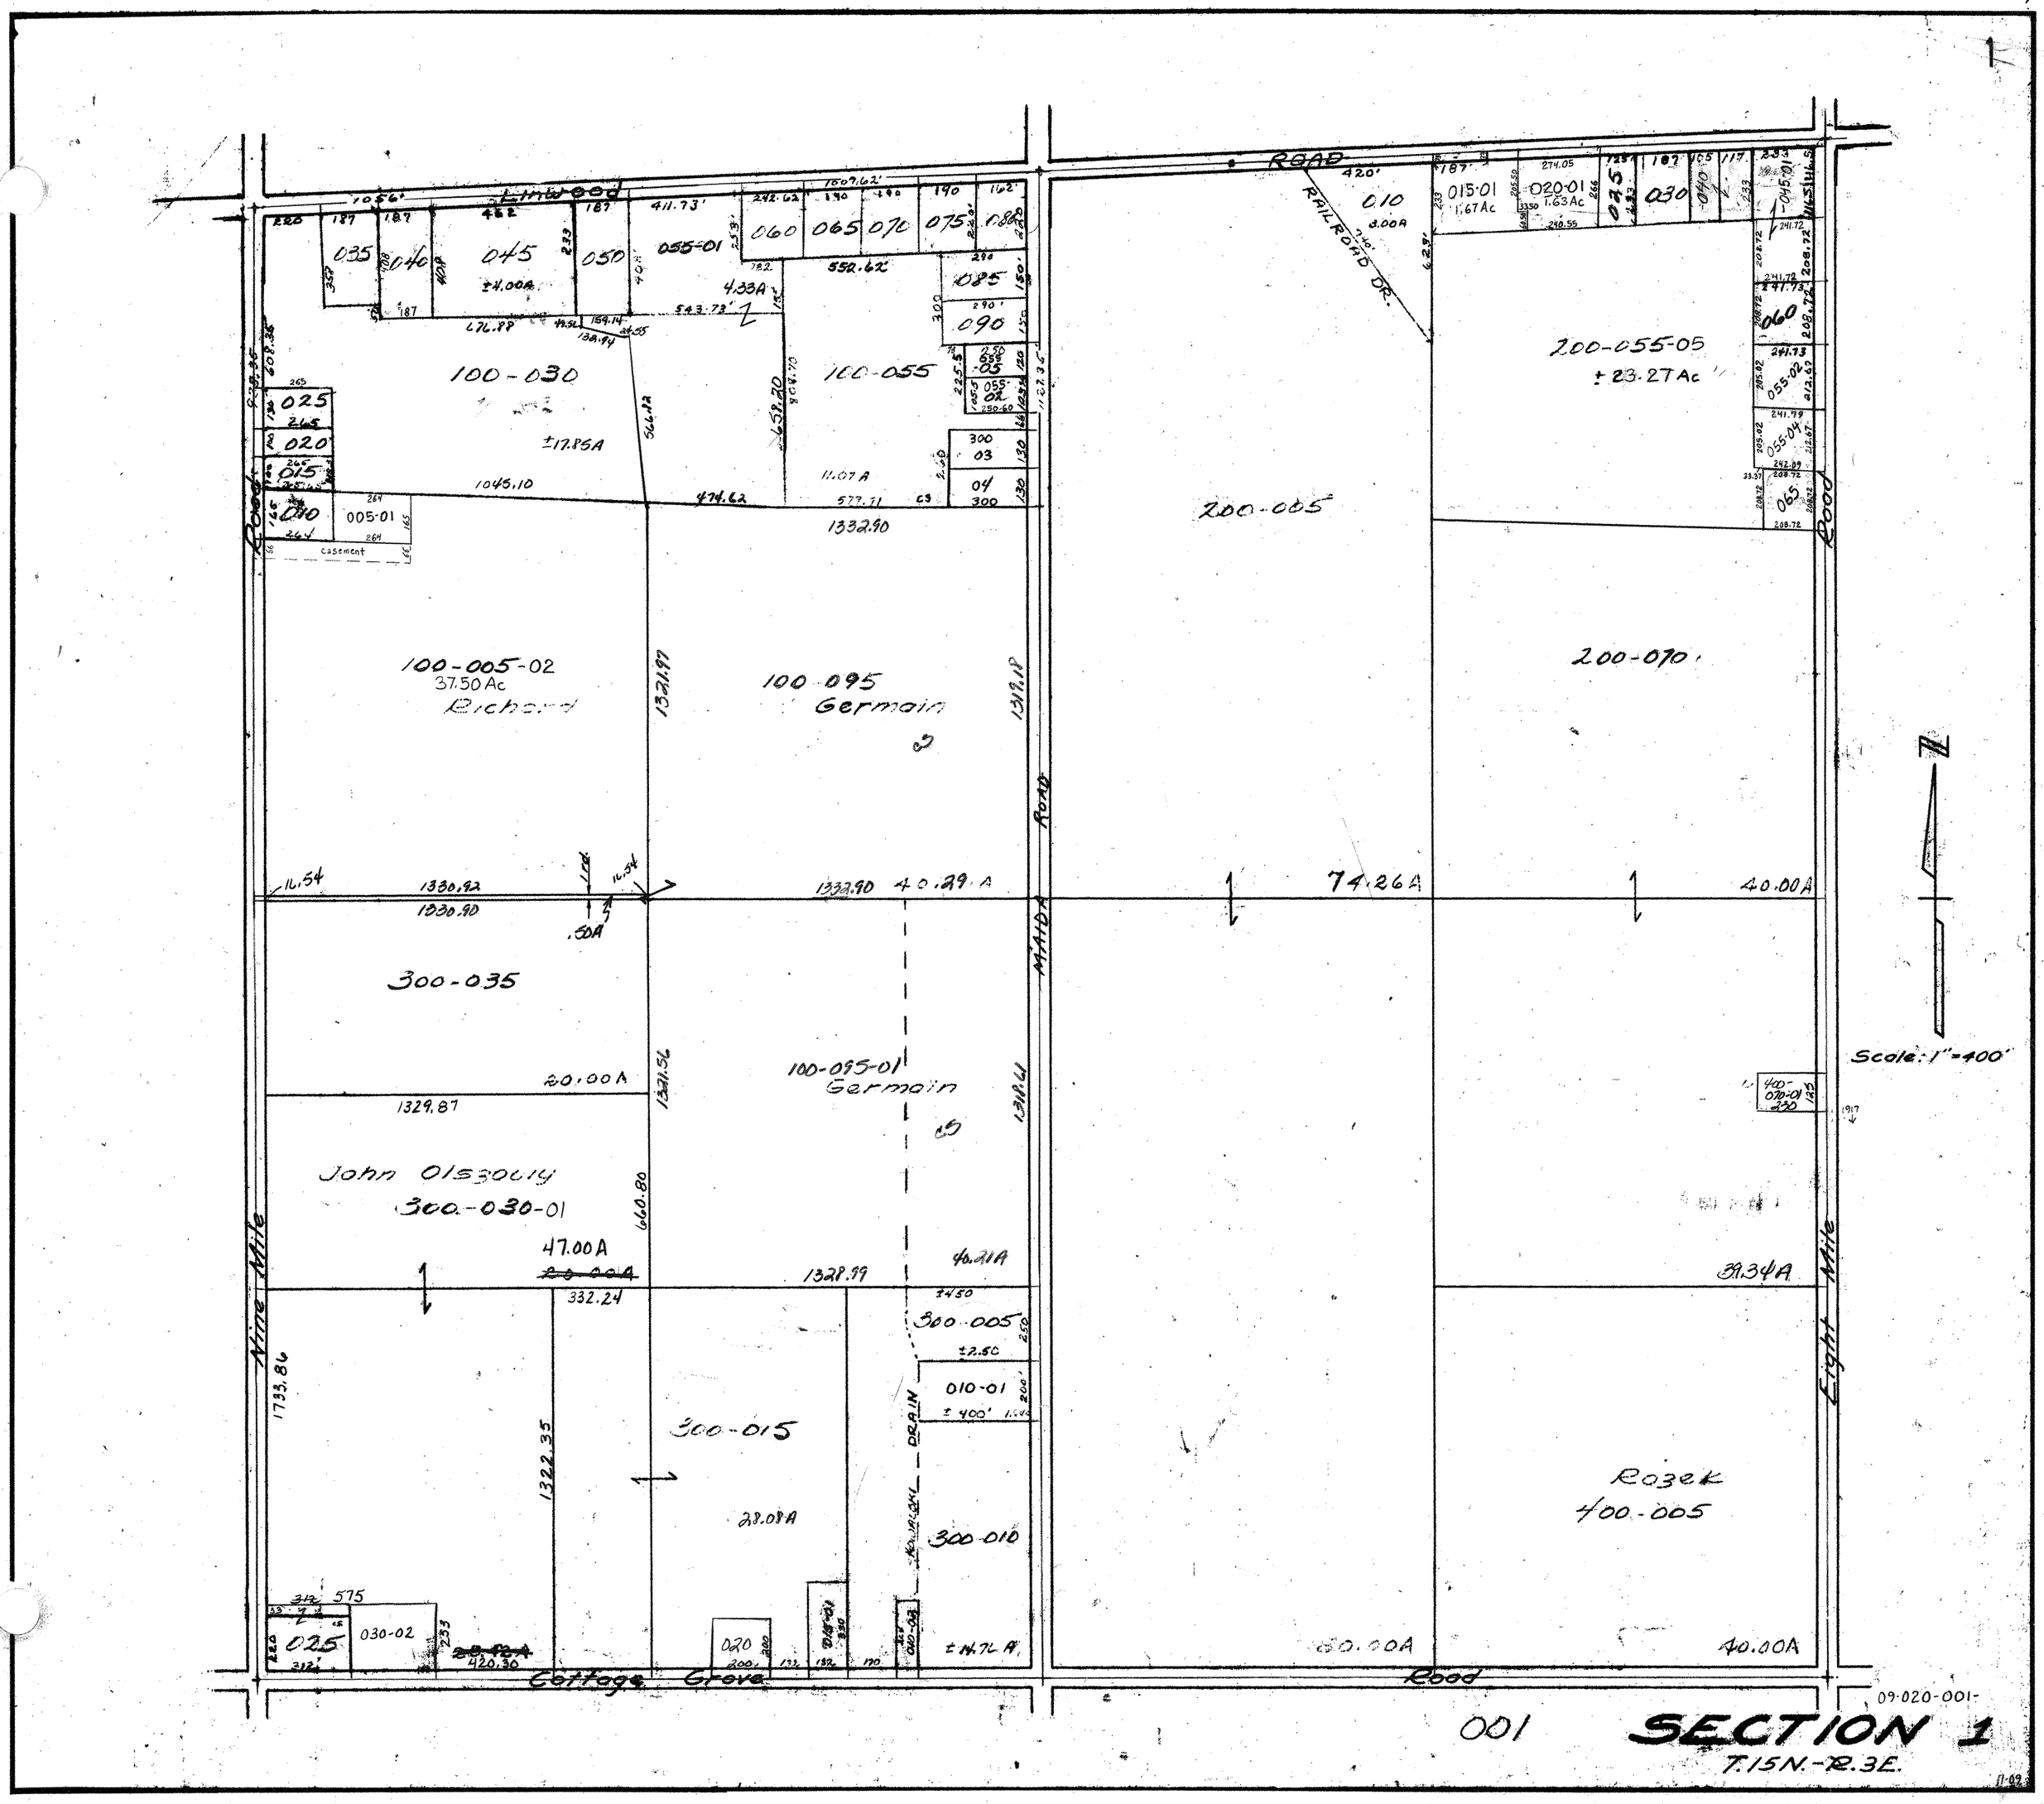

Linwood
ROAD
RAILROAD DR.
100-030
±17.85A
100-055
200-055-05
±23.27Ac
200-005
100-005-02
37.50 Ac
Richard
100-095
Germain
200-070
300-035
100-095-01
Germain
John Olszowy
300-030-01
47.00A
300-005
300-015
28.08A
300-010
Rozek
400-005
Nine Mile
Eight Mile
Road
Cottage Grove
Road
MAIDA ROAD
Scale: 1"=400'
09-020-001-
001
SECTION 1
T.15N.-R.3E.