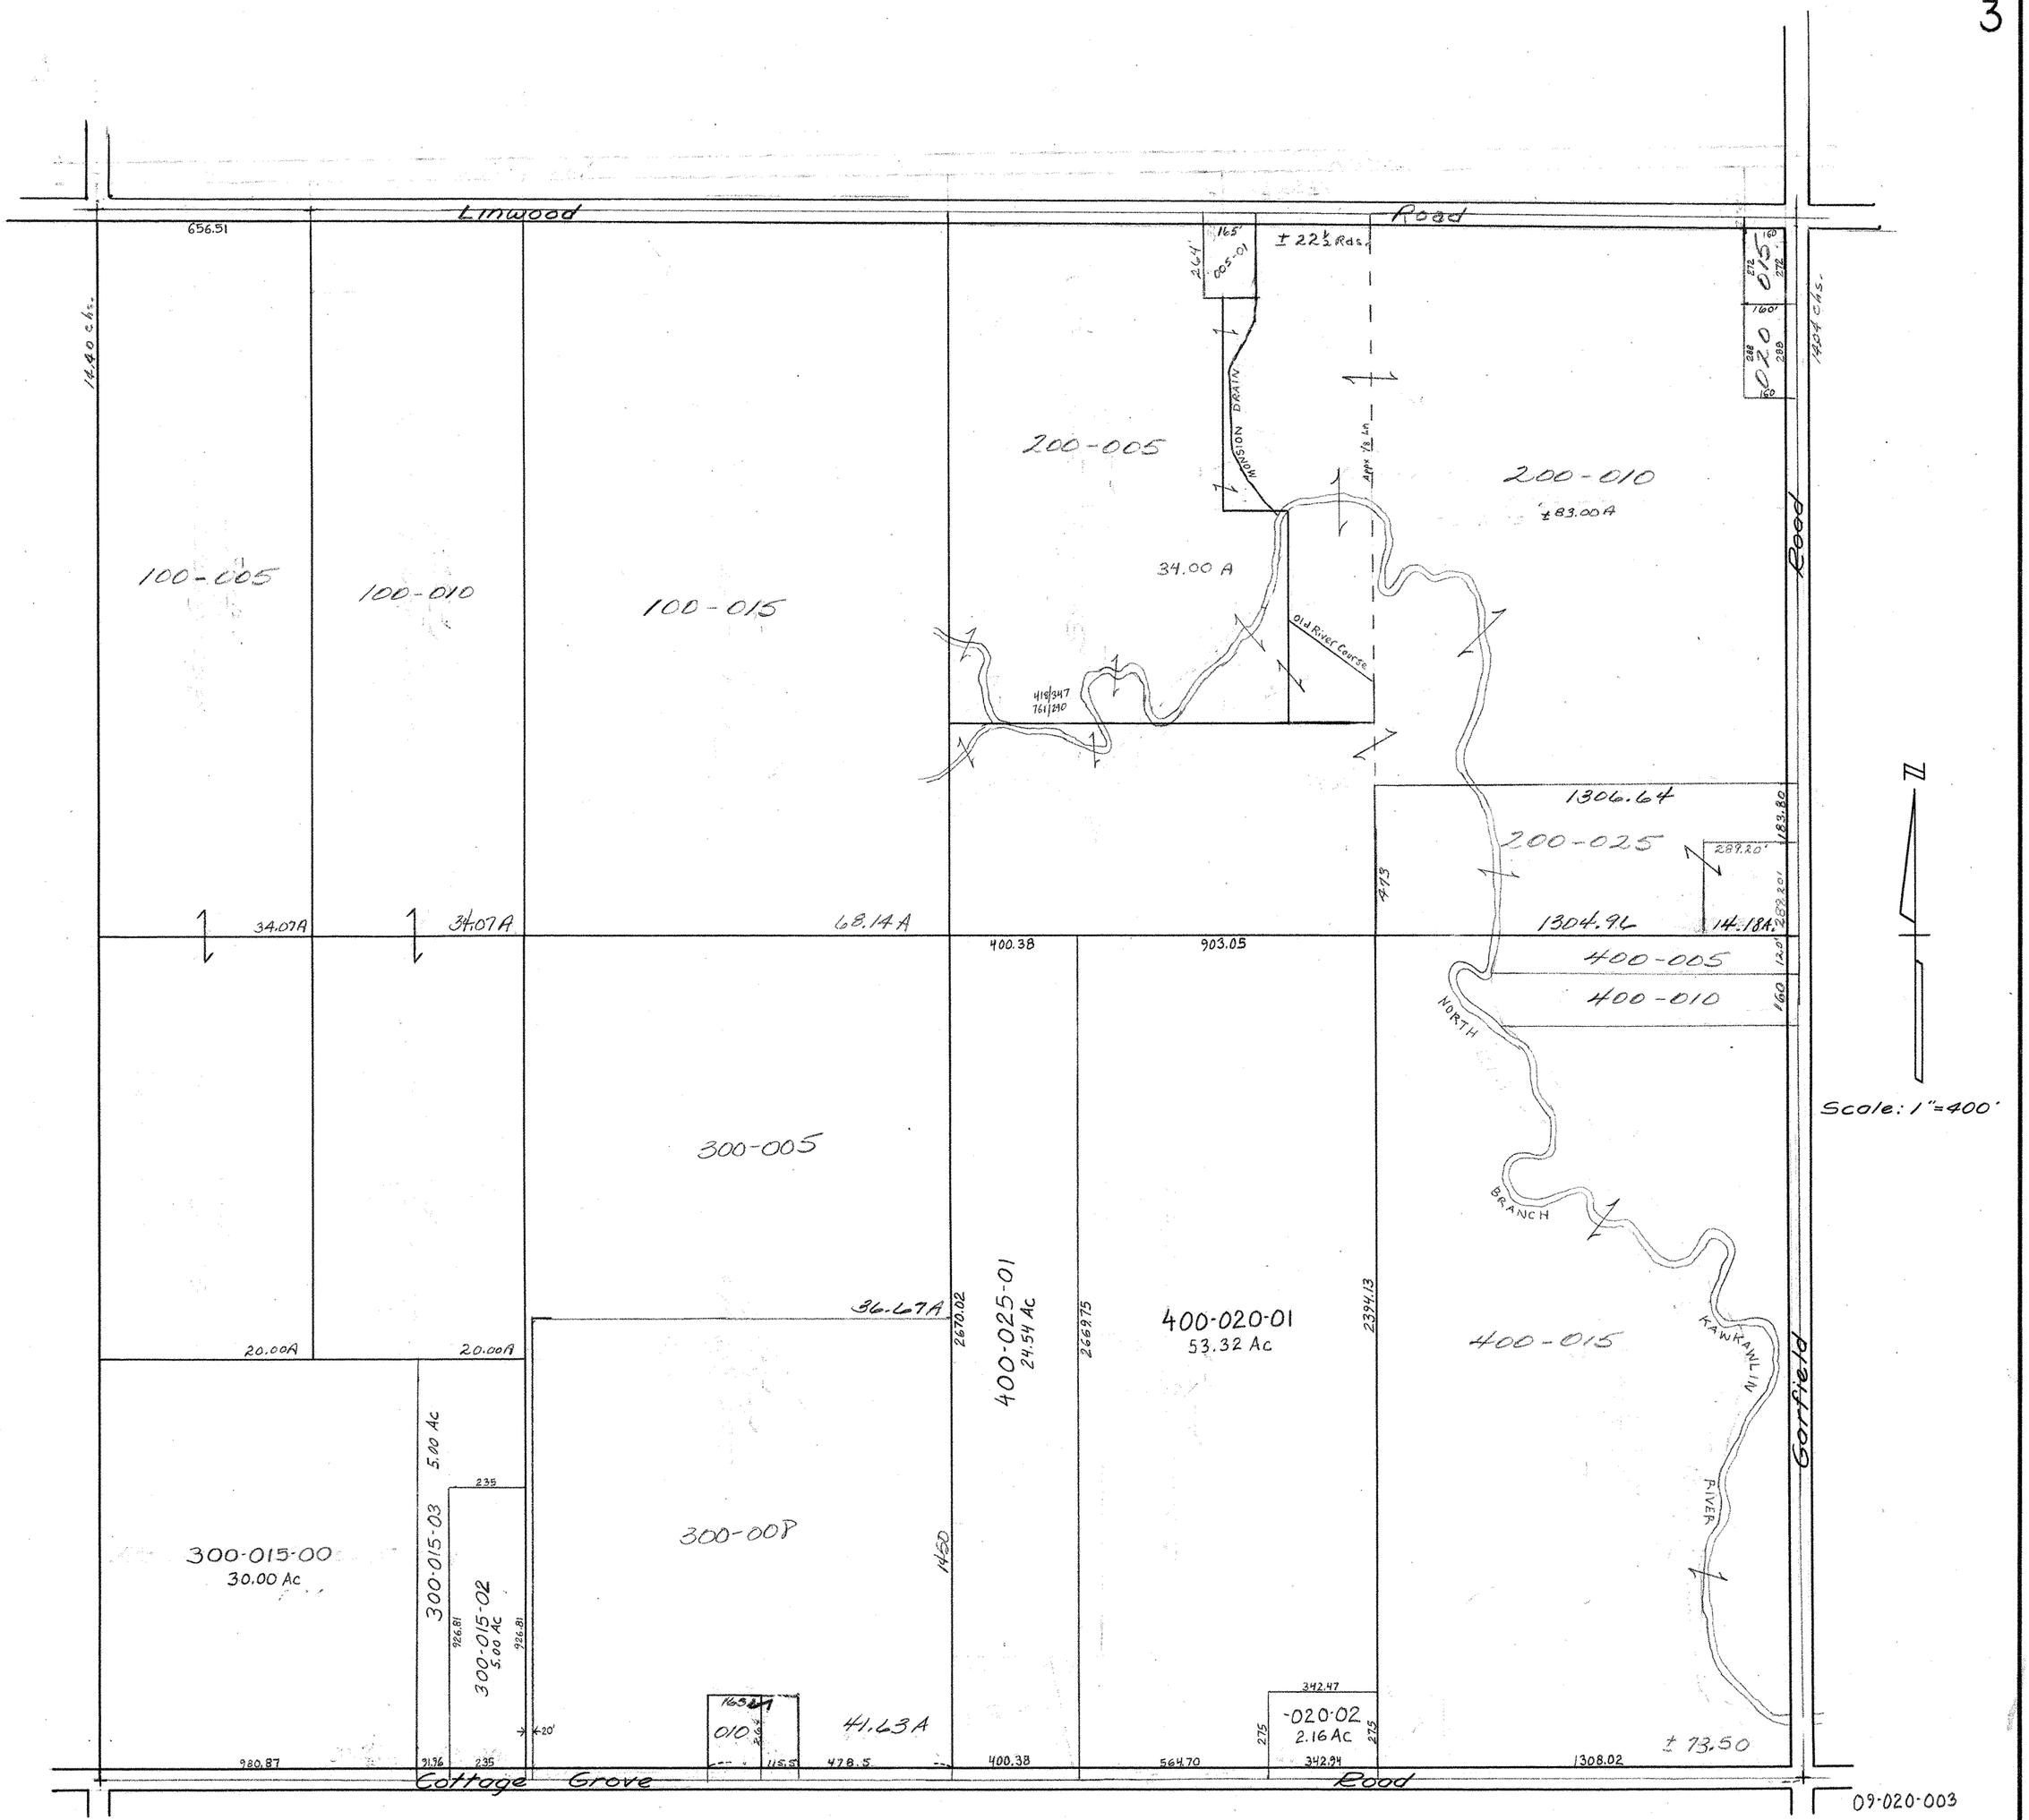
Linwood Road
656.51
14.40 chs.
14.04 chs.
100-005
100-010
100-015
200-005
200-010
±83.00A
34.00 A
MOSSION DRAIN
Old River Course
Approx 1/8 Ln
±22½ Rds.
165'
264'
005-01
160'
272
272
015
288
288
020
160
419/347
761/290
1306.64
200-025
287.20'
287.20'
183.80
475
1304.96
14.18A
34.07A
34.07A
68.14A
400.38
903.05
400-005
400-010
160
NORTH BRANCH
KAWKAWLIN RIVER
300-005
36.67A
2670.02
400-025-01
24.54 Ac
2669.75
400-020-01
53.32 Ac
2394.13
400-015
20.00A
20.00A
5.00 Ac
235
300-015-03
300-015-02
5.00 Ac
926.81
926.81
300-015-00
30.00 Ac
300-008
1450
165
010
264
41.63A
20'
342.47
-020-02
2.16 Ac
275
275
342.94
980.87
21.36
235
115.5
478.5
400.38
564.70
1308.02
±73.50
Gorfield Road
Cottage Grove Road
Scale: 1"=400'
N
09-020-003
SECTION 3
T.15N.-R.3E.
12-08