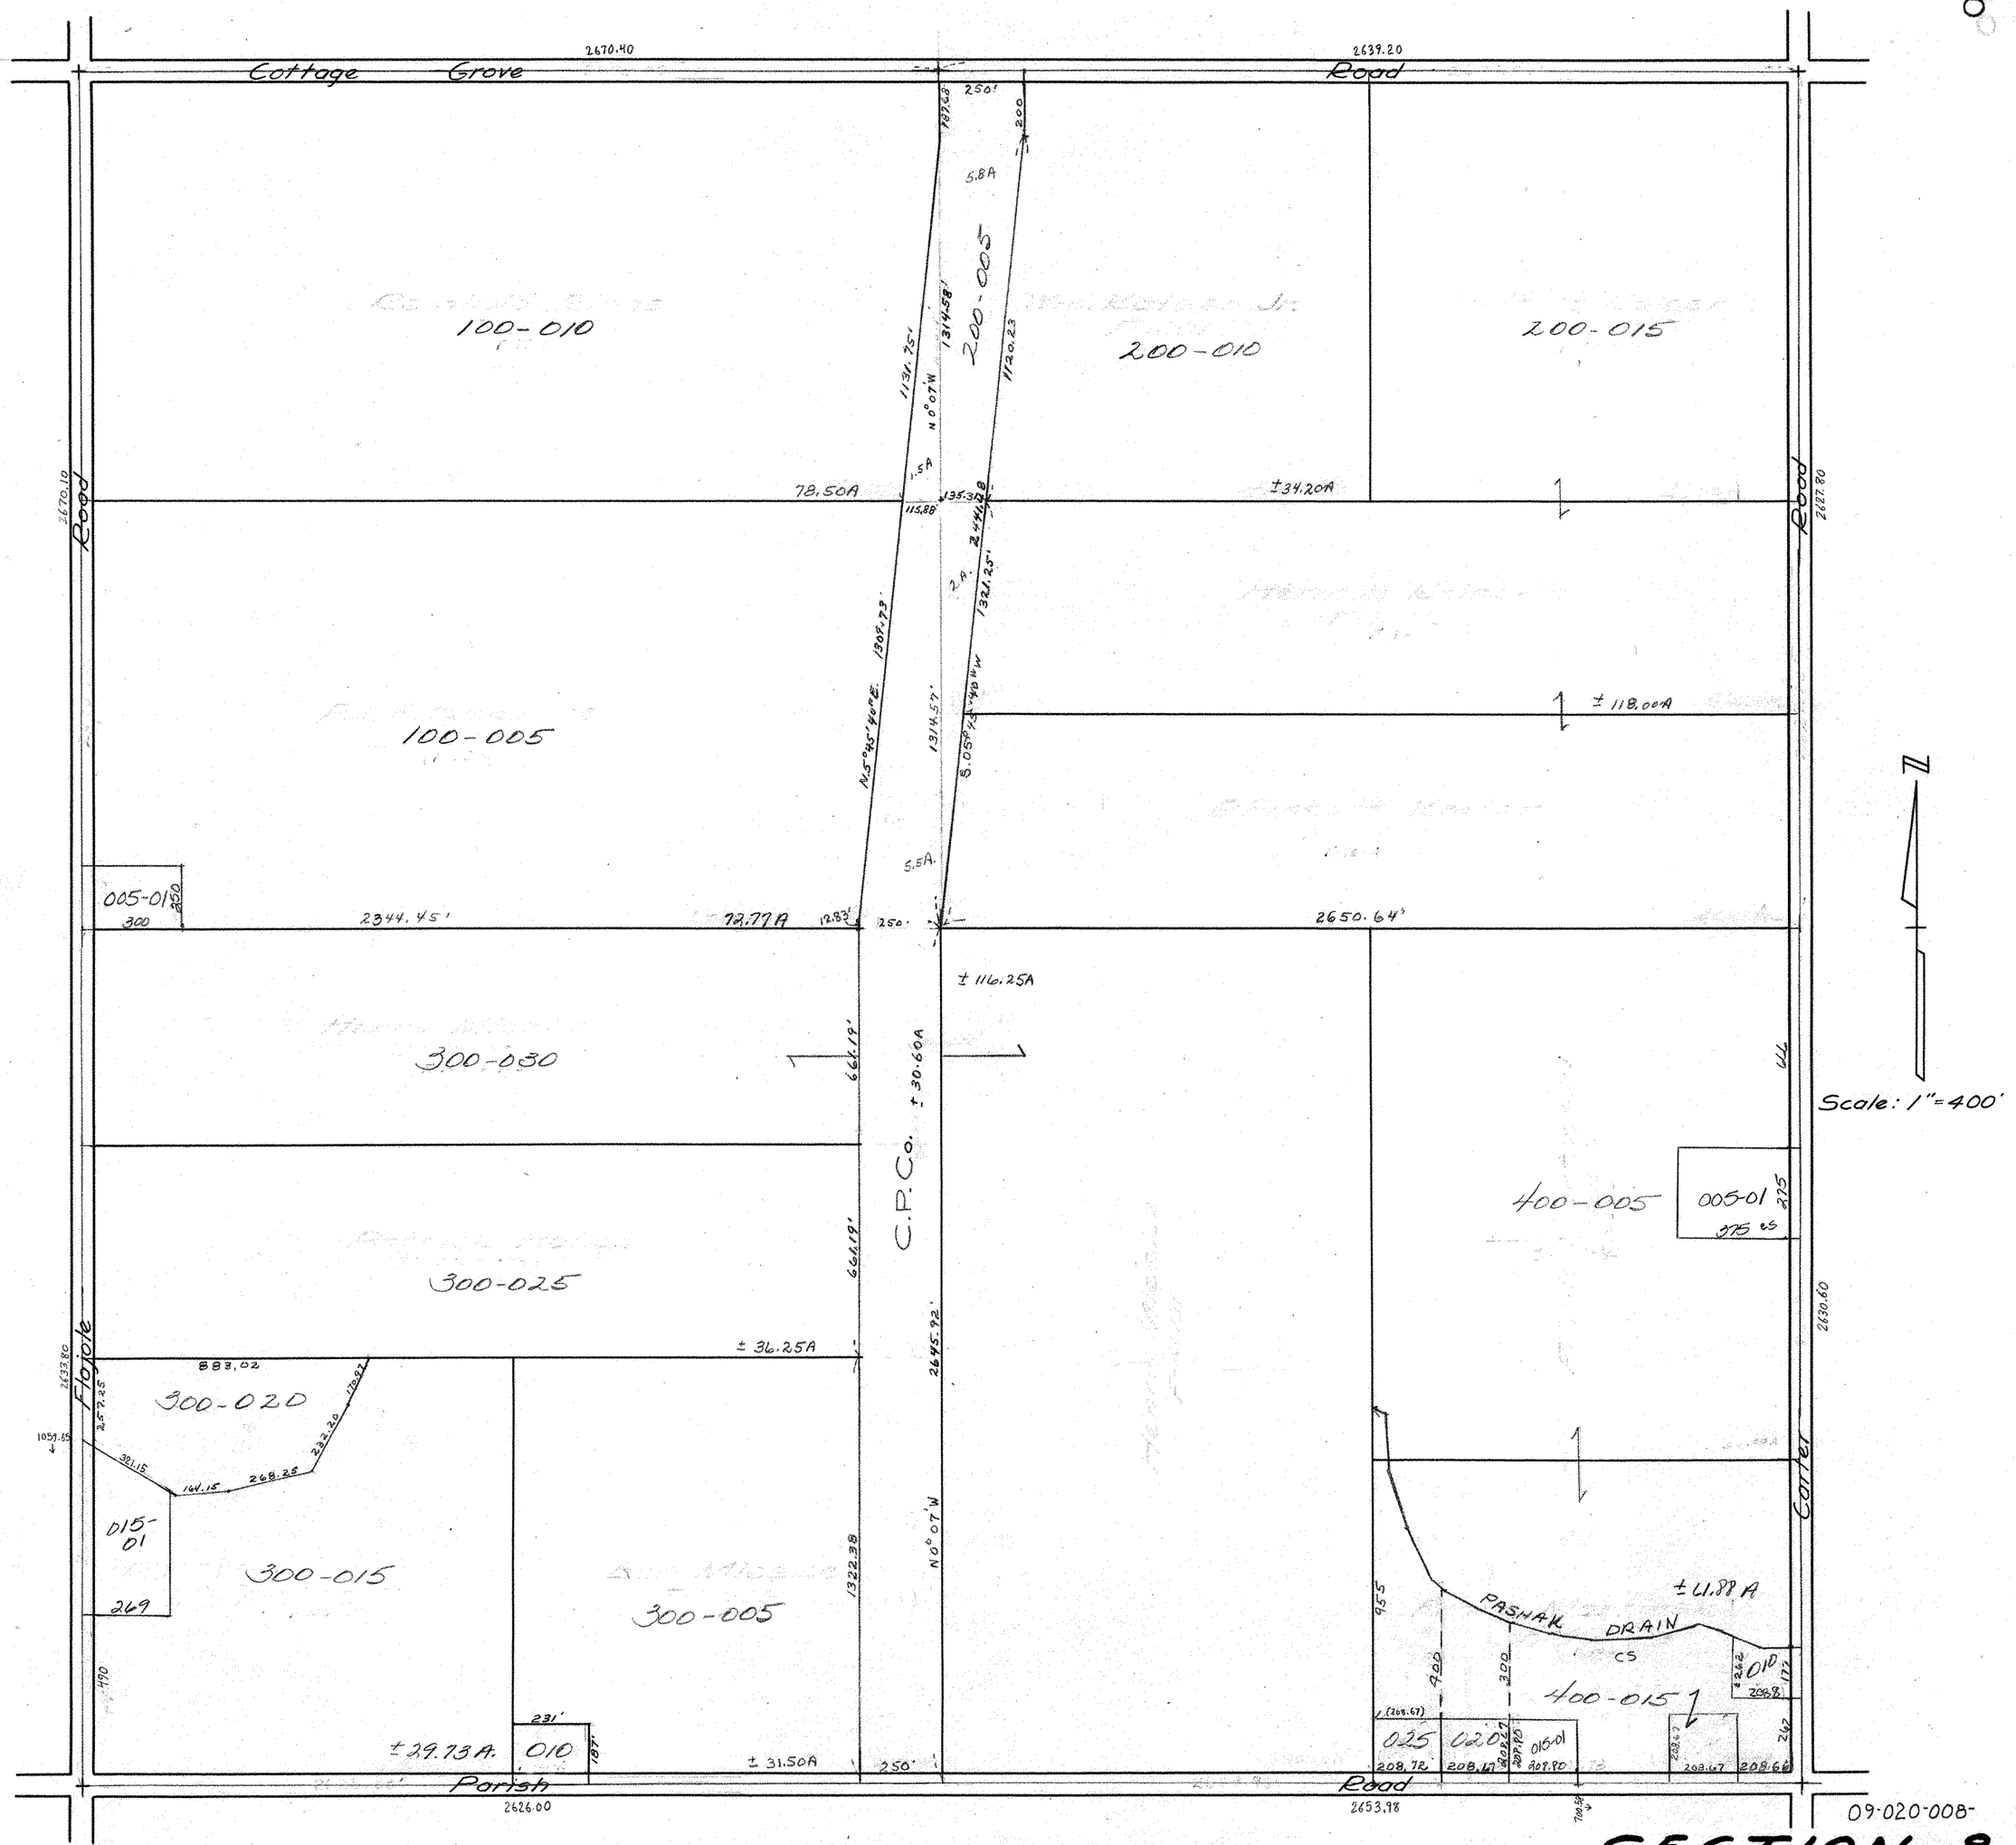
Cottage Grove Road
2670.40
2639.20
Floyd Road
2670.10
2627.80
100-010
100-005
200-005
200-010
200-015
78.50A
±34.20A
±118.00A
5.8A
1.5A
2.A.
5.5A
005-01
2344.45'
72.77A
2650.64'
±116.25A
300-030
300-025
300-020
300-015
300-005
C.P.Co.
±30.60A
±36.25A
883.02
015-01
269
±29.73A.
010
±31.50A
Parish Road
2626.00
2653.98
400-005
005-01
400-015
PASHAK DRAIN
±11.88A
025
020
016-01
Carter
2630.60
Scale: 1"=400'
09-020-008-
SECTION 8
T.15N.-R.3E.