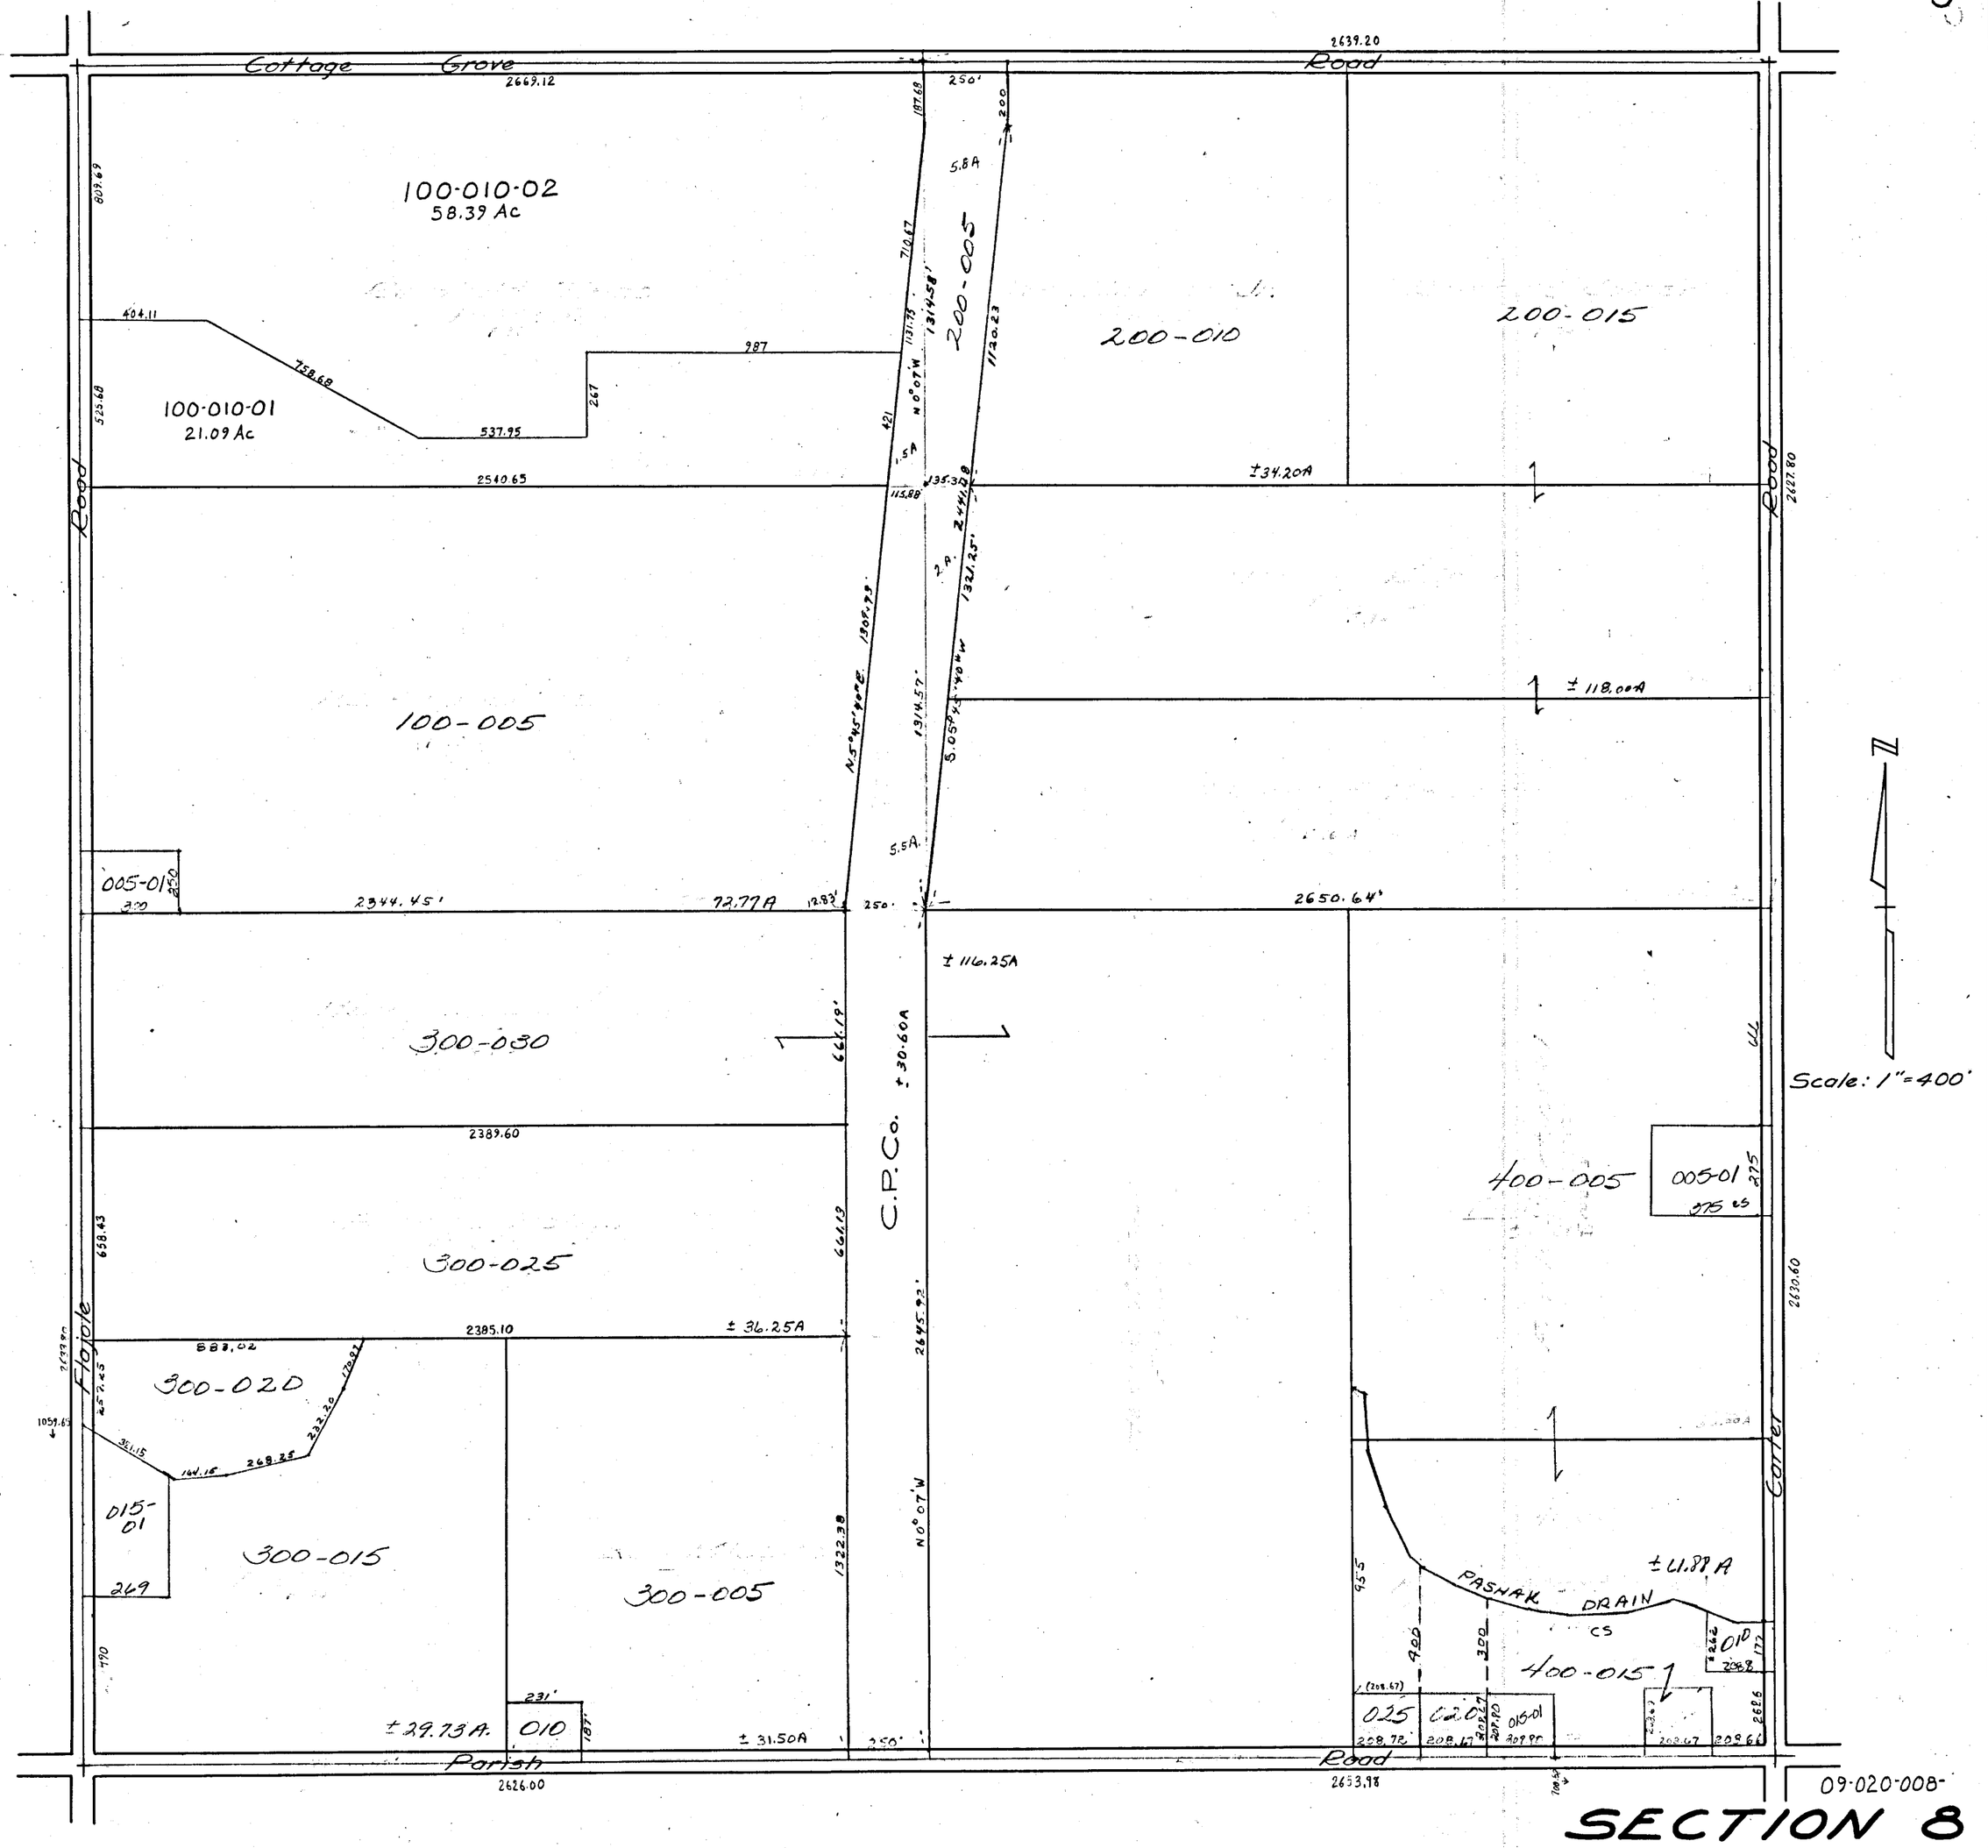
Cottage Grove Road
2639.20
2669.12
100-010-02
58.39 Ac
100-010-01
21.09 Ac
100-005
200-005
200-010
200-015
5.8A
1.5A
2A
5.5A
±34.20A
±118.00A
±116.25A
72.77A
2344.45'
2650.64'
300-030
300-025
300-020
300-015
300-005
005-01
015-01
010
±30.60A
±36.25A
±29.73A
±31.50A
C.P.Co.
2385.10
2389.60
400-005
005-01
400-015
025
015-01
010
±11.88A
PASHAK DRAIN
CS
Flotole Road
Carter Road
Parish Road
2626.00
2633.98
2627.80
2630.60
09-020-008
Scale: 1"=400'
SECTION 8
T.15N.-R.3E.