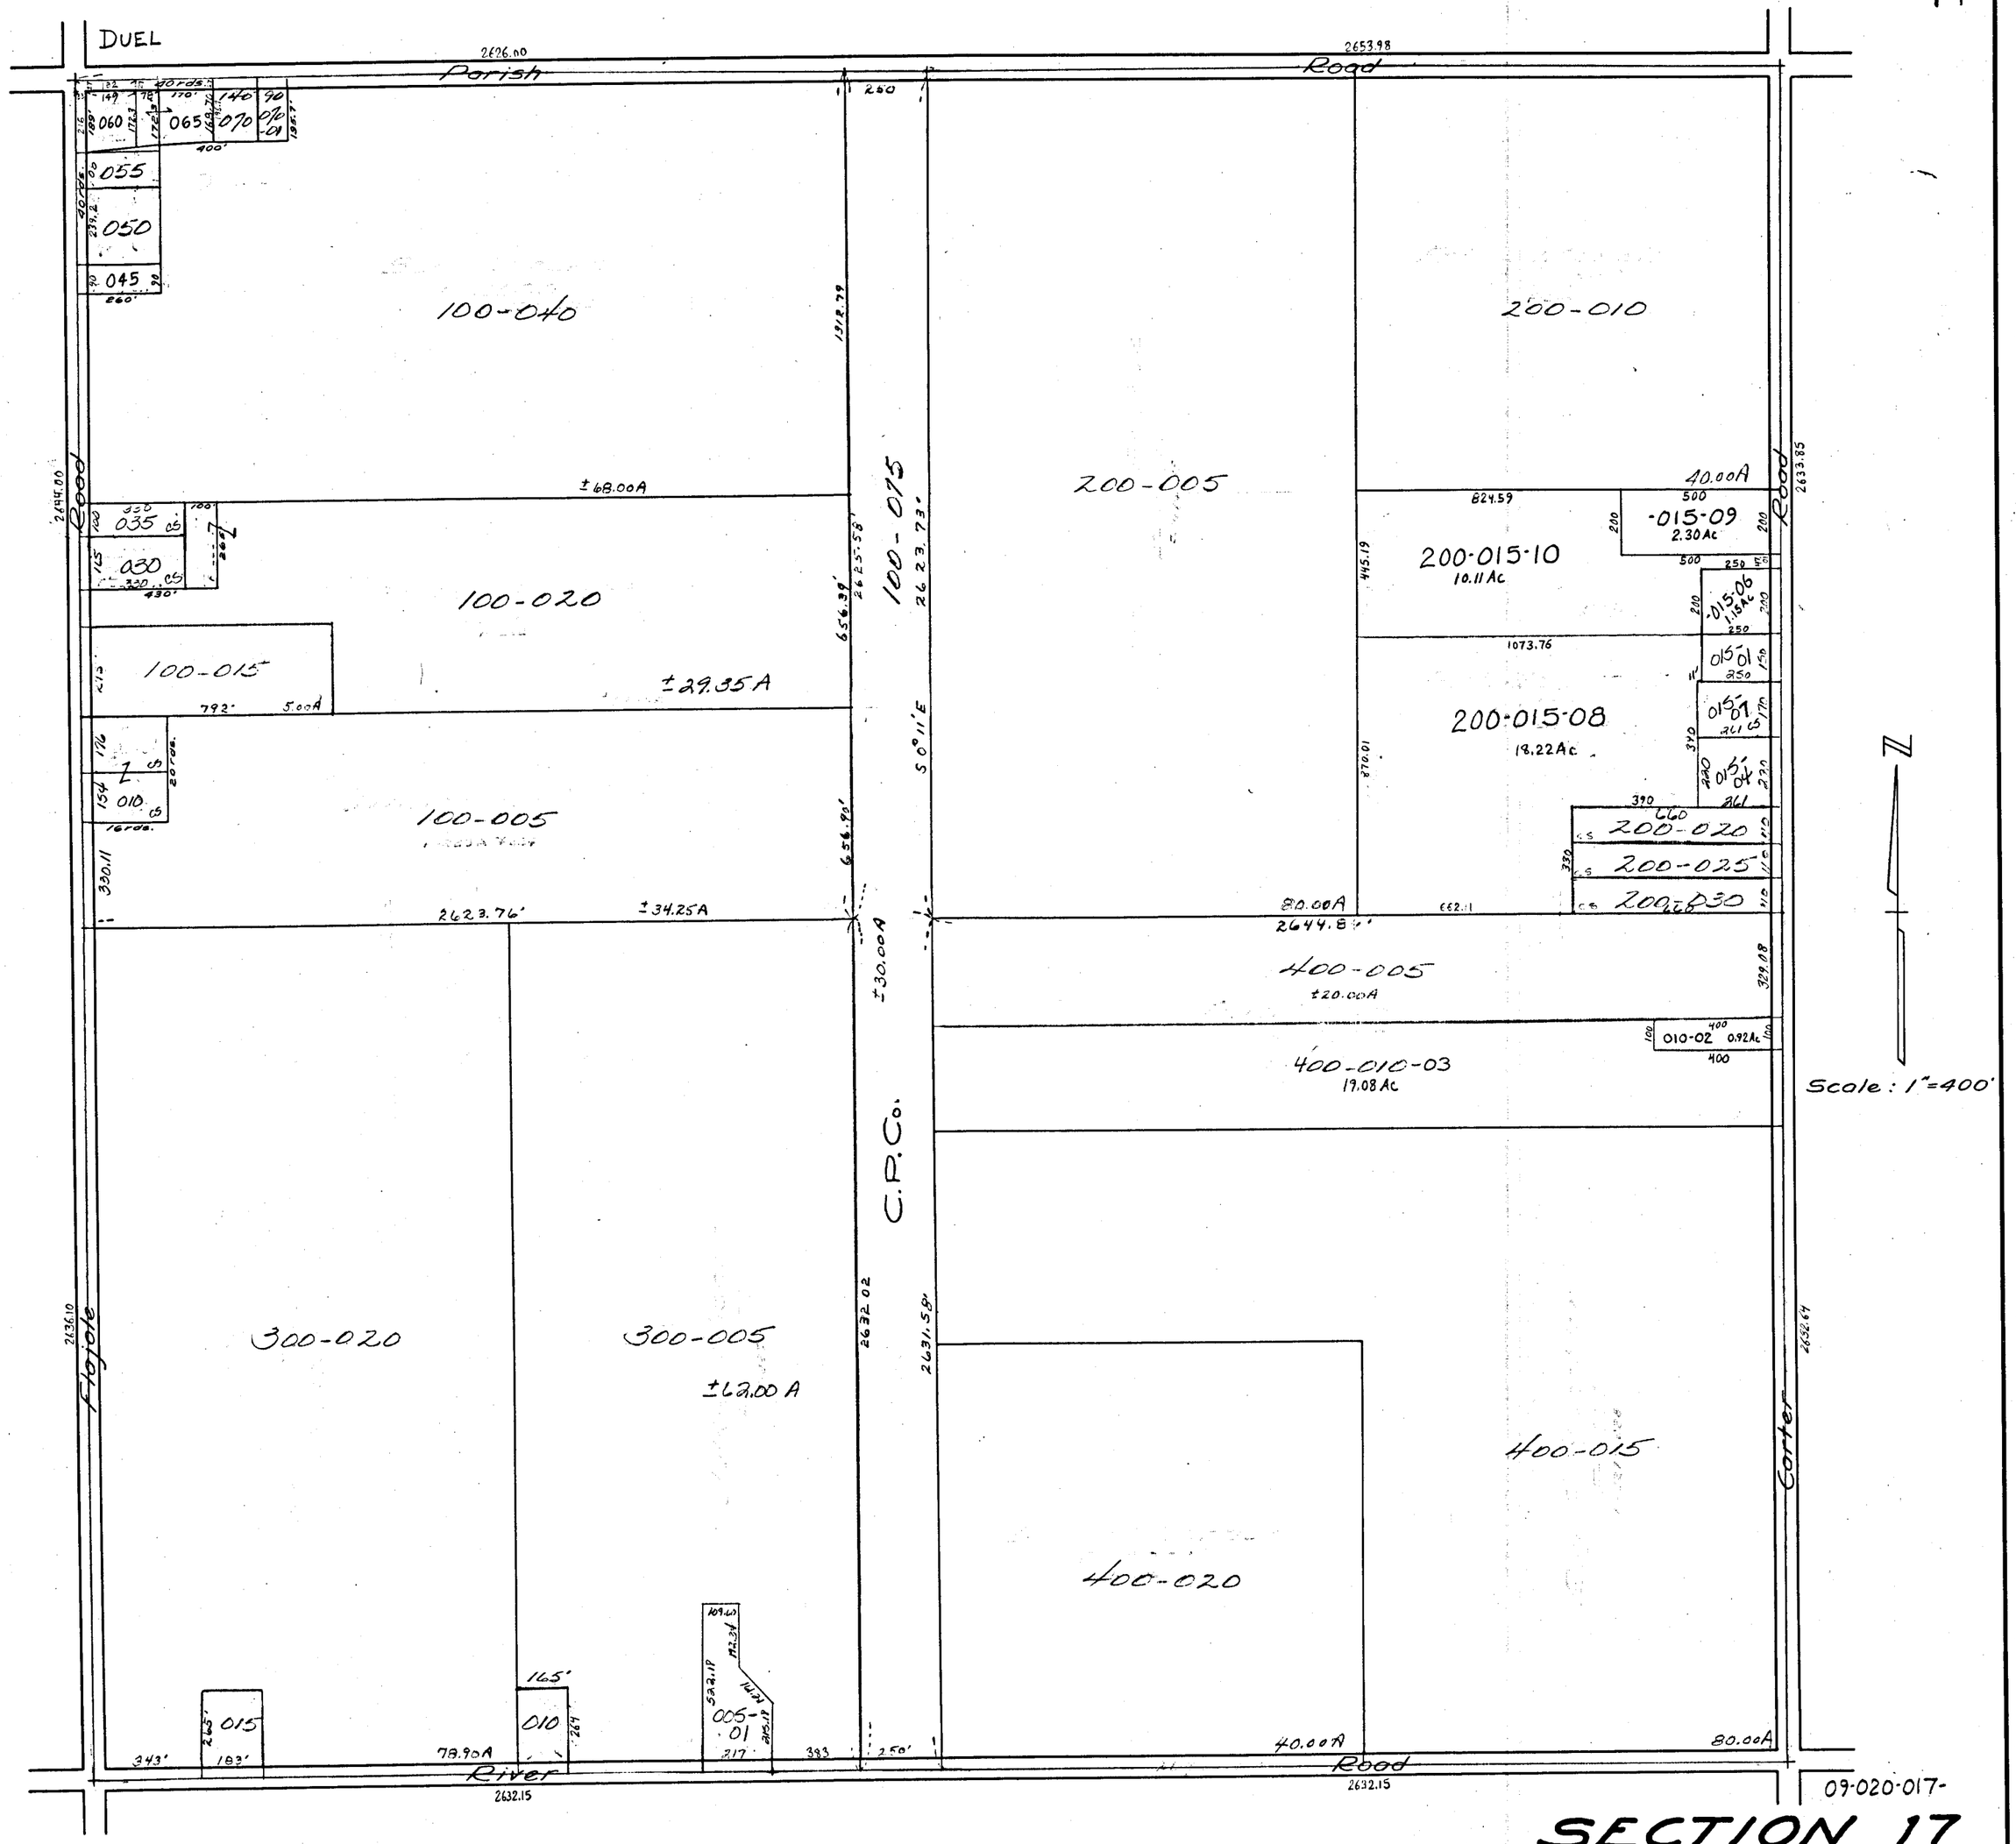
DUEL
Parish
Road
2626.00
2653.98
100-040
100-020
100-015
100-005
100-075
±68.00A
±29.35A
±34.25A
±30.00A
2623.76'
5.00A
200-010
200-005
40.00A
200-015-09
2.30Ac
200-015-10
10.11Ac
200-015-06
1.15Ac
200-015-08
18.22Ac
200-020
200-025
200-030
80.00A
400-005
±20.00A
400-010-03
19.08Ac
010-02
0.92Ac
C.P.Co.
Scale: 1"=400'
Flojole
Carter
300-020
300-005
±62.00 A
400-015
400-020
40.00A
80.00A
78.90A
River
Road
2632.15
09-020-017-
SECTION 17
T.15N.-R.3E.