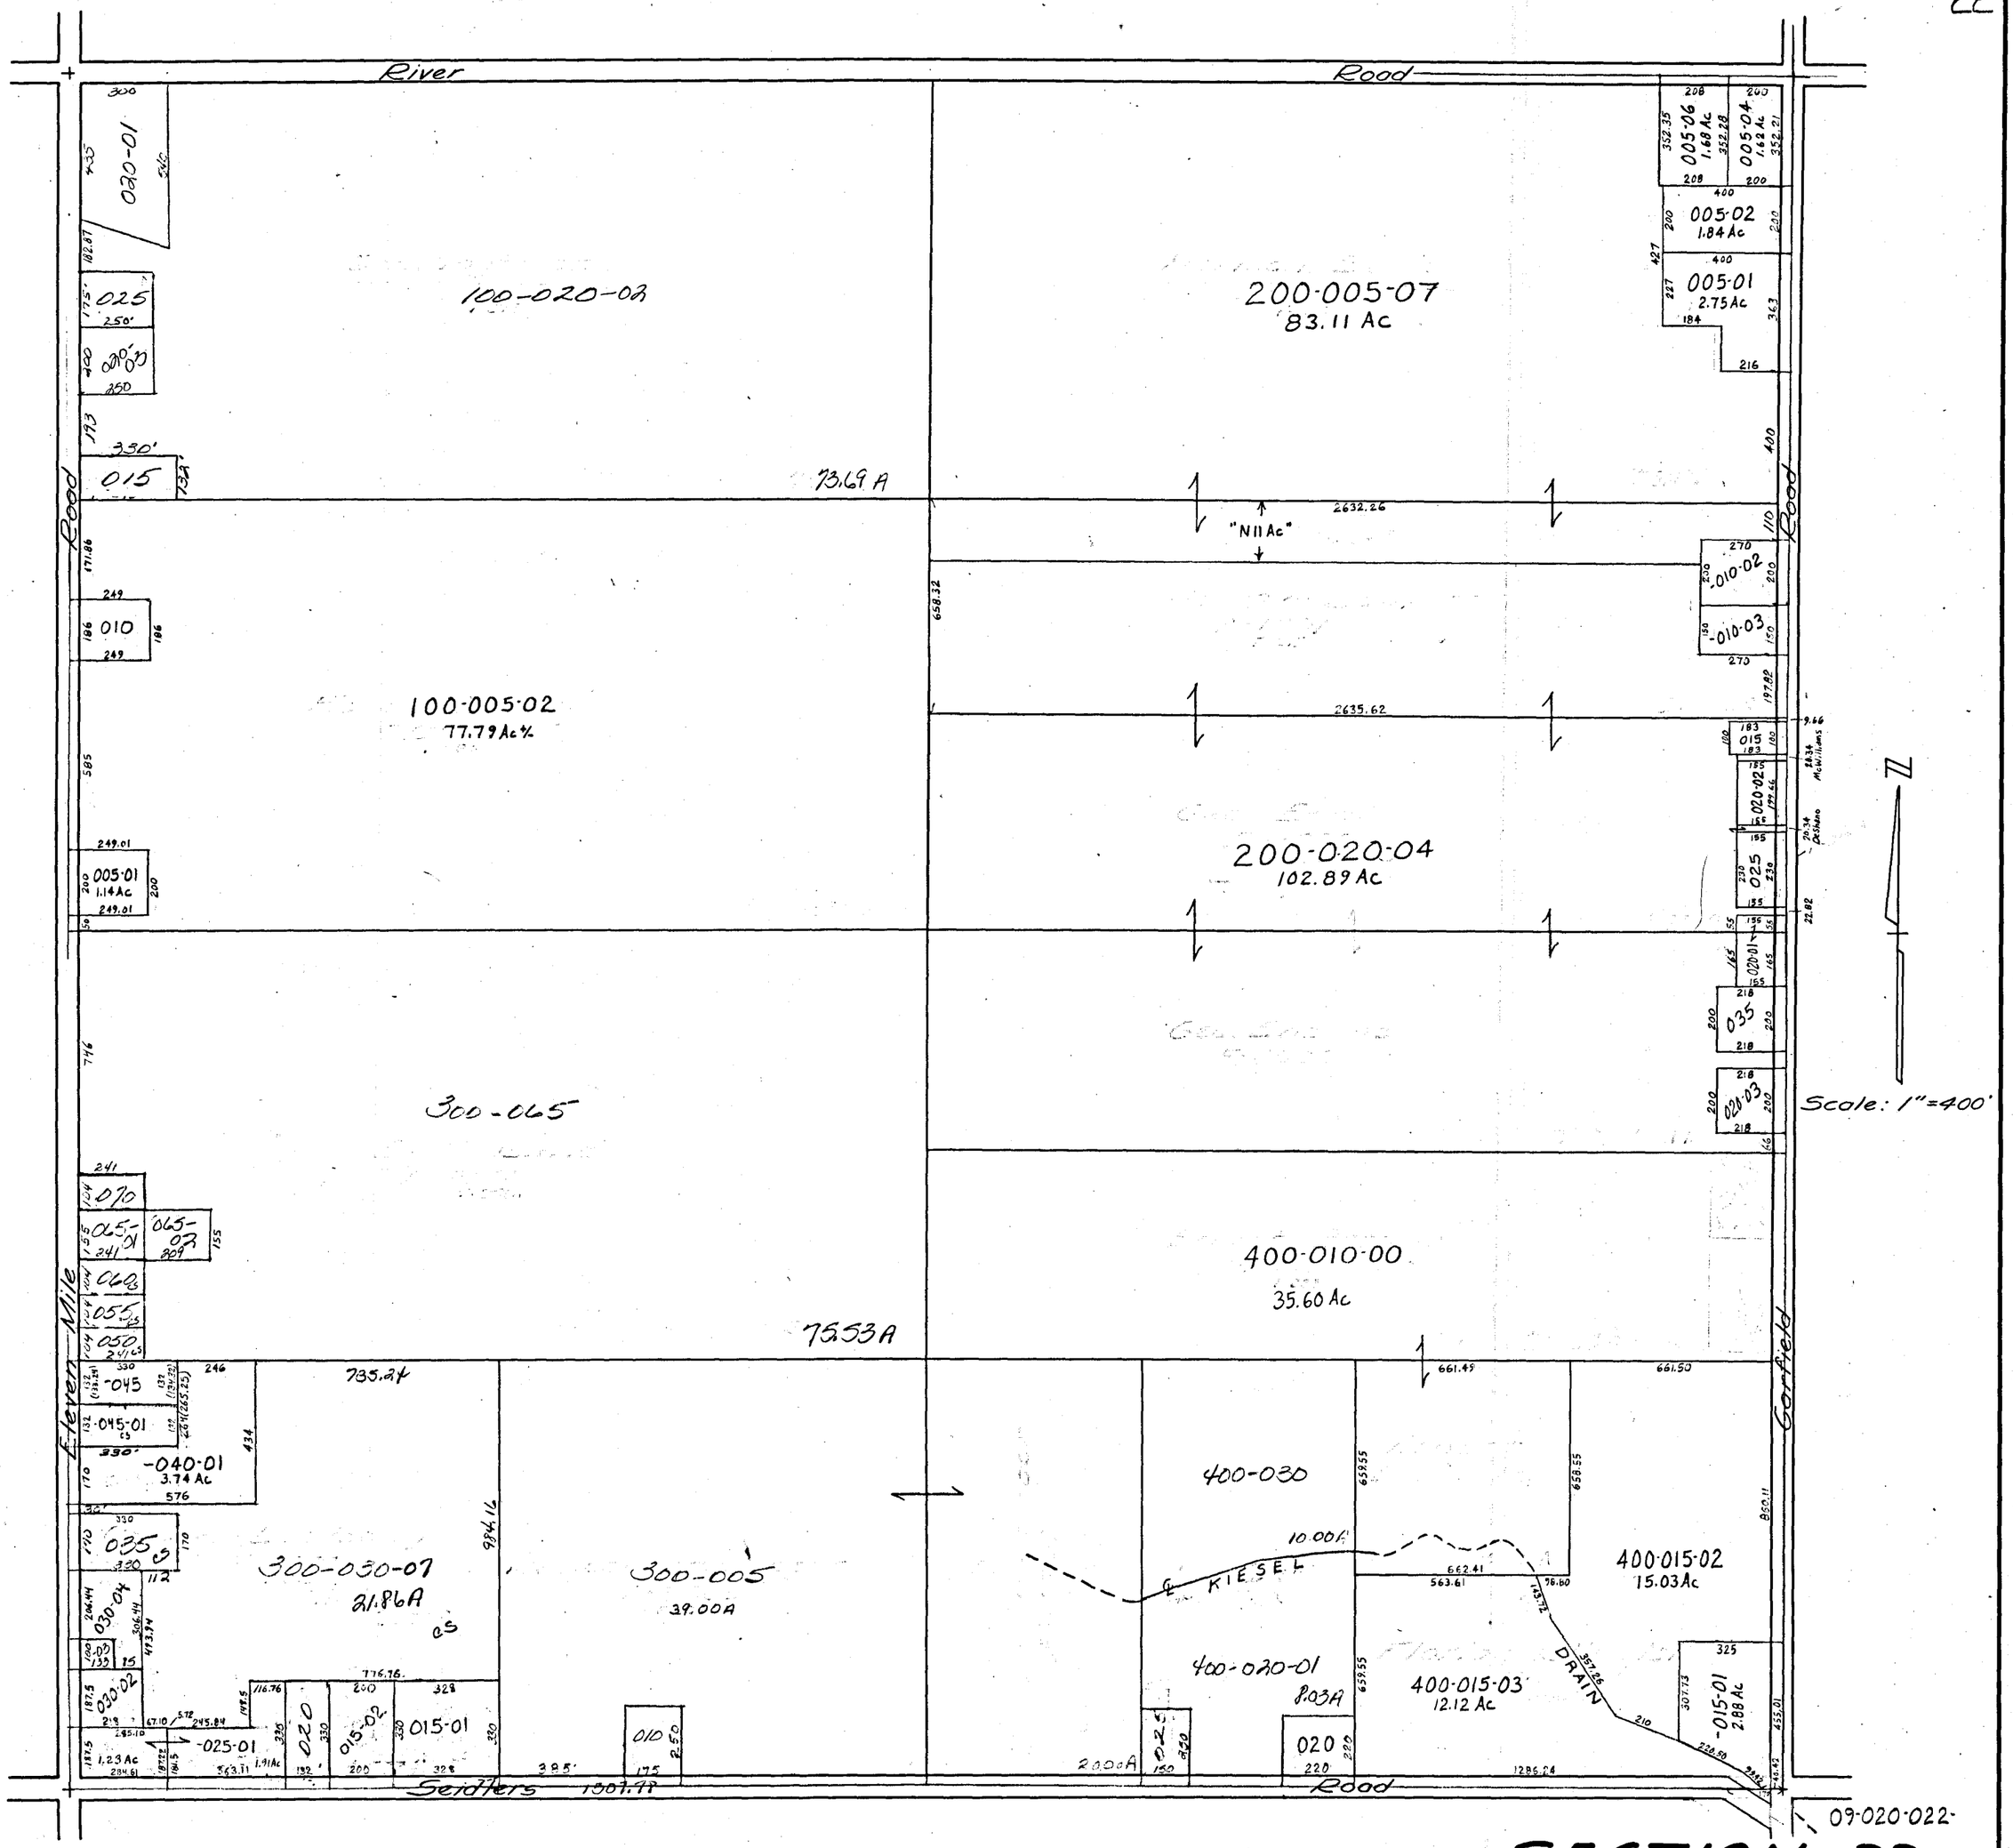
River
Road
100-020-03
73.69 A
200-005-07
83.11 Ac
"N11Ac"
2632.26
2635.62
100-005-02
77.79Ac%
200-020-04
102.89 Ac
300-065
400-010-00
35.60 Ac
75.53A
735.24
300-030-07
21.86A
300-005
39.00A
400-030
10.00A
KIESEL
DRAIN
400-020-01
8.03A
400-015-02
15.03Ac
400-015-03
12.12 Ac
Eleven Mile
Gorfield
Seidlers
Road
Scale: 1"=400'
09-020-022
SECTION 22
T.15N.-R.3E.