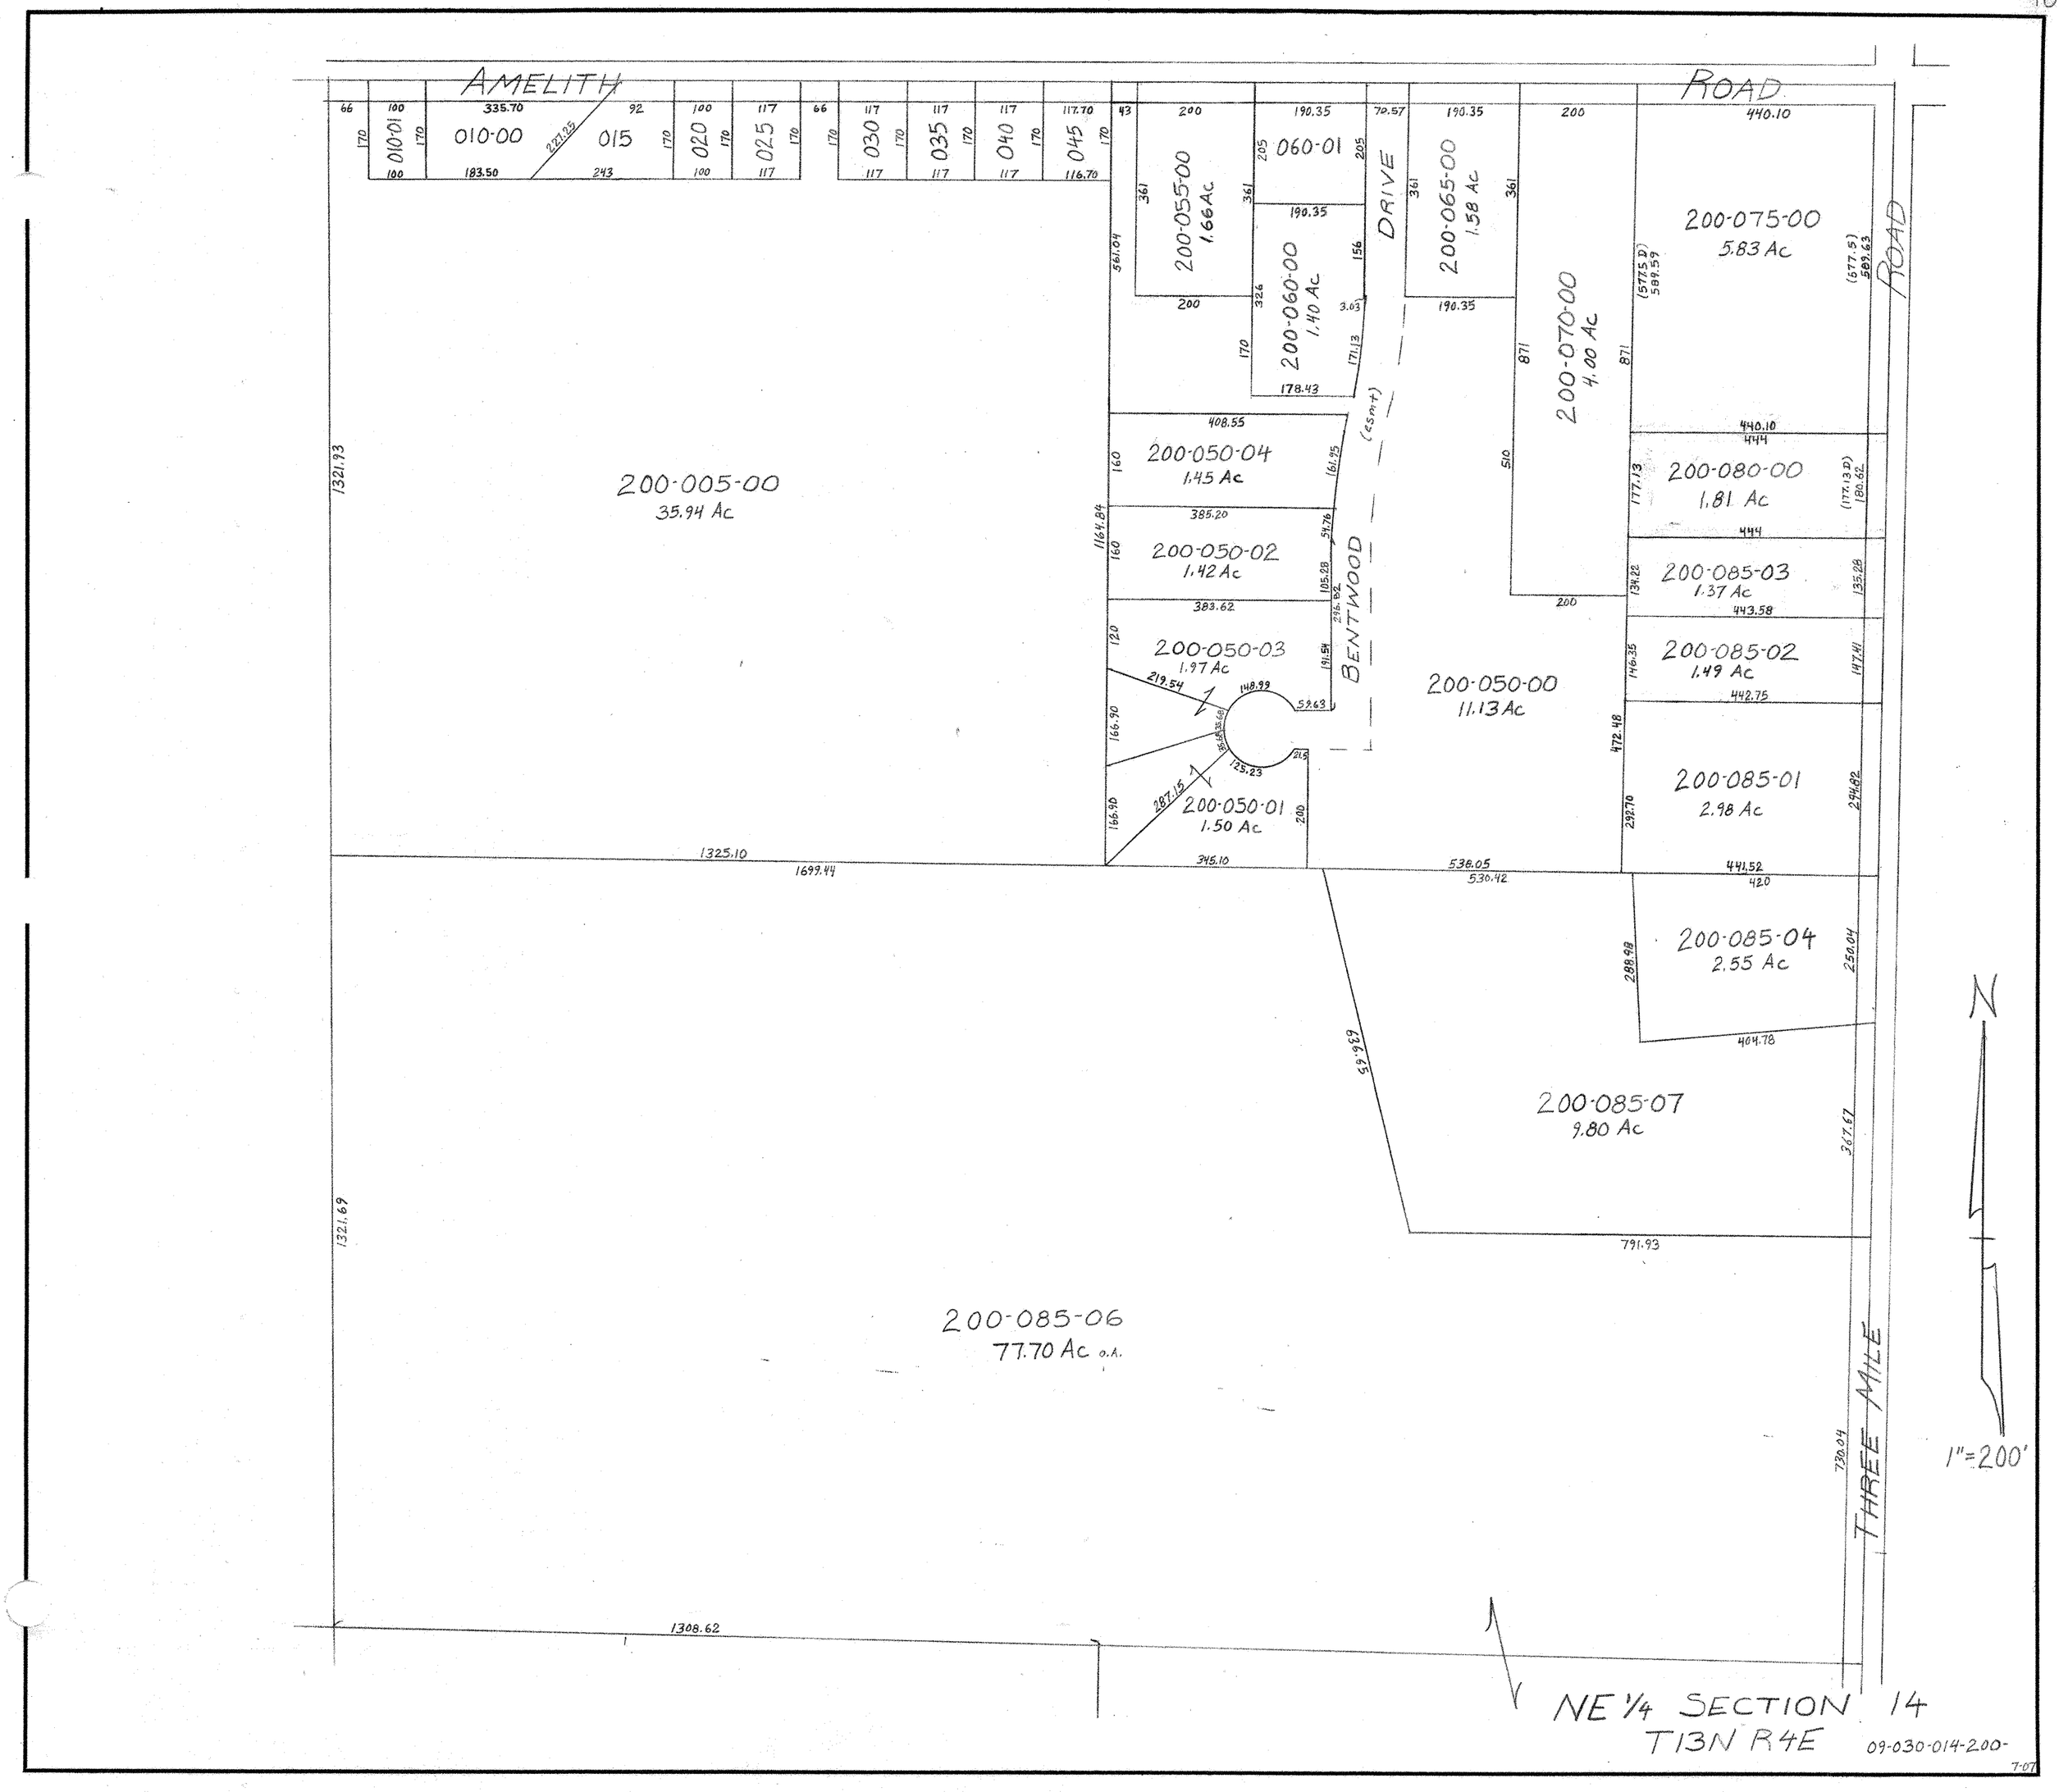
AMELITH ROAD
010-01
010-00
015
020
025
030
035
040
045
200-005-00
35.94 Ac
200-055-00
1.66 Ac
060-01
200-060-00
1.40 Ac
DRIVE
200-065-00
1.58 Ac
200-070-00
4.00 Ac
200-075-00
5.83 Ac
200-080-00
1.81 Ac
200-050-04
1.45 Ac
200-050-02
1.42 Ac
200-050-03
1.97 Ac
200-050-01
1.50 Ac
BENTWOOD
(easmt)
200-050-00
11.13 Ac
200-085-03
1.37 Ac
200-085-02
1.49 Ac
200-085-01
2.98 Ac
200-085-04
2.55 Ac
200-085-07
9.80 Ac
200-085-06
77.70 Ac o.h.
ROAD
THREE MILE
N
1"=200'
NE 1/4 SECTION 14
T13N R4E
09-030-014-200-
7-07