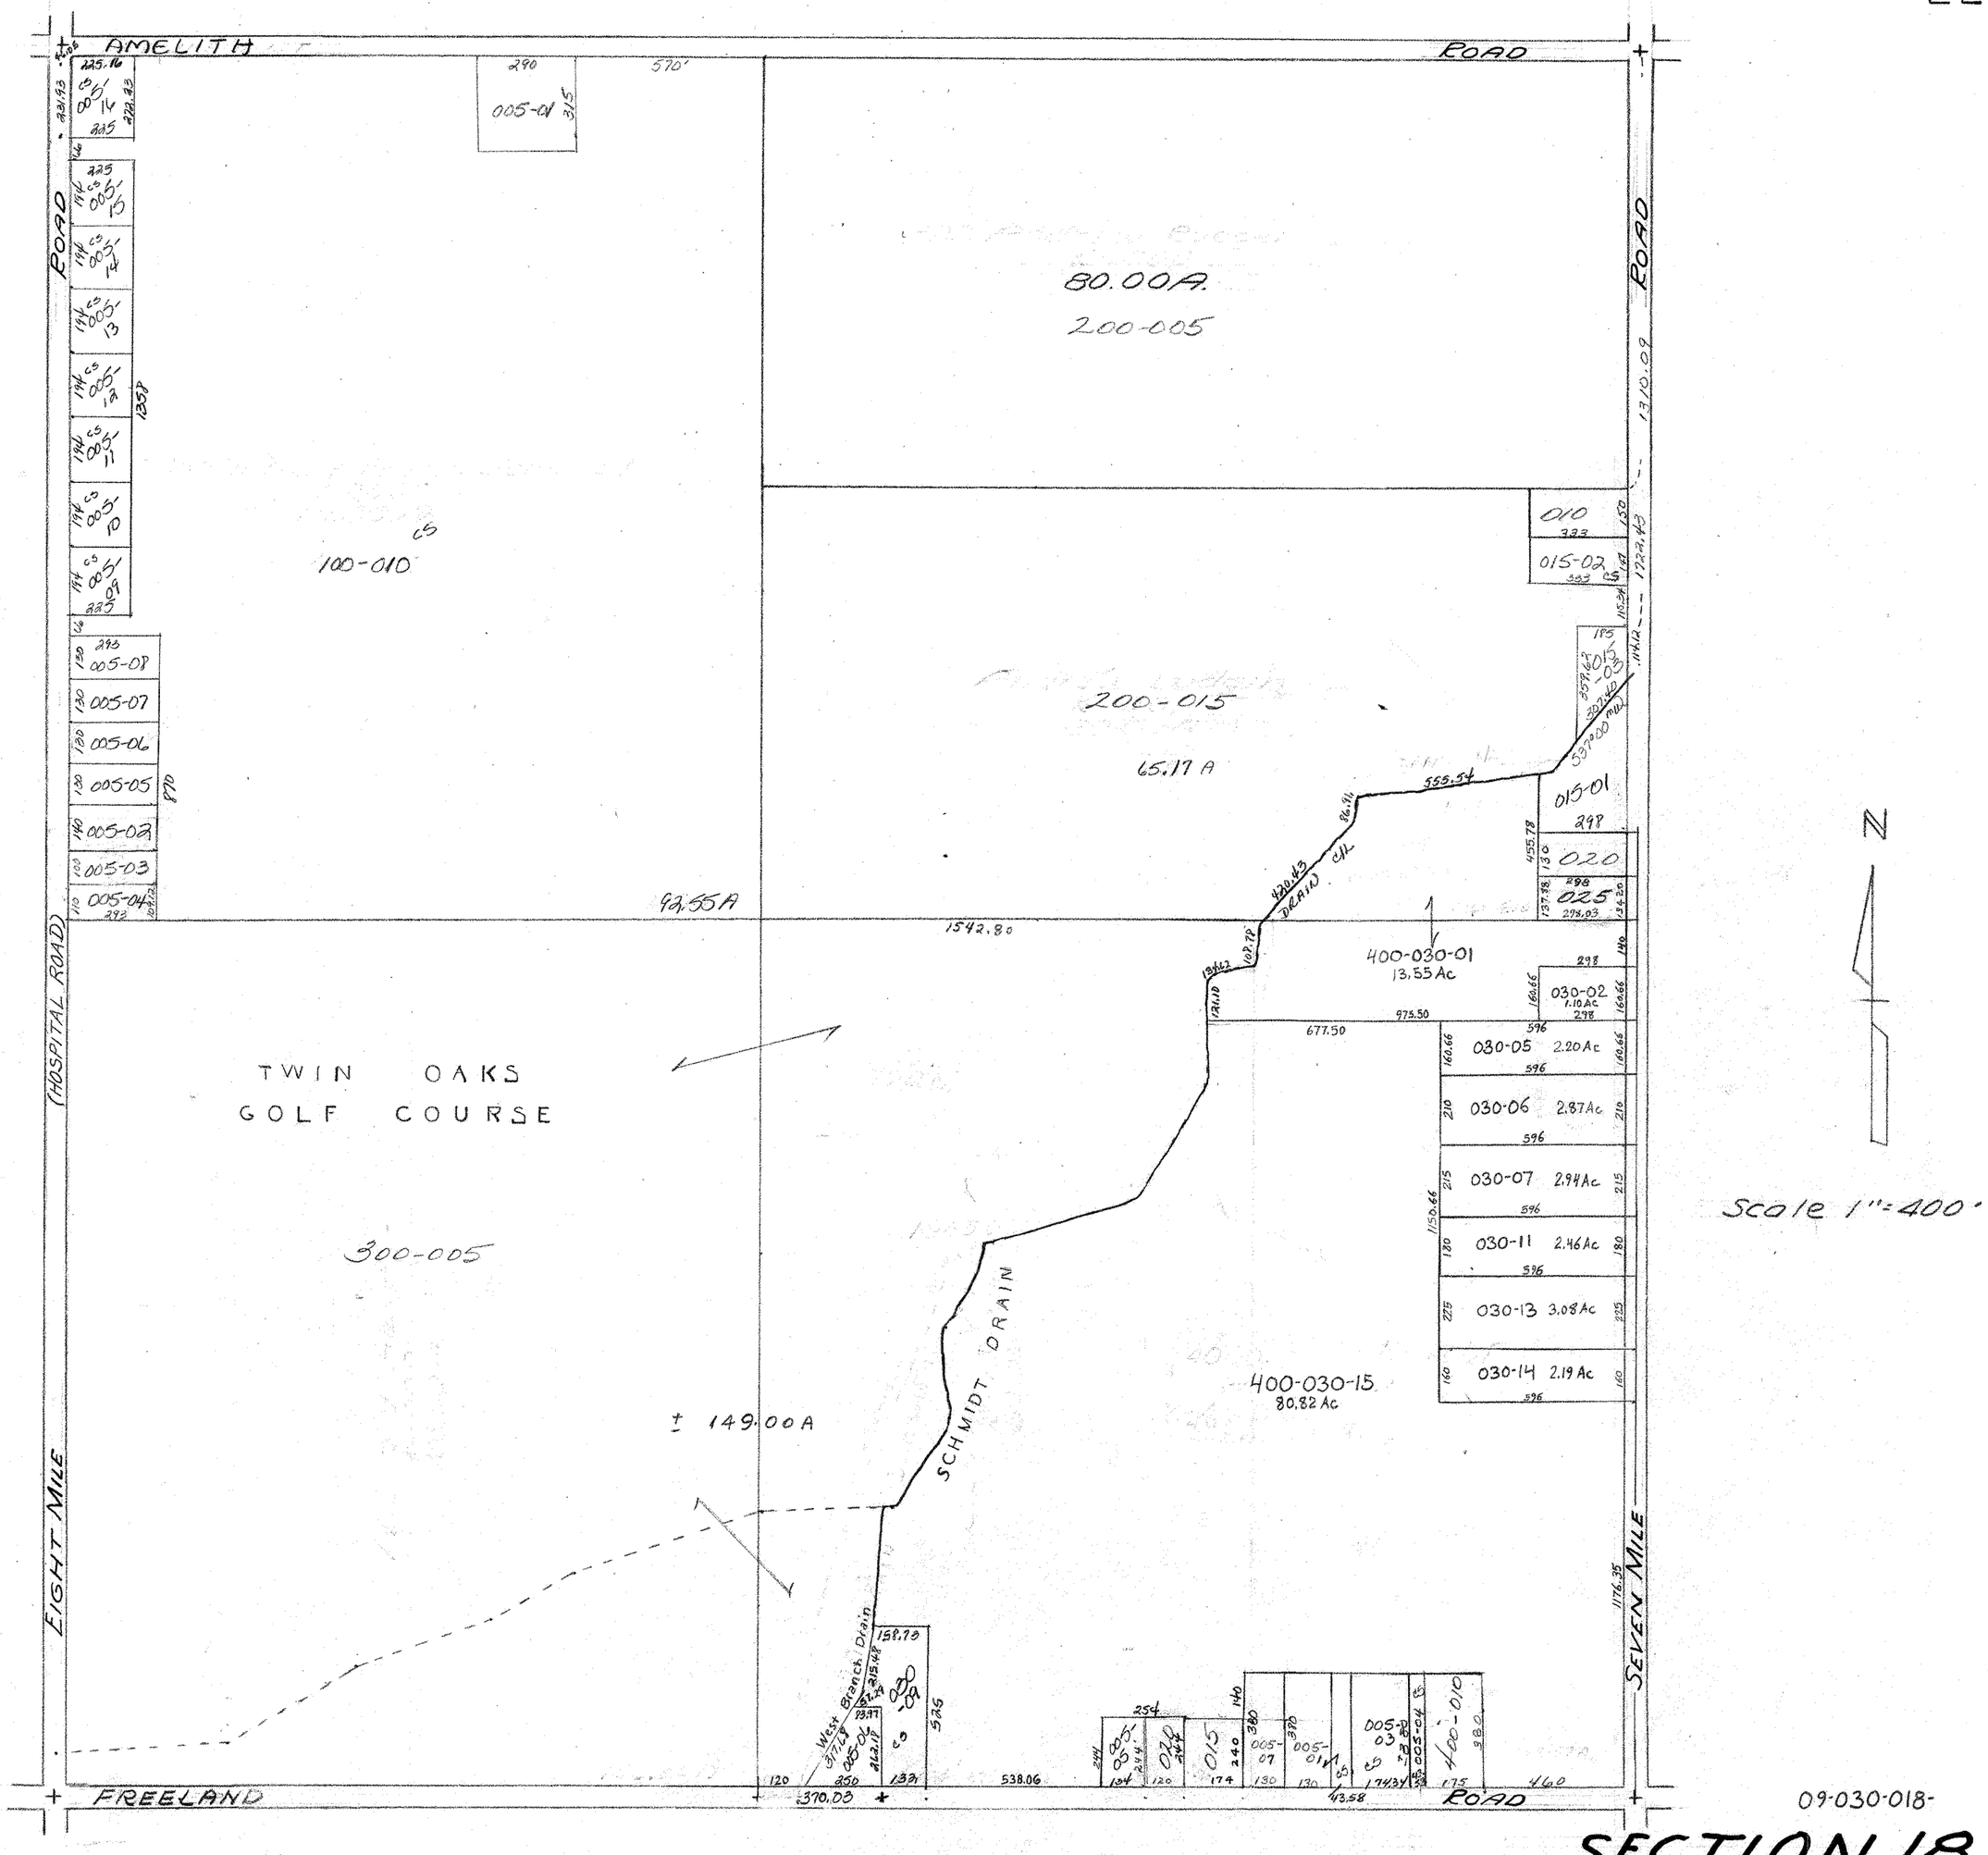
AMELITH ROAD
EIGHT MILE (HOSPITAL ROAD)
SEVEN MILE ROAD
FREELAND ROAD
80.00A.
200-005
100-010
200-015
65.17 A
92.55A
TWIN OAKS GOLF COURSE
300-005
± 149.00A
SCHMIDT DRAIN
West Branch Drain
400-030-01
13.55 Ac
400-030-15
80.82 Ac
030-02 1.10 Ac
030-05 2.20 Ac
030-06 2.87 Ac
030-07 2.94 Ac
030-11 2.46 Ac
030-13 3.08 Ac
030-14 2.19 Ac
Scale 1"=400'
09-030-018-
SECTION 18
T.13N.-R.4E.