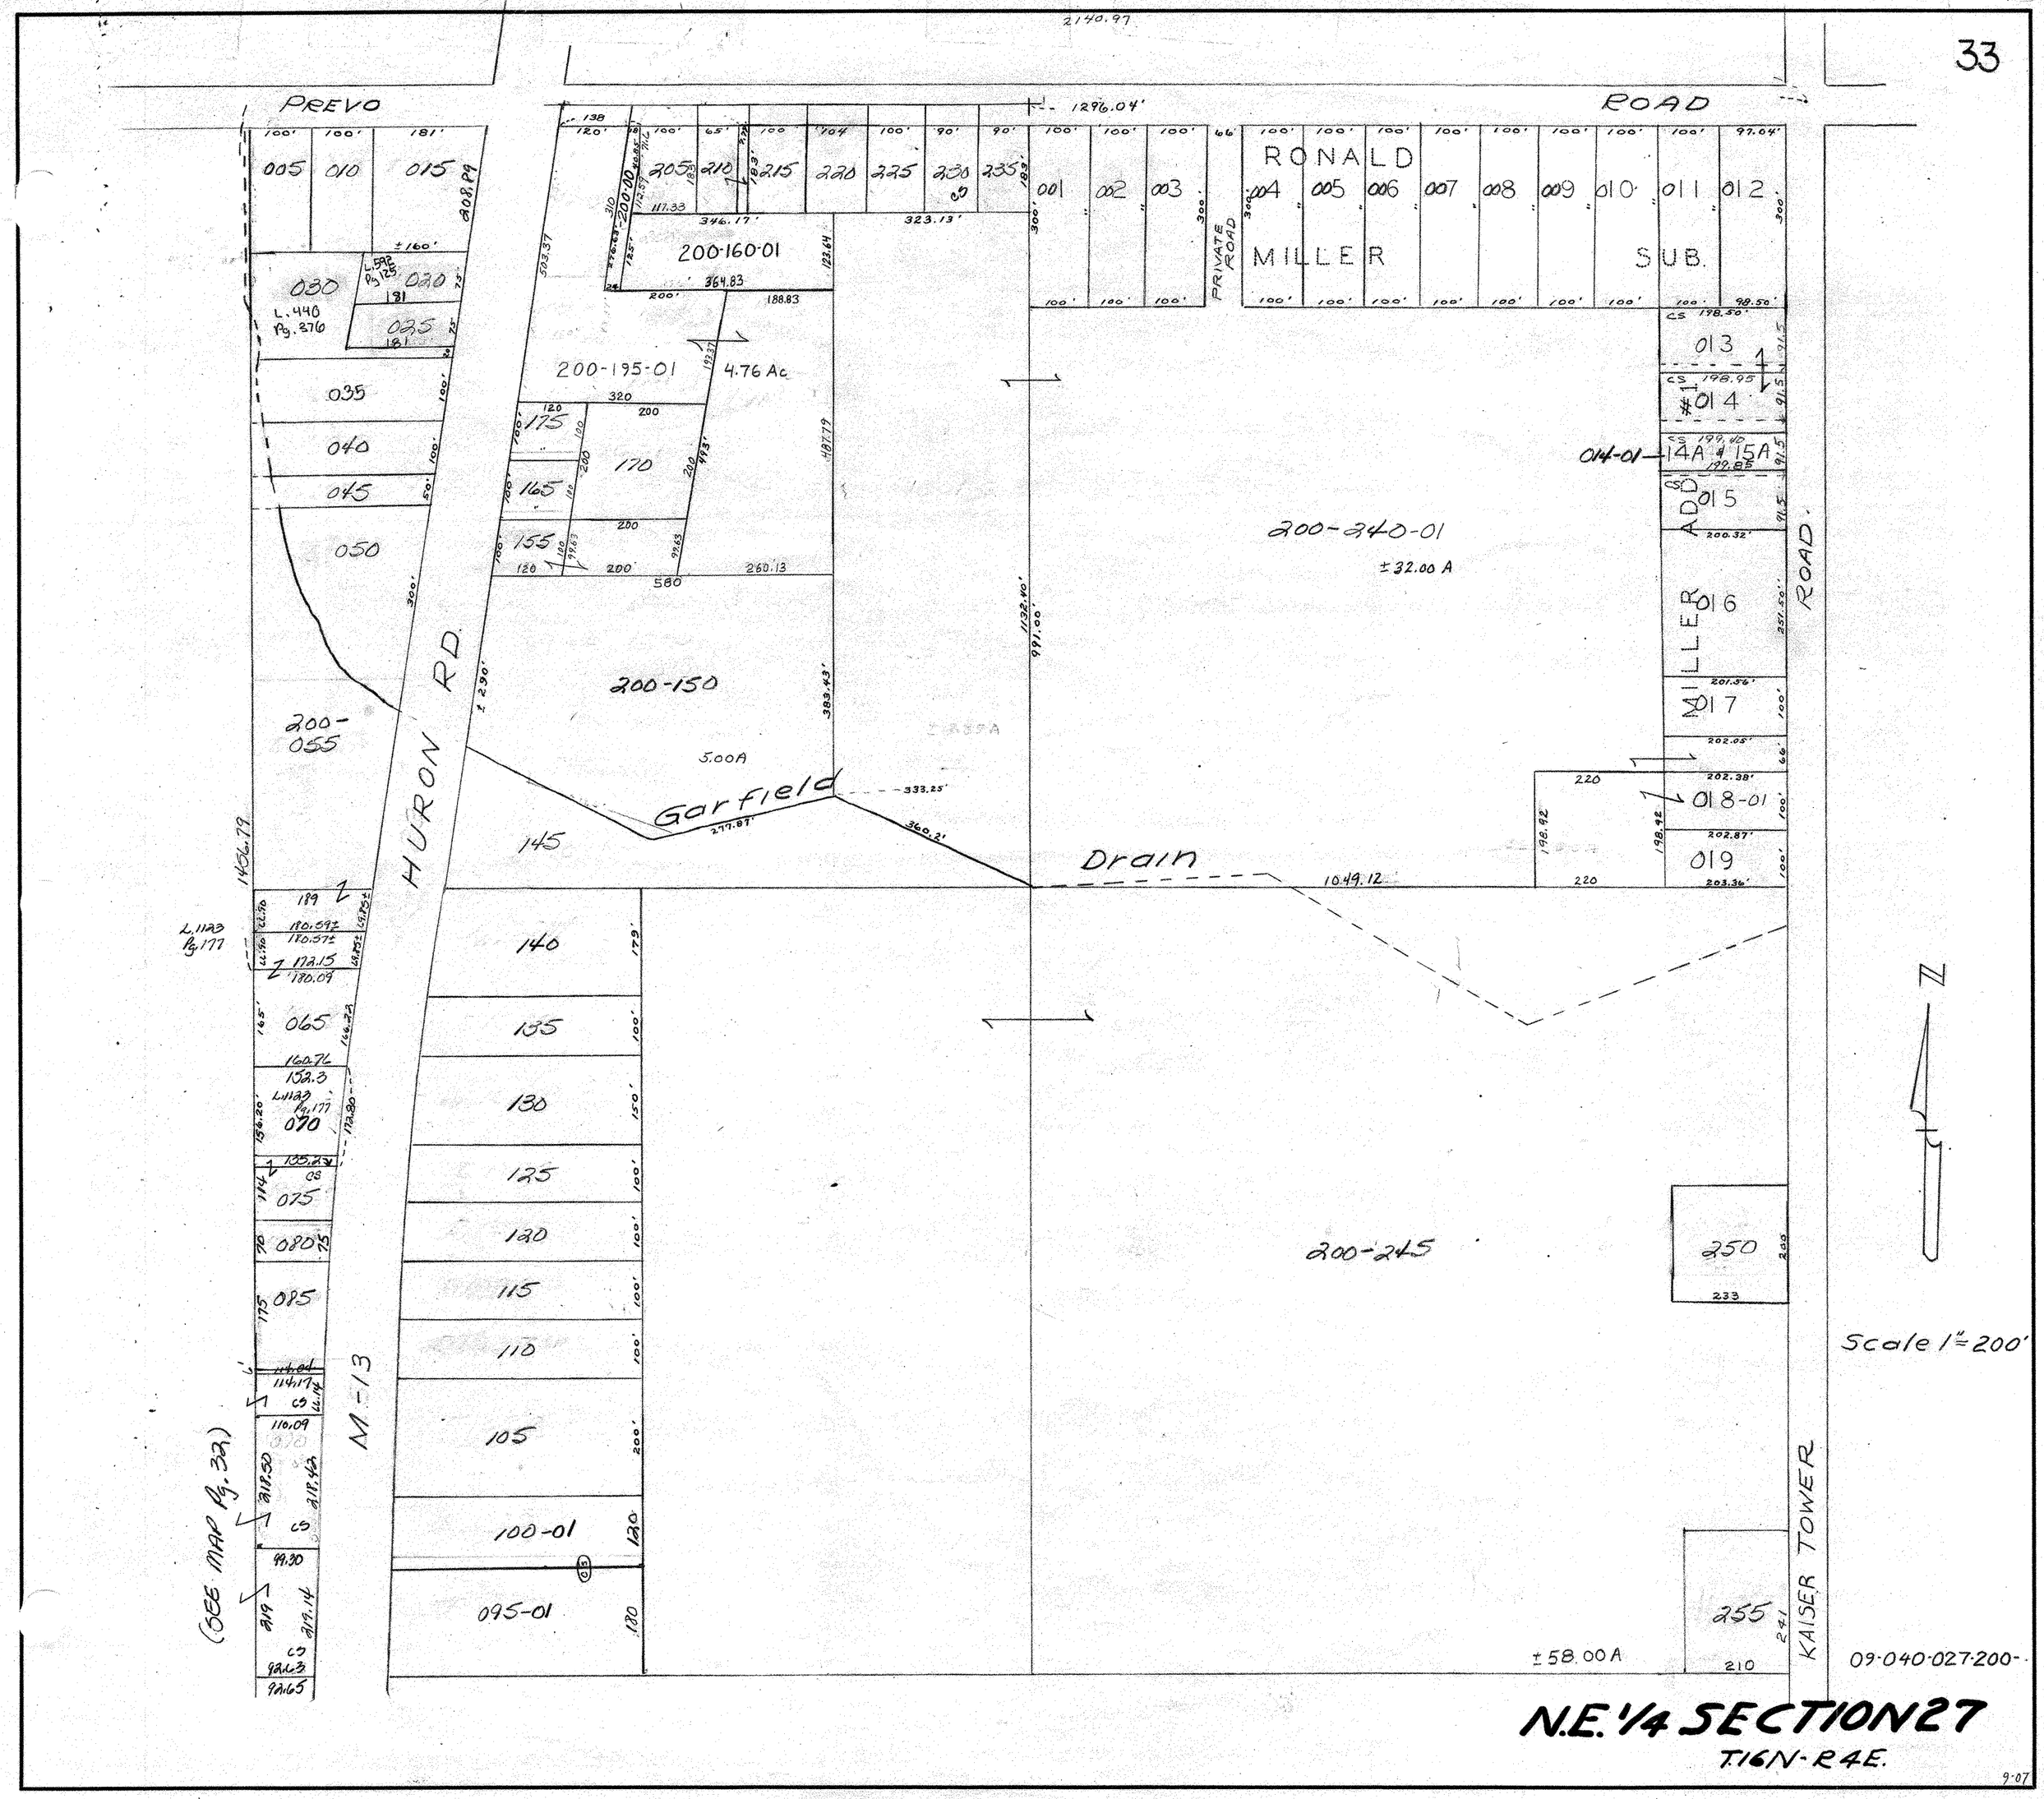
PREVO ROAD
HURON RD.
KAISER TOWER ROAD
RONALD MILLER SUB.
PRIVATE ROAD
Garfield Drain
200-160-01
200-195-01
4.76 Ac
200-150
5.00A
200-240-01
±32.00 A
200-245
±58.00 A
014-01
M-13
(SEE MAP Pg. 32)
Scale 1" = 200'
09-040-027-200-
N.E. 1/4 SECTION 27
T.16N-R4E.