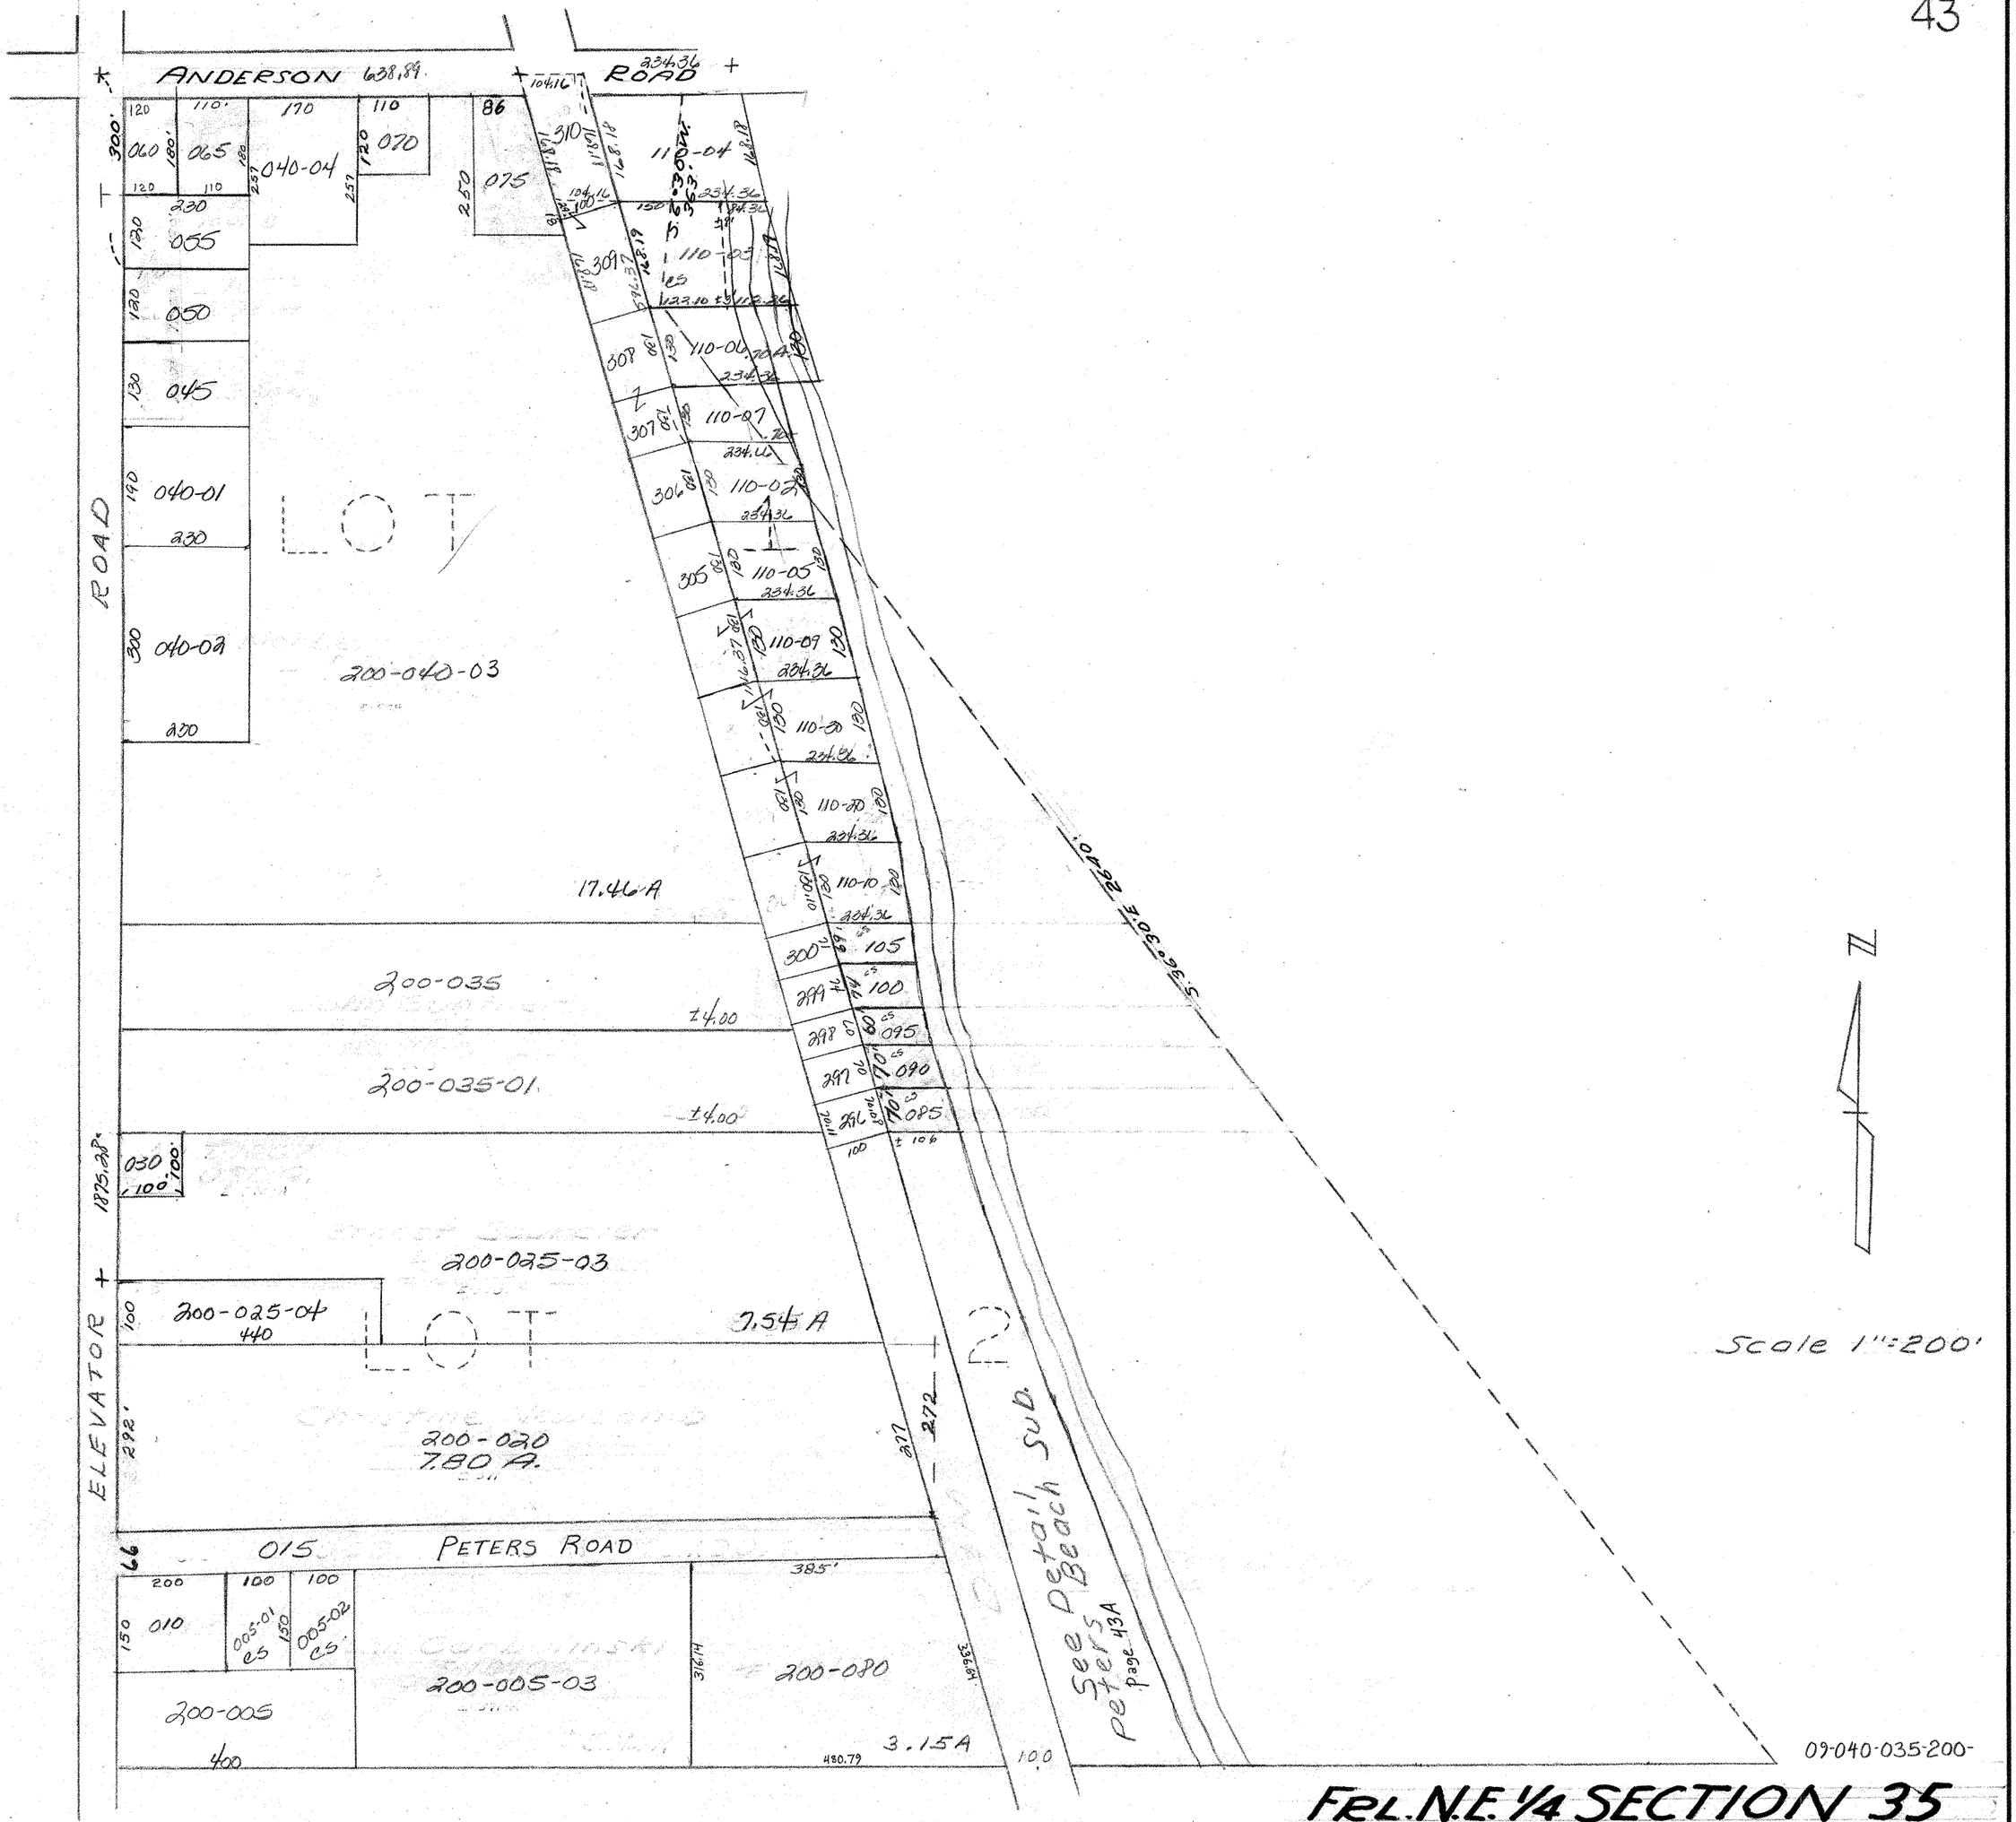
ANDERSON ROAD
638.89
234.36
104.16
ELEVATOR ROAD
1875.38
060
065
040-04
070
075
055
050
045
040-01
040-02
LOT
200-040-03
17.46 A
200-035
±4.00
200-035-01
±4.00
030
100
200-025-03
200-025-04
440
7.54 A
200-020
7.80 A.
015
PETERS ROAD
385'
010
005-01
CS
005-02
CS
200-005-03
200-080
200-005
400
3.15 A
430.79
316.14
S 36° 30' E 2540'
110-04
110-03
110-06
110-07
110-02
110-05
110-09
110-20
110-10
105
100
095
090
085
See Detail Peters Beach Sub. Page 43A
Scale 1"=200'
09-040-035-200-
FRL. N.E. 1/4 SECTION 35
T.16N.-R.4E.