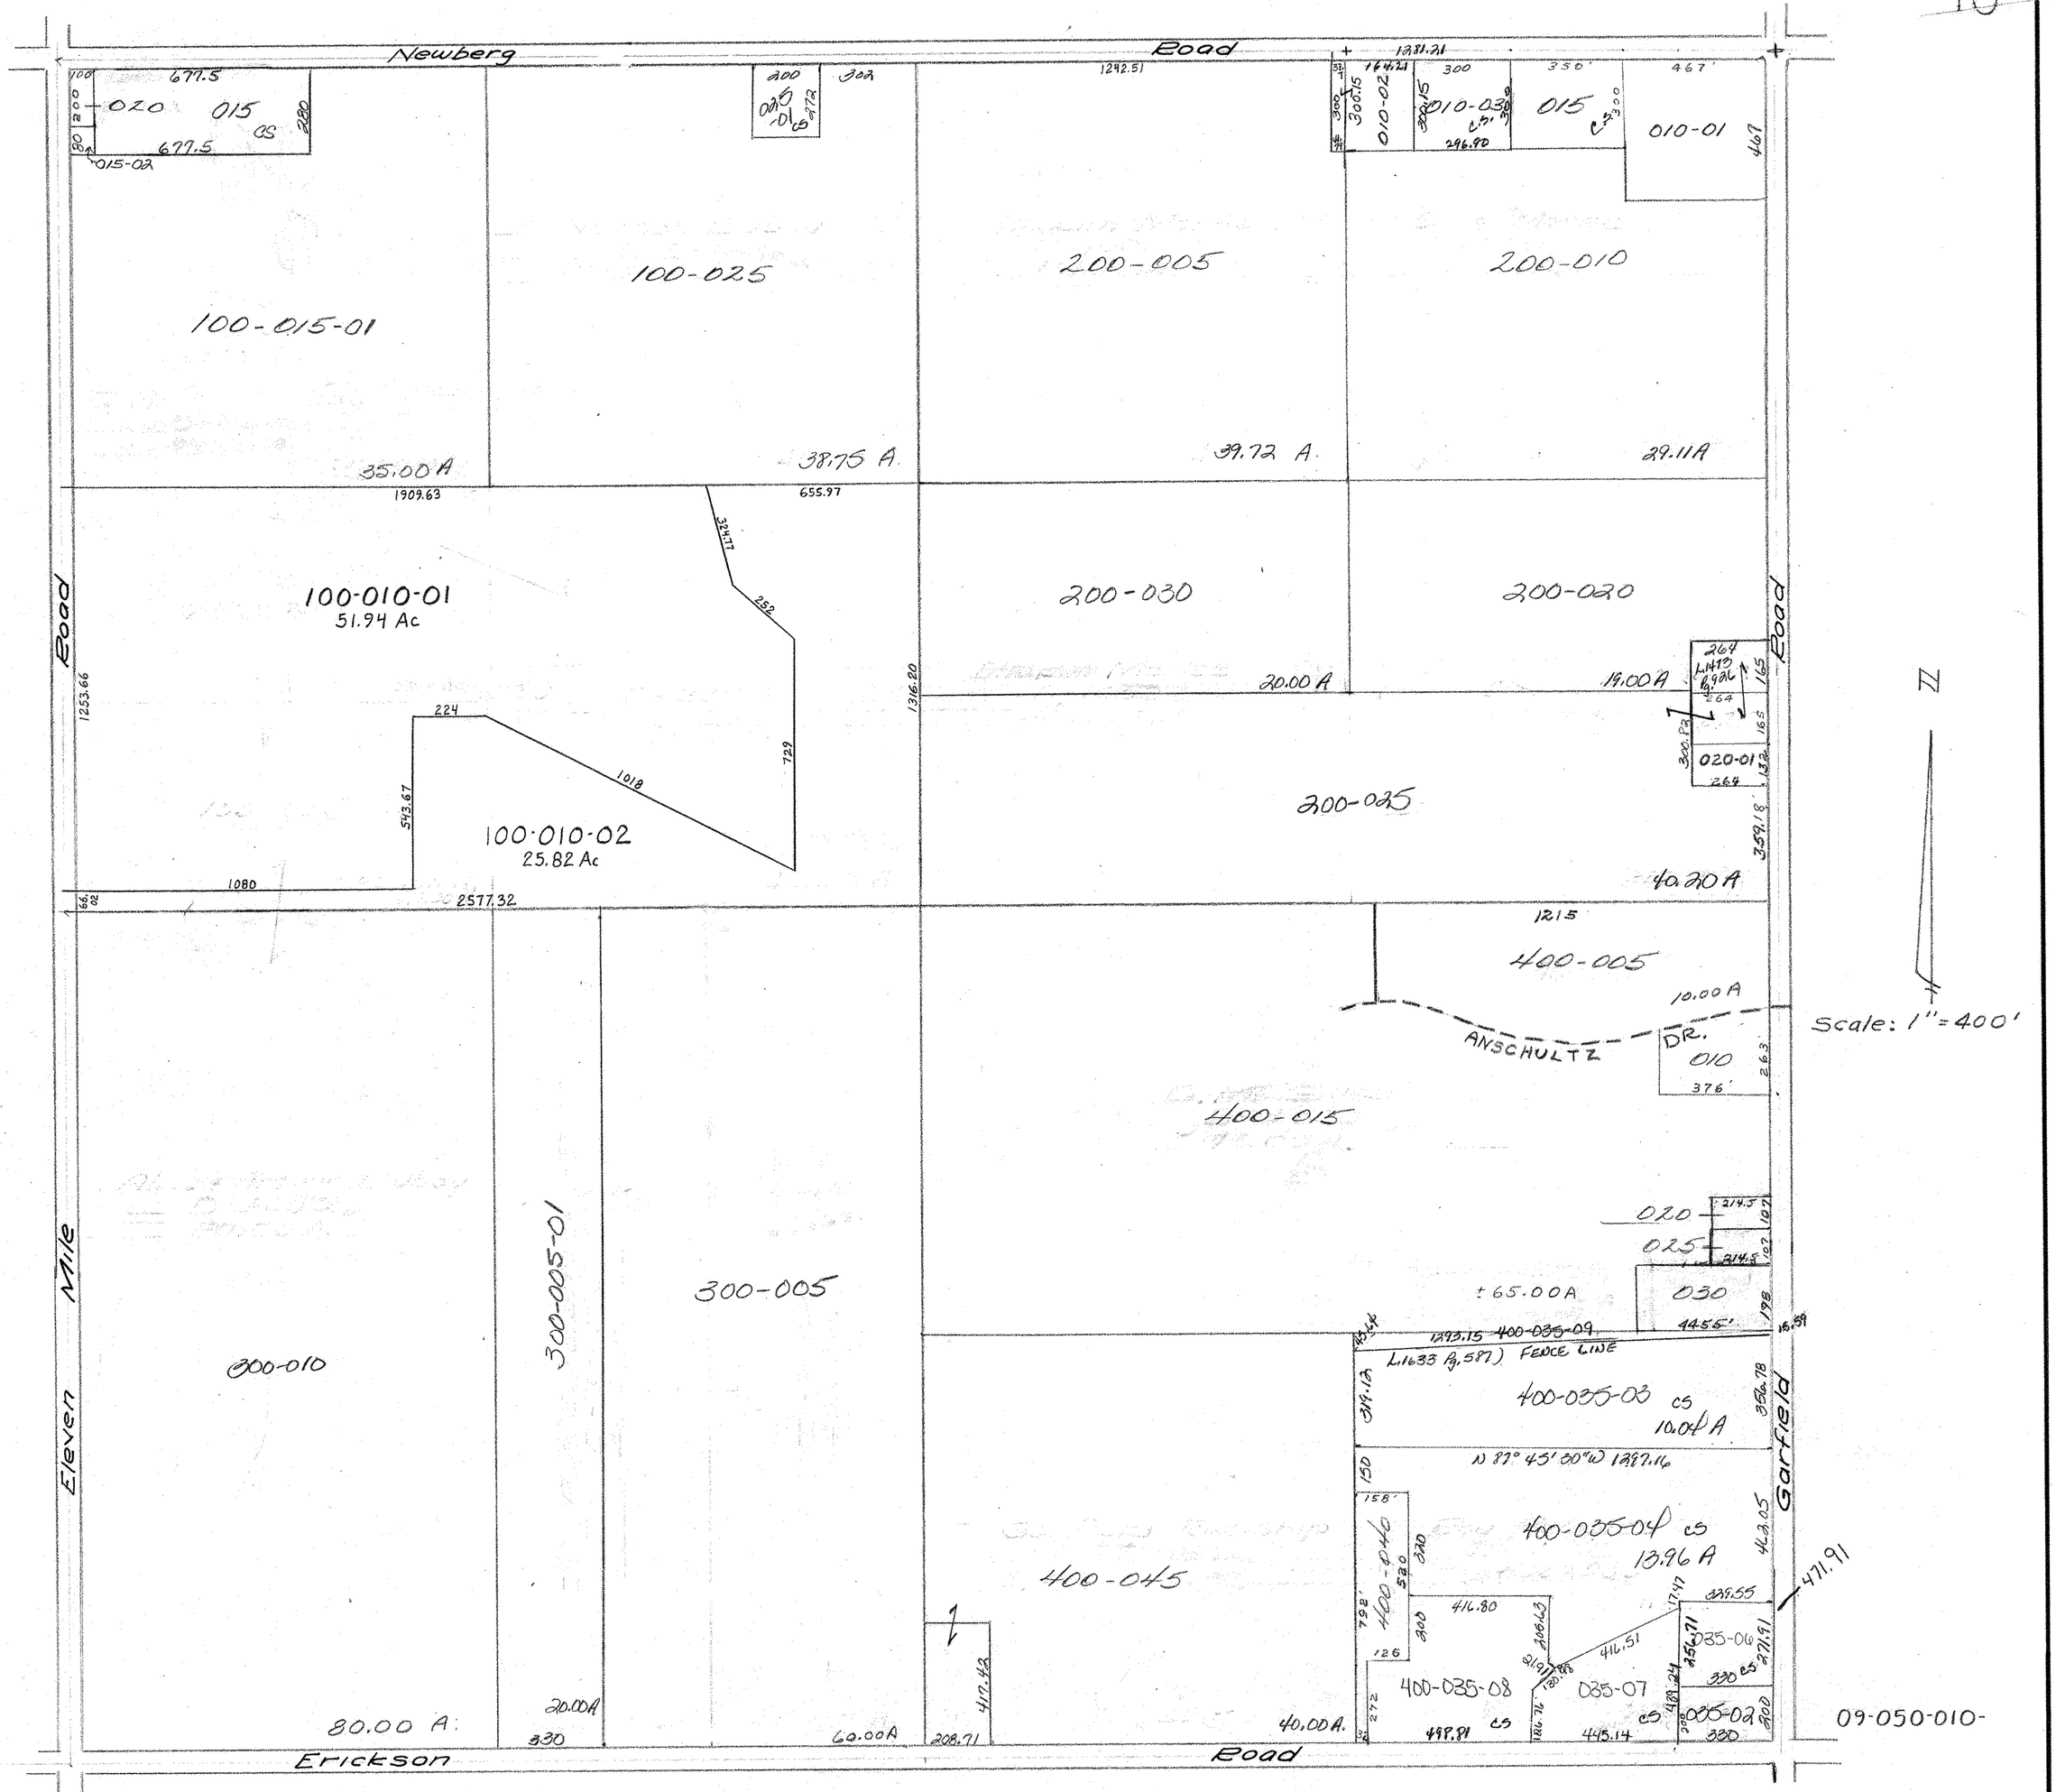
Newberg Road
Eleven Mile Road
Garfield Road
Erickson Road
100-015-01
35.00 A
100-025
38.75 A
200-005
39.72 A
200-010
29.11 A
100-010-01
51.94 Ac
100-010-02
25.82 Ac
200-030
20.00 A
200-020
19.00 A
200-025
40.20 A
400-005
10.00 A
ANSCHULTZ DR.
400-015
300-010
80.00 A
300-005-01
20.00 A
300-005
60.00 A
400-045
40.00 A
400-035-03
10.04 A
400-035-04
13.96 A
400-035-08
035-07
035-06
035-02
030
± 65.00 A
L.1633 (p.587) FENCE LINE
N 87° 45' 30" W 1397.16
Scale: 1" = 400'
09-050-010-
SECTION 10
T.1 6N.-R.3E.