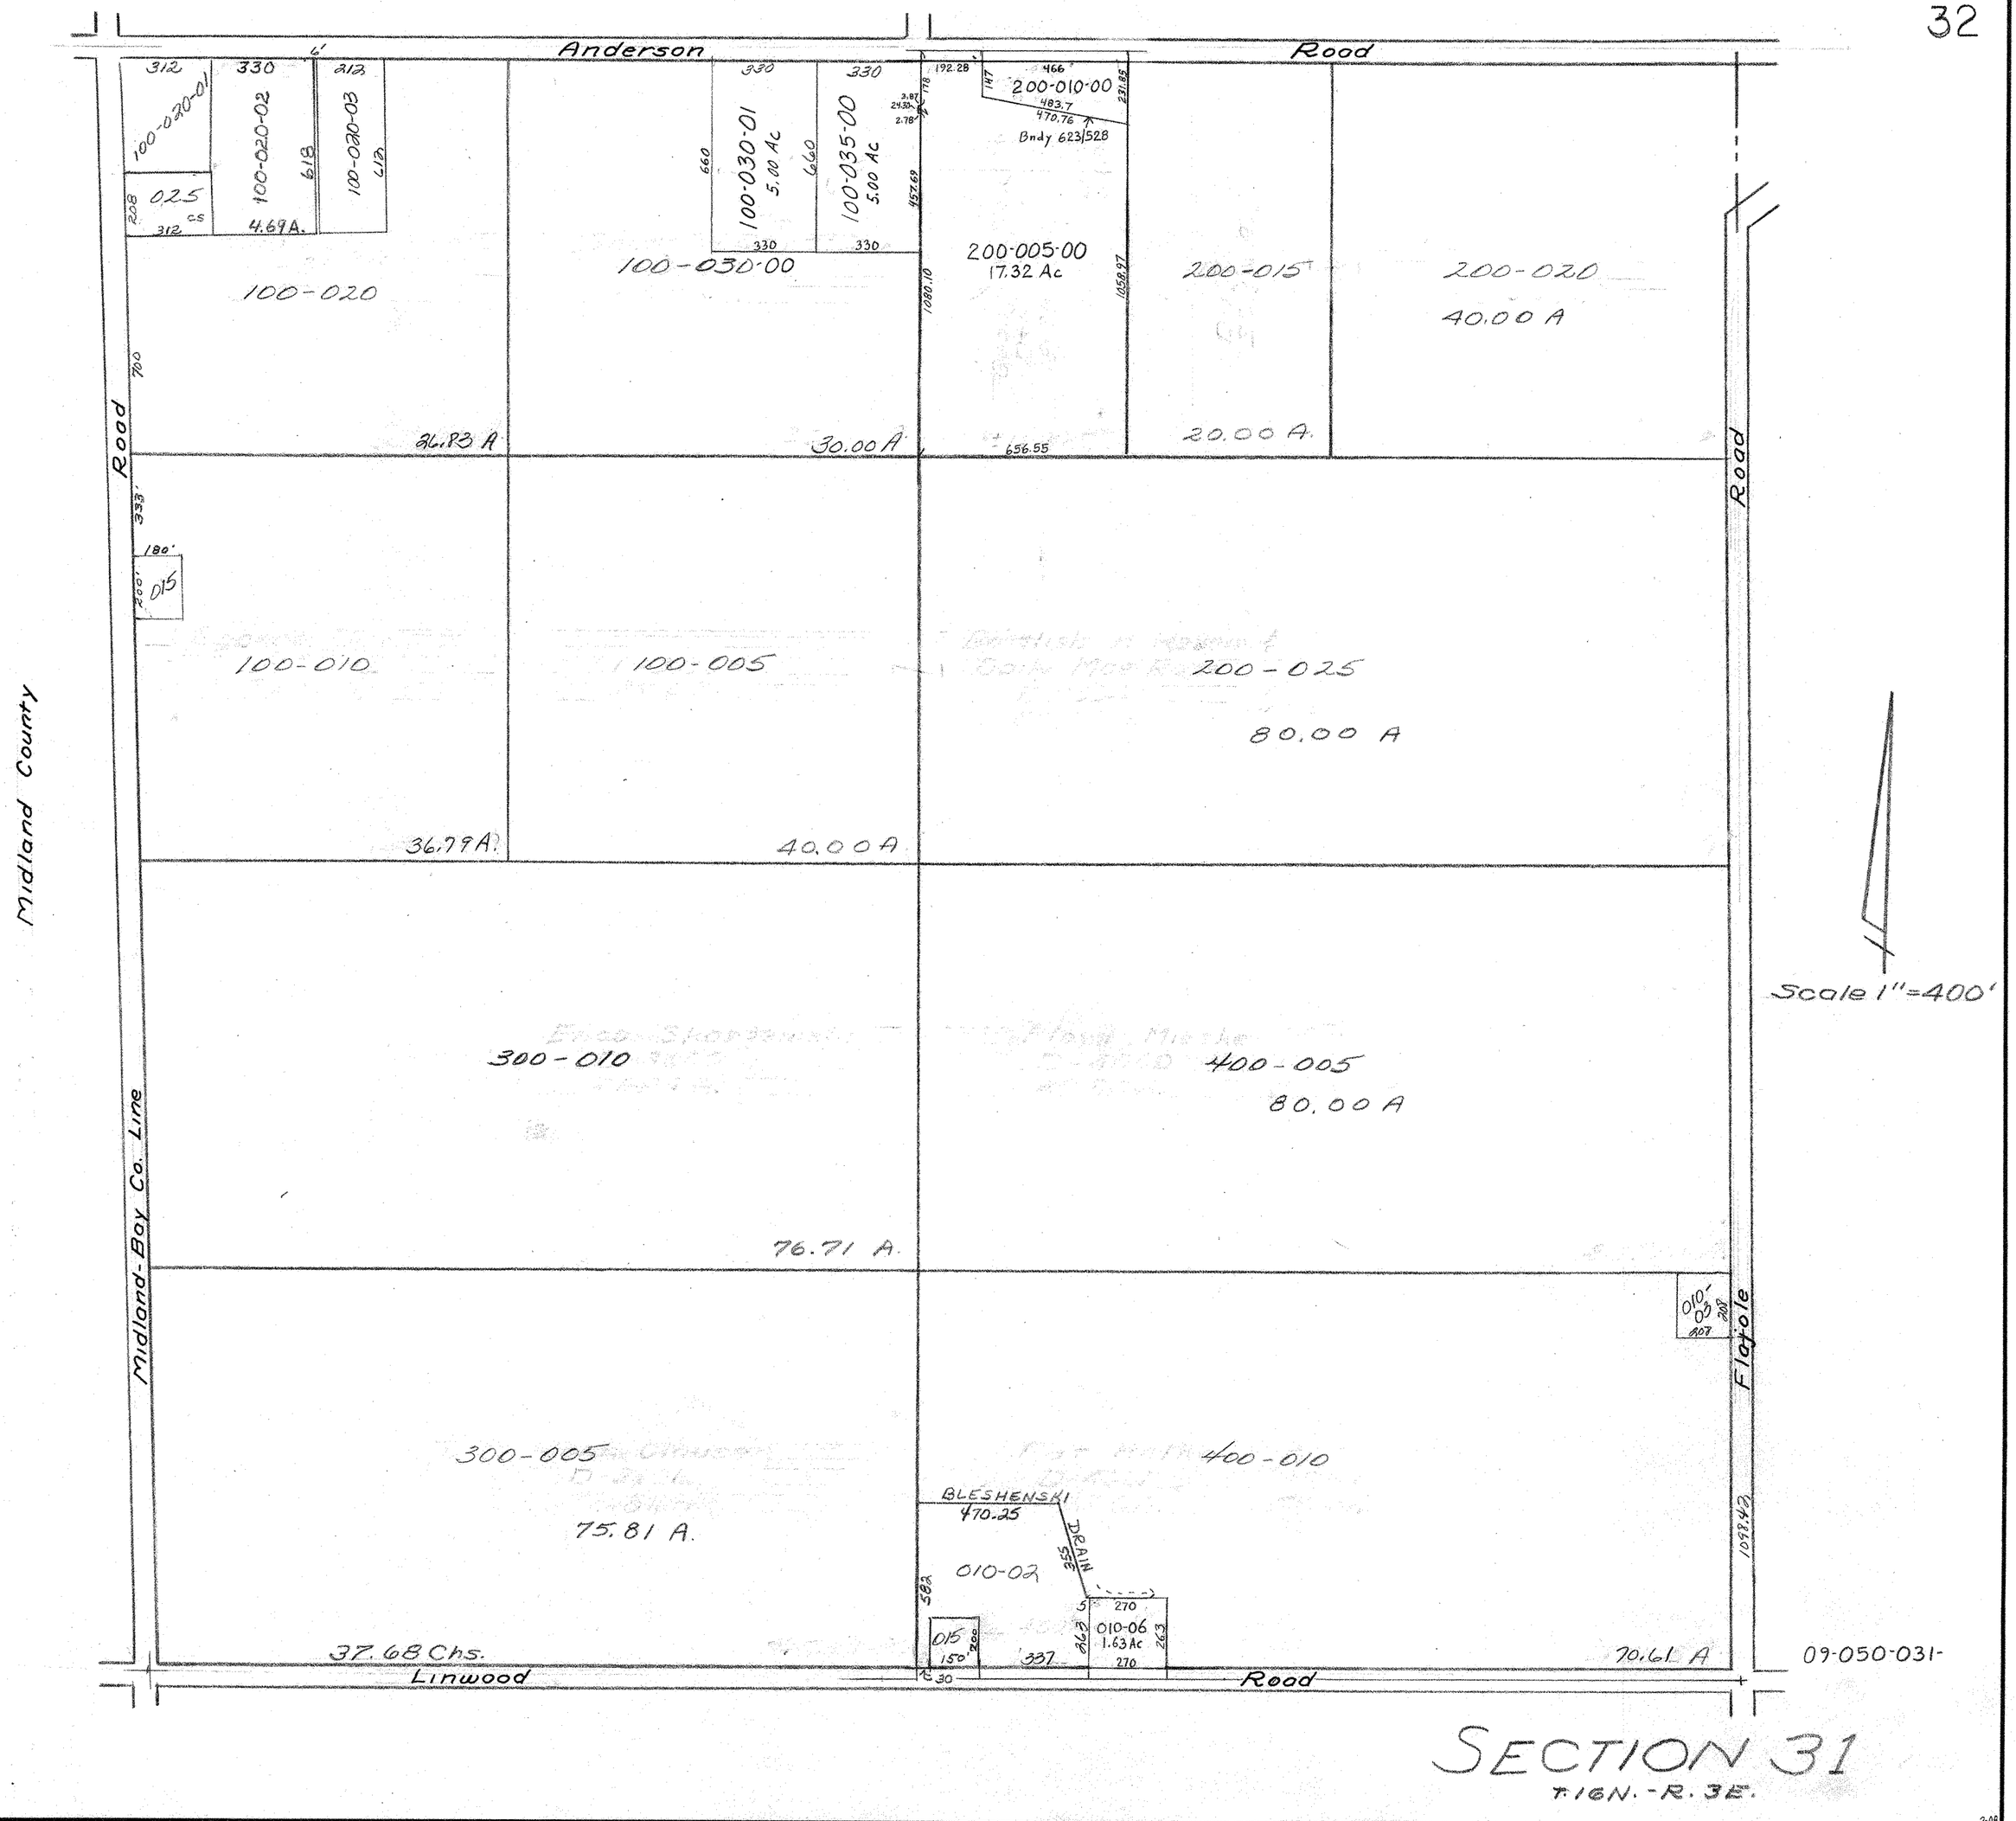
Anderson Road
Midland County
Midland-Bay Co. Line
Flat Ole Road
Linwood Road
Scale 1"=400'
100-020-01
100-020-02
4.69A.
100-020-03
025
100-020
26.83 A
100-030-01
5.00 Ac
100-035-00
5.00 Ac
100-030-00
30.00 A
200-010-00
483.7
470.76
Bndy 623/528
200-005-00
17.32 Ac
656.55
200-015
20.00 A.
200-020
40.00 A
015
100-010
36.79 A.
100-005
40.00 A
200-025
80.00 A
300-010
76.71 A.
400-005
80.00 A
300-005
75.81 A.
400-010
BLESHENSKI
470.25
DRAIN
010-02
015
150'
010-06
1.63 Ac
37.68 Chs.
70.61 A
09-050-031-
SECTION 31
T.16N.-R.3E.