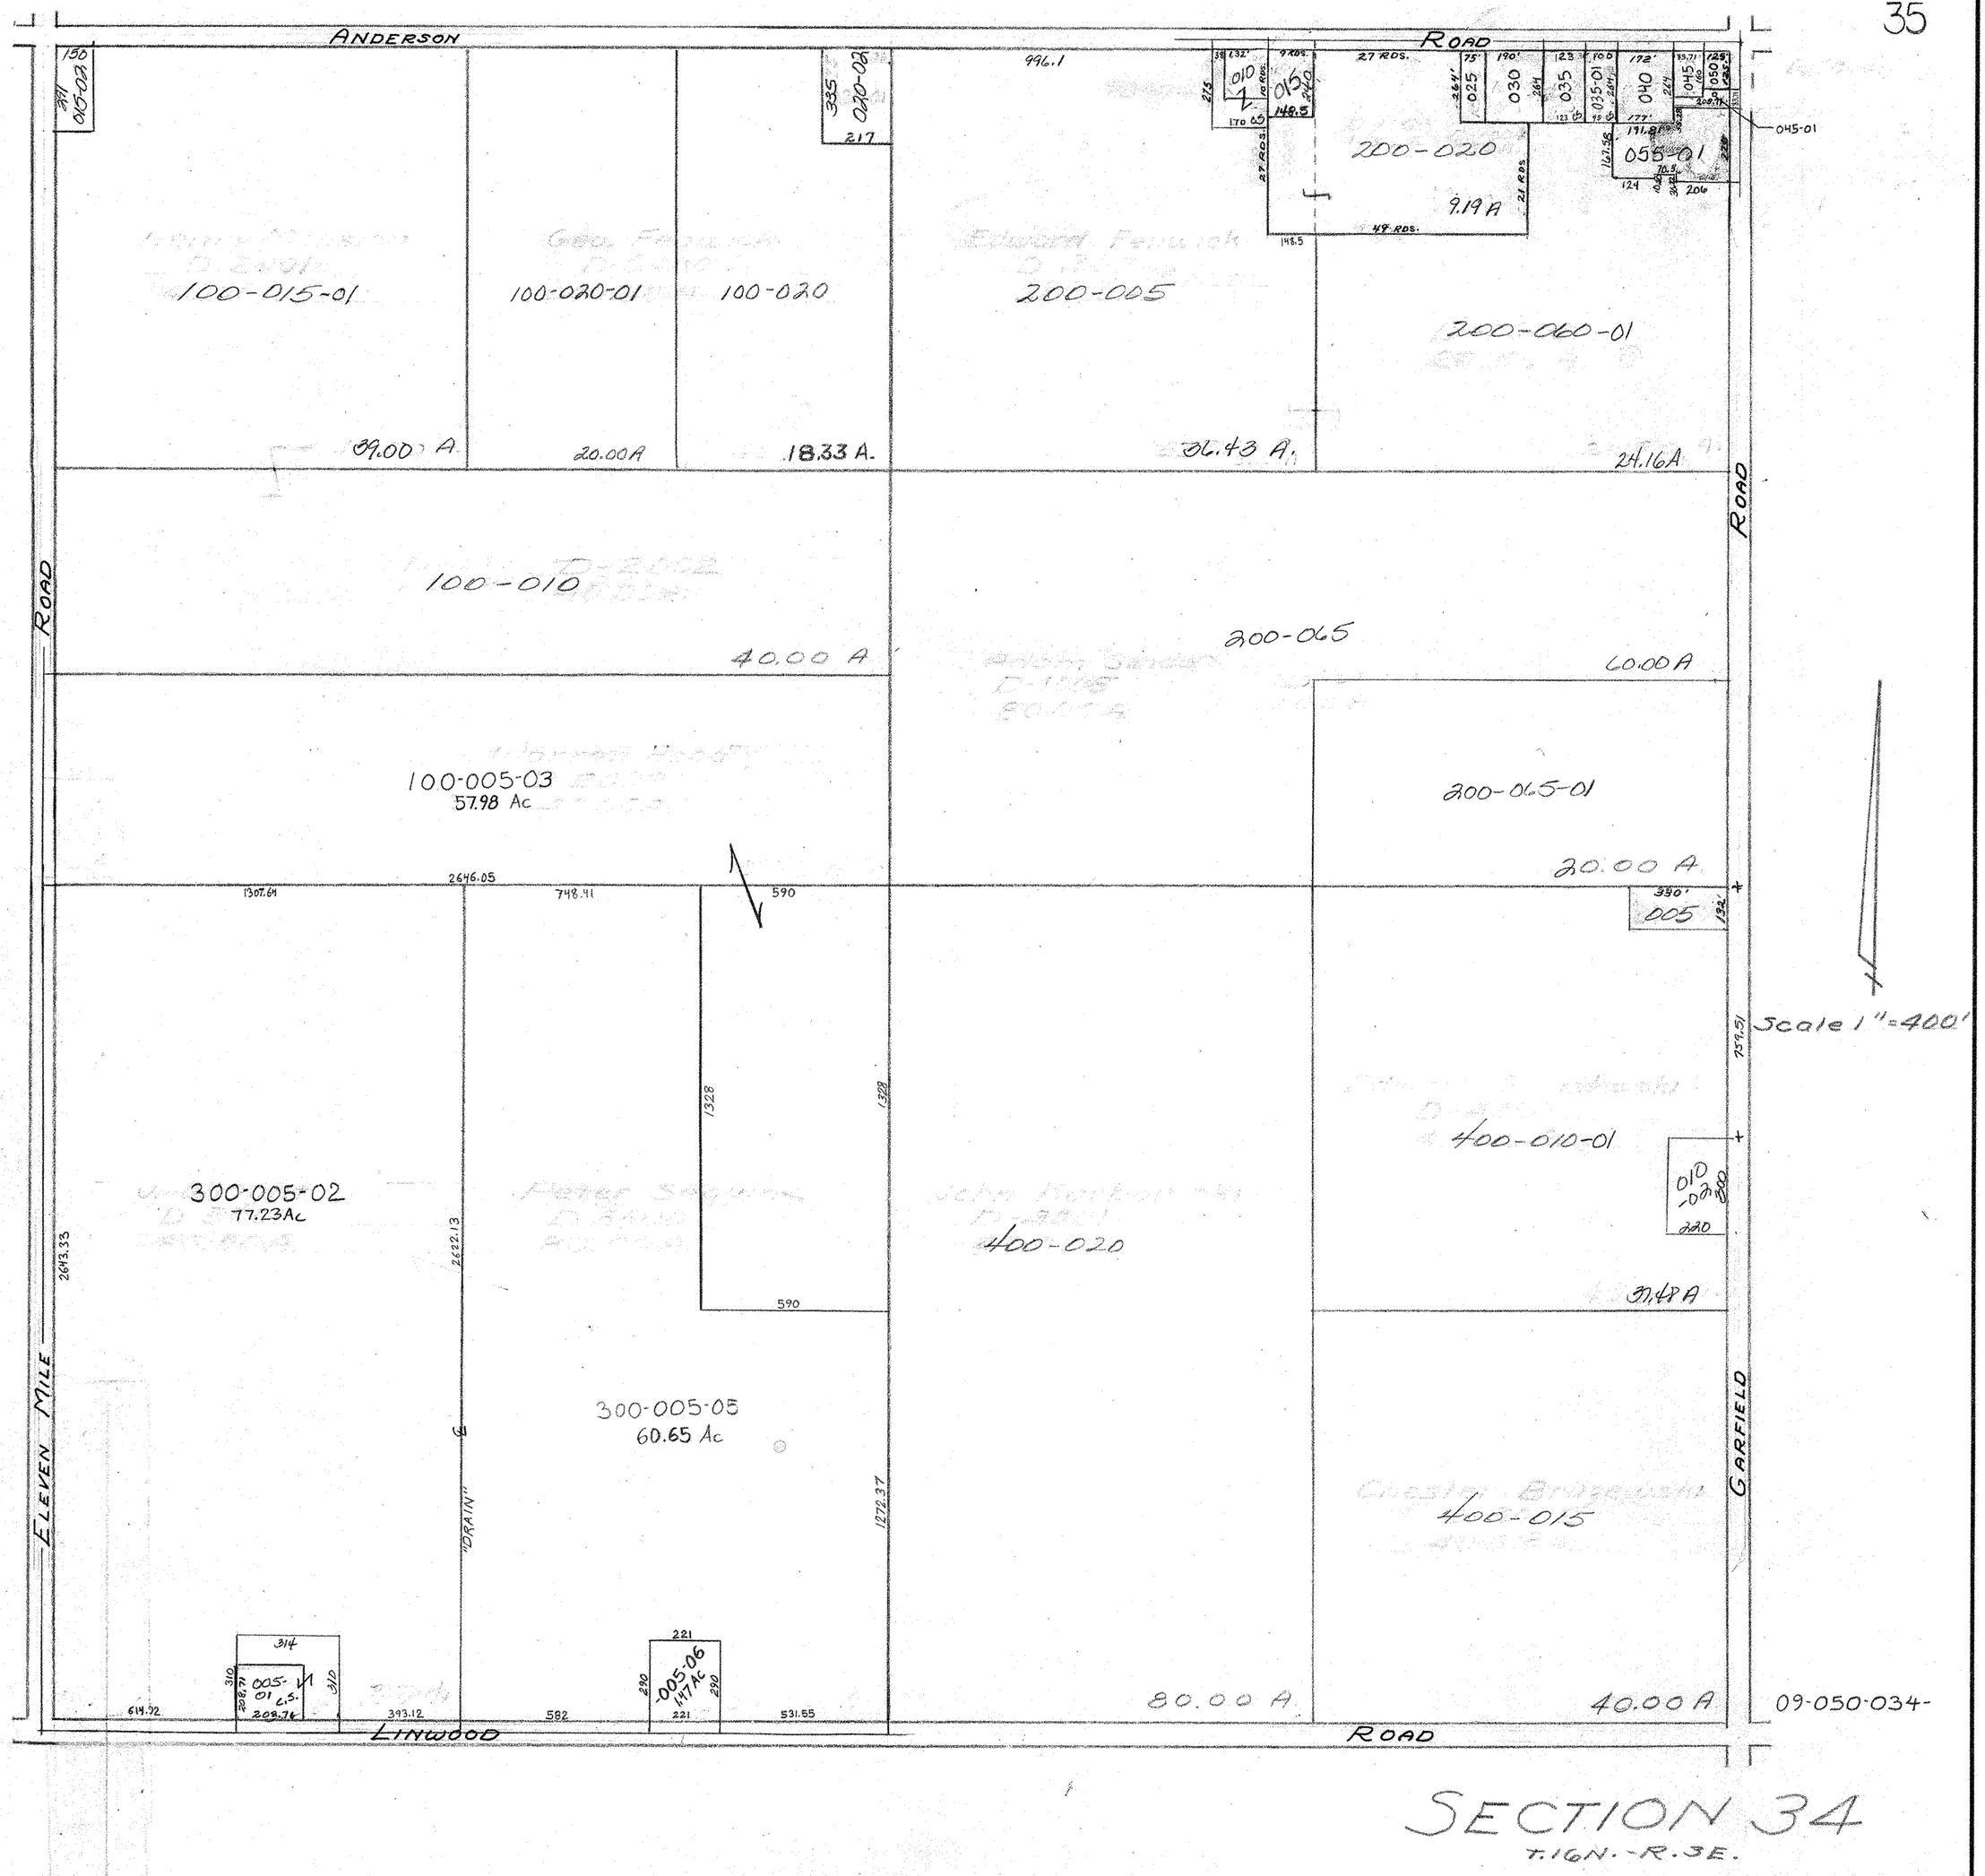
ANDERSON ROAD
ELEVEN MILE ROAD
GARFIELD ROAD
LINWOOD ROAD
100-015-01
39.00 A
100-020-01
20.00 A
100-020
18.33 A.
200-005
36.43 A.
200-020
9.19 A
200-060-01
24.16 A
100-010
40.00 A
200-065
60.00 A
100-005-03
57.98 Ac
200-065-01
20.00 A
300-005-02
77.23 Ac
300-005-05
60.65 Ac
400-010-01
39.48 A
400-020
400-015
80.00 A
40.00 A
"DRAIN"
Scale 1"=400'
09-050-034-
SECTION 34
T.16N.-R.3E.

5-08