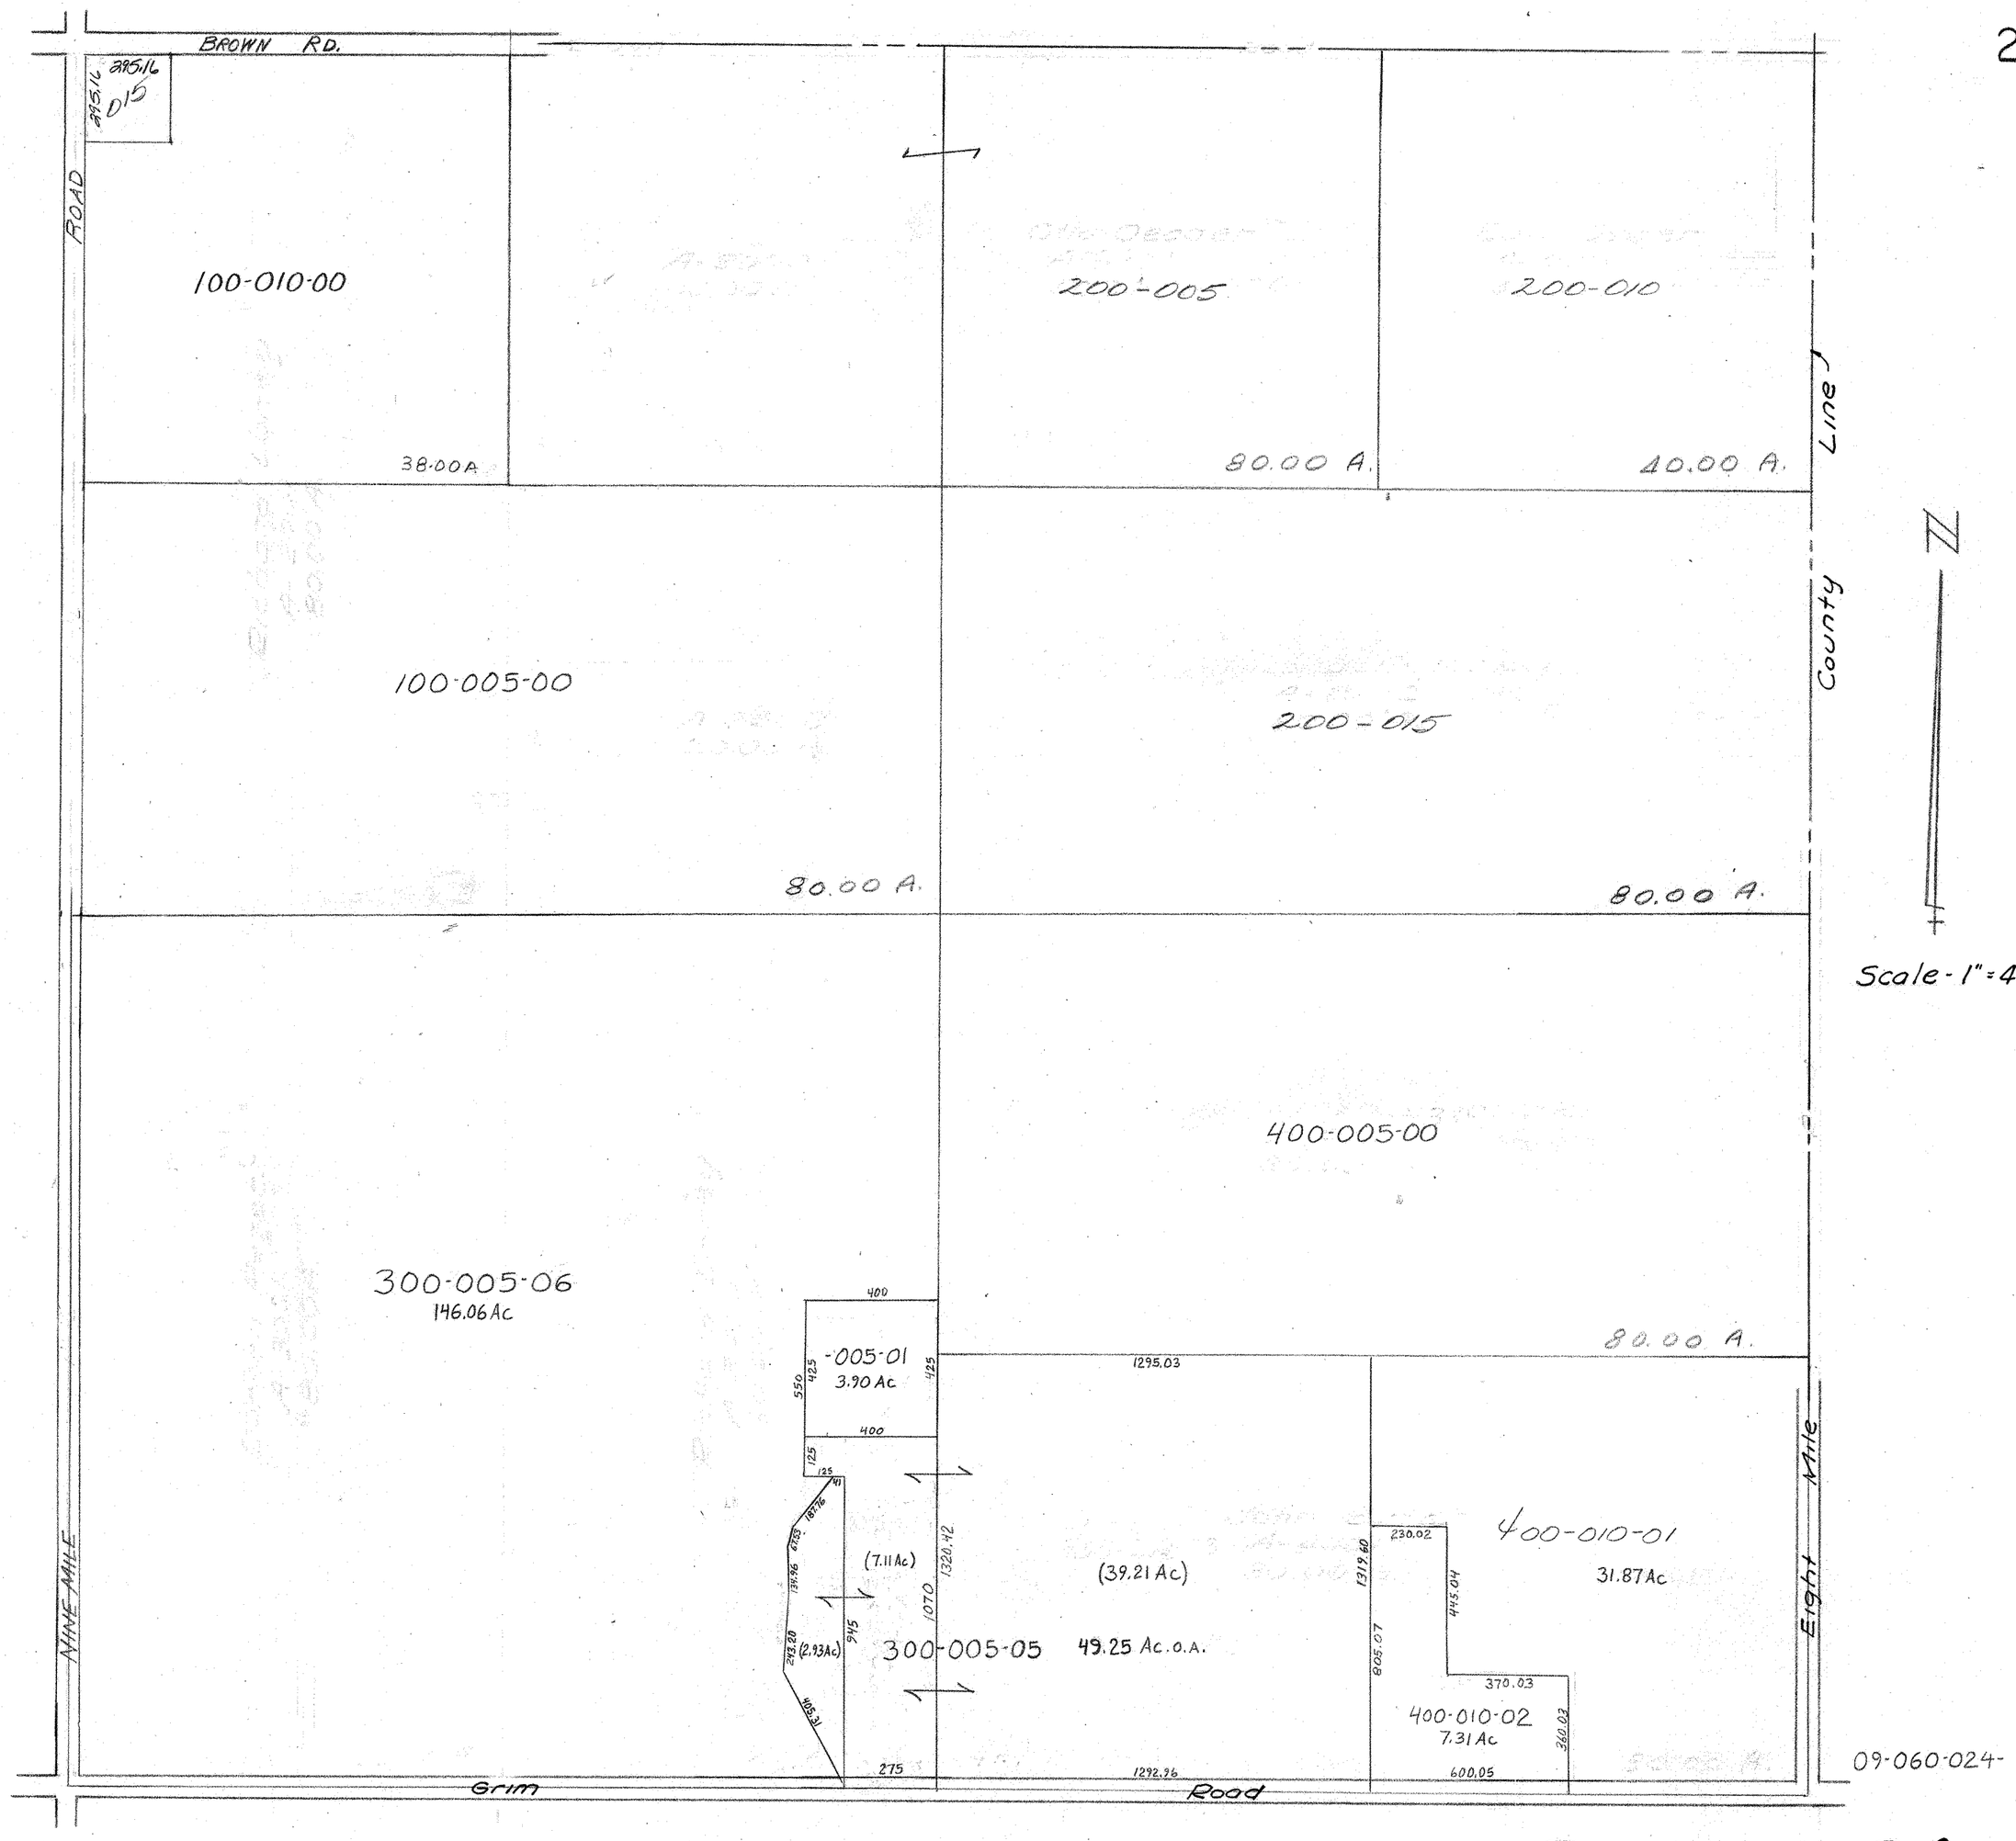
BROWN RD.
ROAD
295.16
295.16
D15
100-010-00
38.00A
200-005
80.00 A.
200-010
40.00 A.
County Line
100-005-00
80.00 A.
200-015
80.00 A.
N
Scale - 1" = 400'
400-005-00
80.00 A.
300-005-06
146.06 Ac
400
-005-01
3.90 Ac
550
425
425
400
125
125
41
1295.03
(7.11 Ac)
1320.42
1070
(39.21 Ac)
300-005-05
49.25 Ac. o.a.
945
(2.93 Ac)
230.02
400-010-01
31.87 Ac
1319.60
445.04
805.07
370.03
400-010-02
7.31 Ac
360.03
600.05
275
1292.36
MINE MILE
Eight Mile
Grim Road
09-060-024-
SECTION 24
T. 18 N. - R. 3 E.
5-09