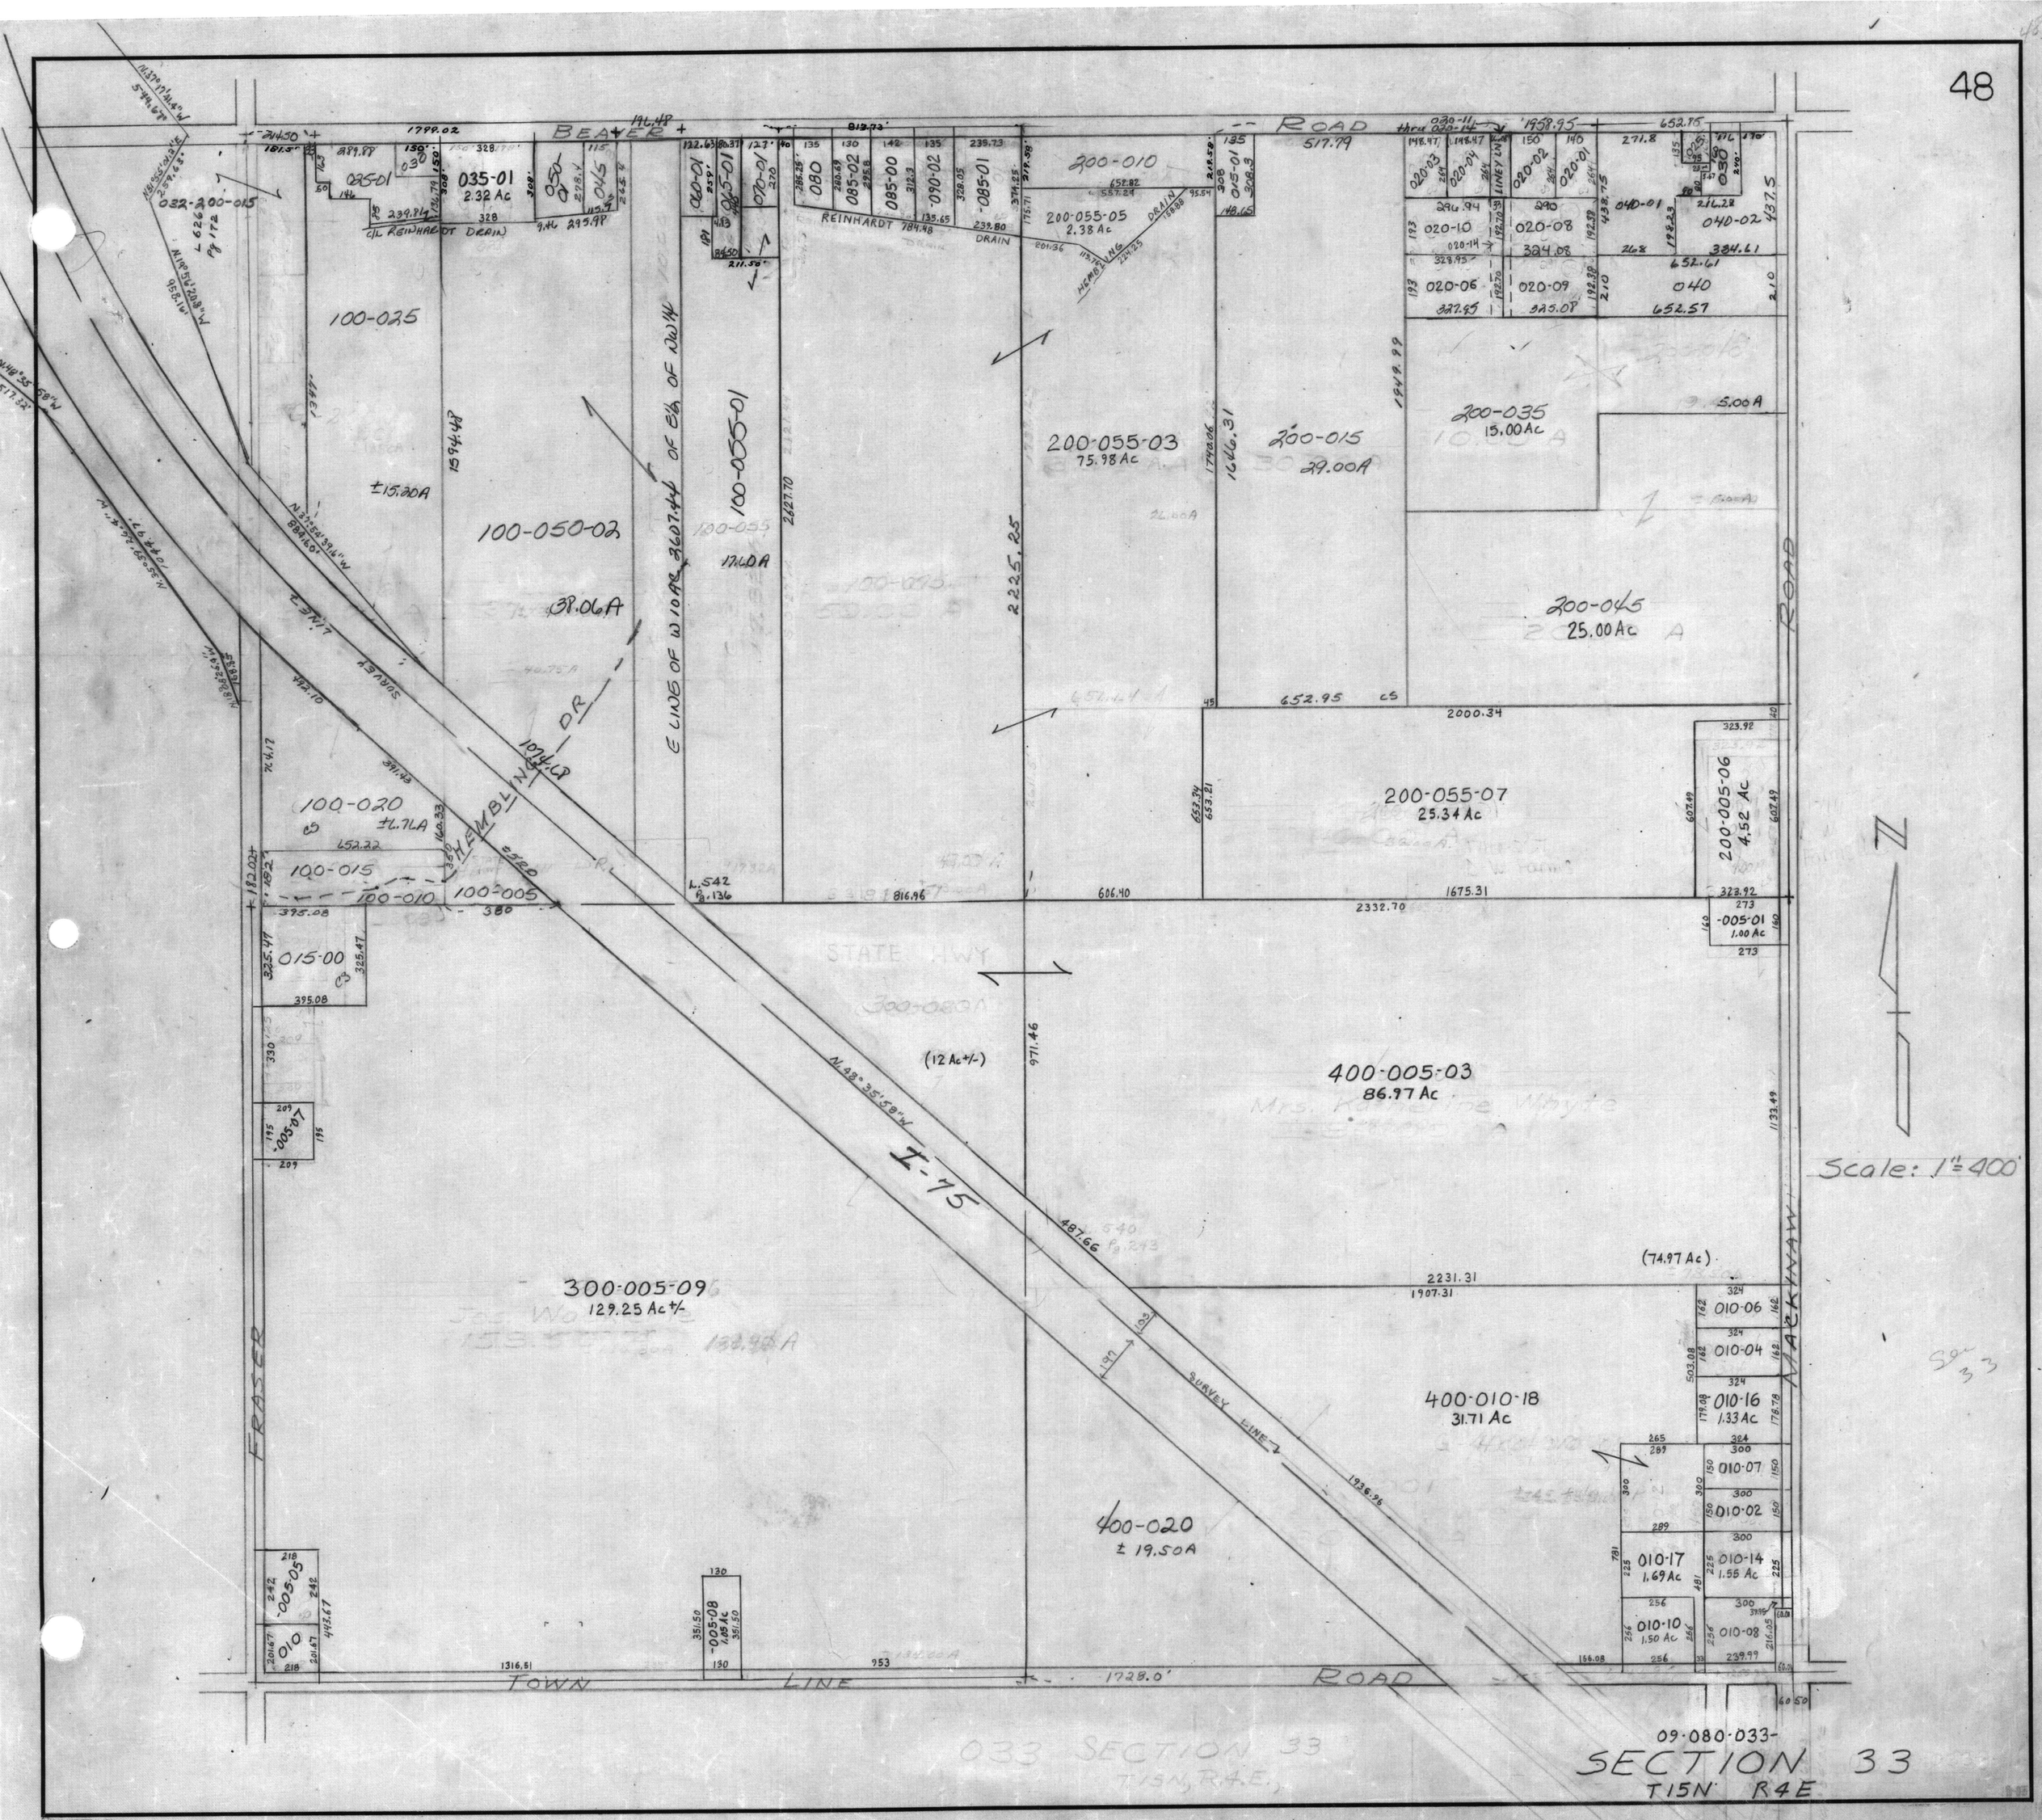
BEAVER ROAD
TOWN LINE ROAD
FRASER
MACKINAW ROAD
I-75
STATE HWY
HEMBLING DR
REINHARDT DRAIN
C/L REINHARDT DRAIN
E LINE OF W 10 AC 2607.44 OF E½ OF NW¼
SURVEY LINE
100-025
100-050-02
38.06A
100-055-01
17.60A
100-020
±6.76A
100-015
100-010
100-005
015-00
035-01
2.32 Ac
200-010
200-055-05
2.38 Ac
200-055-03
75.98 Ac
200-015
29.00A
200-035
15.00 Ac
200-045
25.00 Ac
200-055-07
25.34 Ac
200-005-06
4.52 Ac
-005-01
1.00 Ac
400-005-03
86.97 Ac
(12 Ac+/-)
300-005-09
129.25 Ac+/-
400-010-18
31.71 Ac
400-020
± 19.50A
(74.97 Ac)
010-06
010-04
010-16
1.33 Ac
010-07
010-02
010-17
1.69 Ac
010-14
1.55 Ac
010-10
1.50 Ac
010-08
-005-05
010
-005-08
1.05 Ac
Scale: 1" = 400'
09-080-033-
SECTION 33
T15N R4E