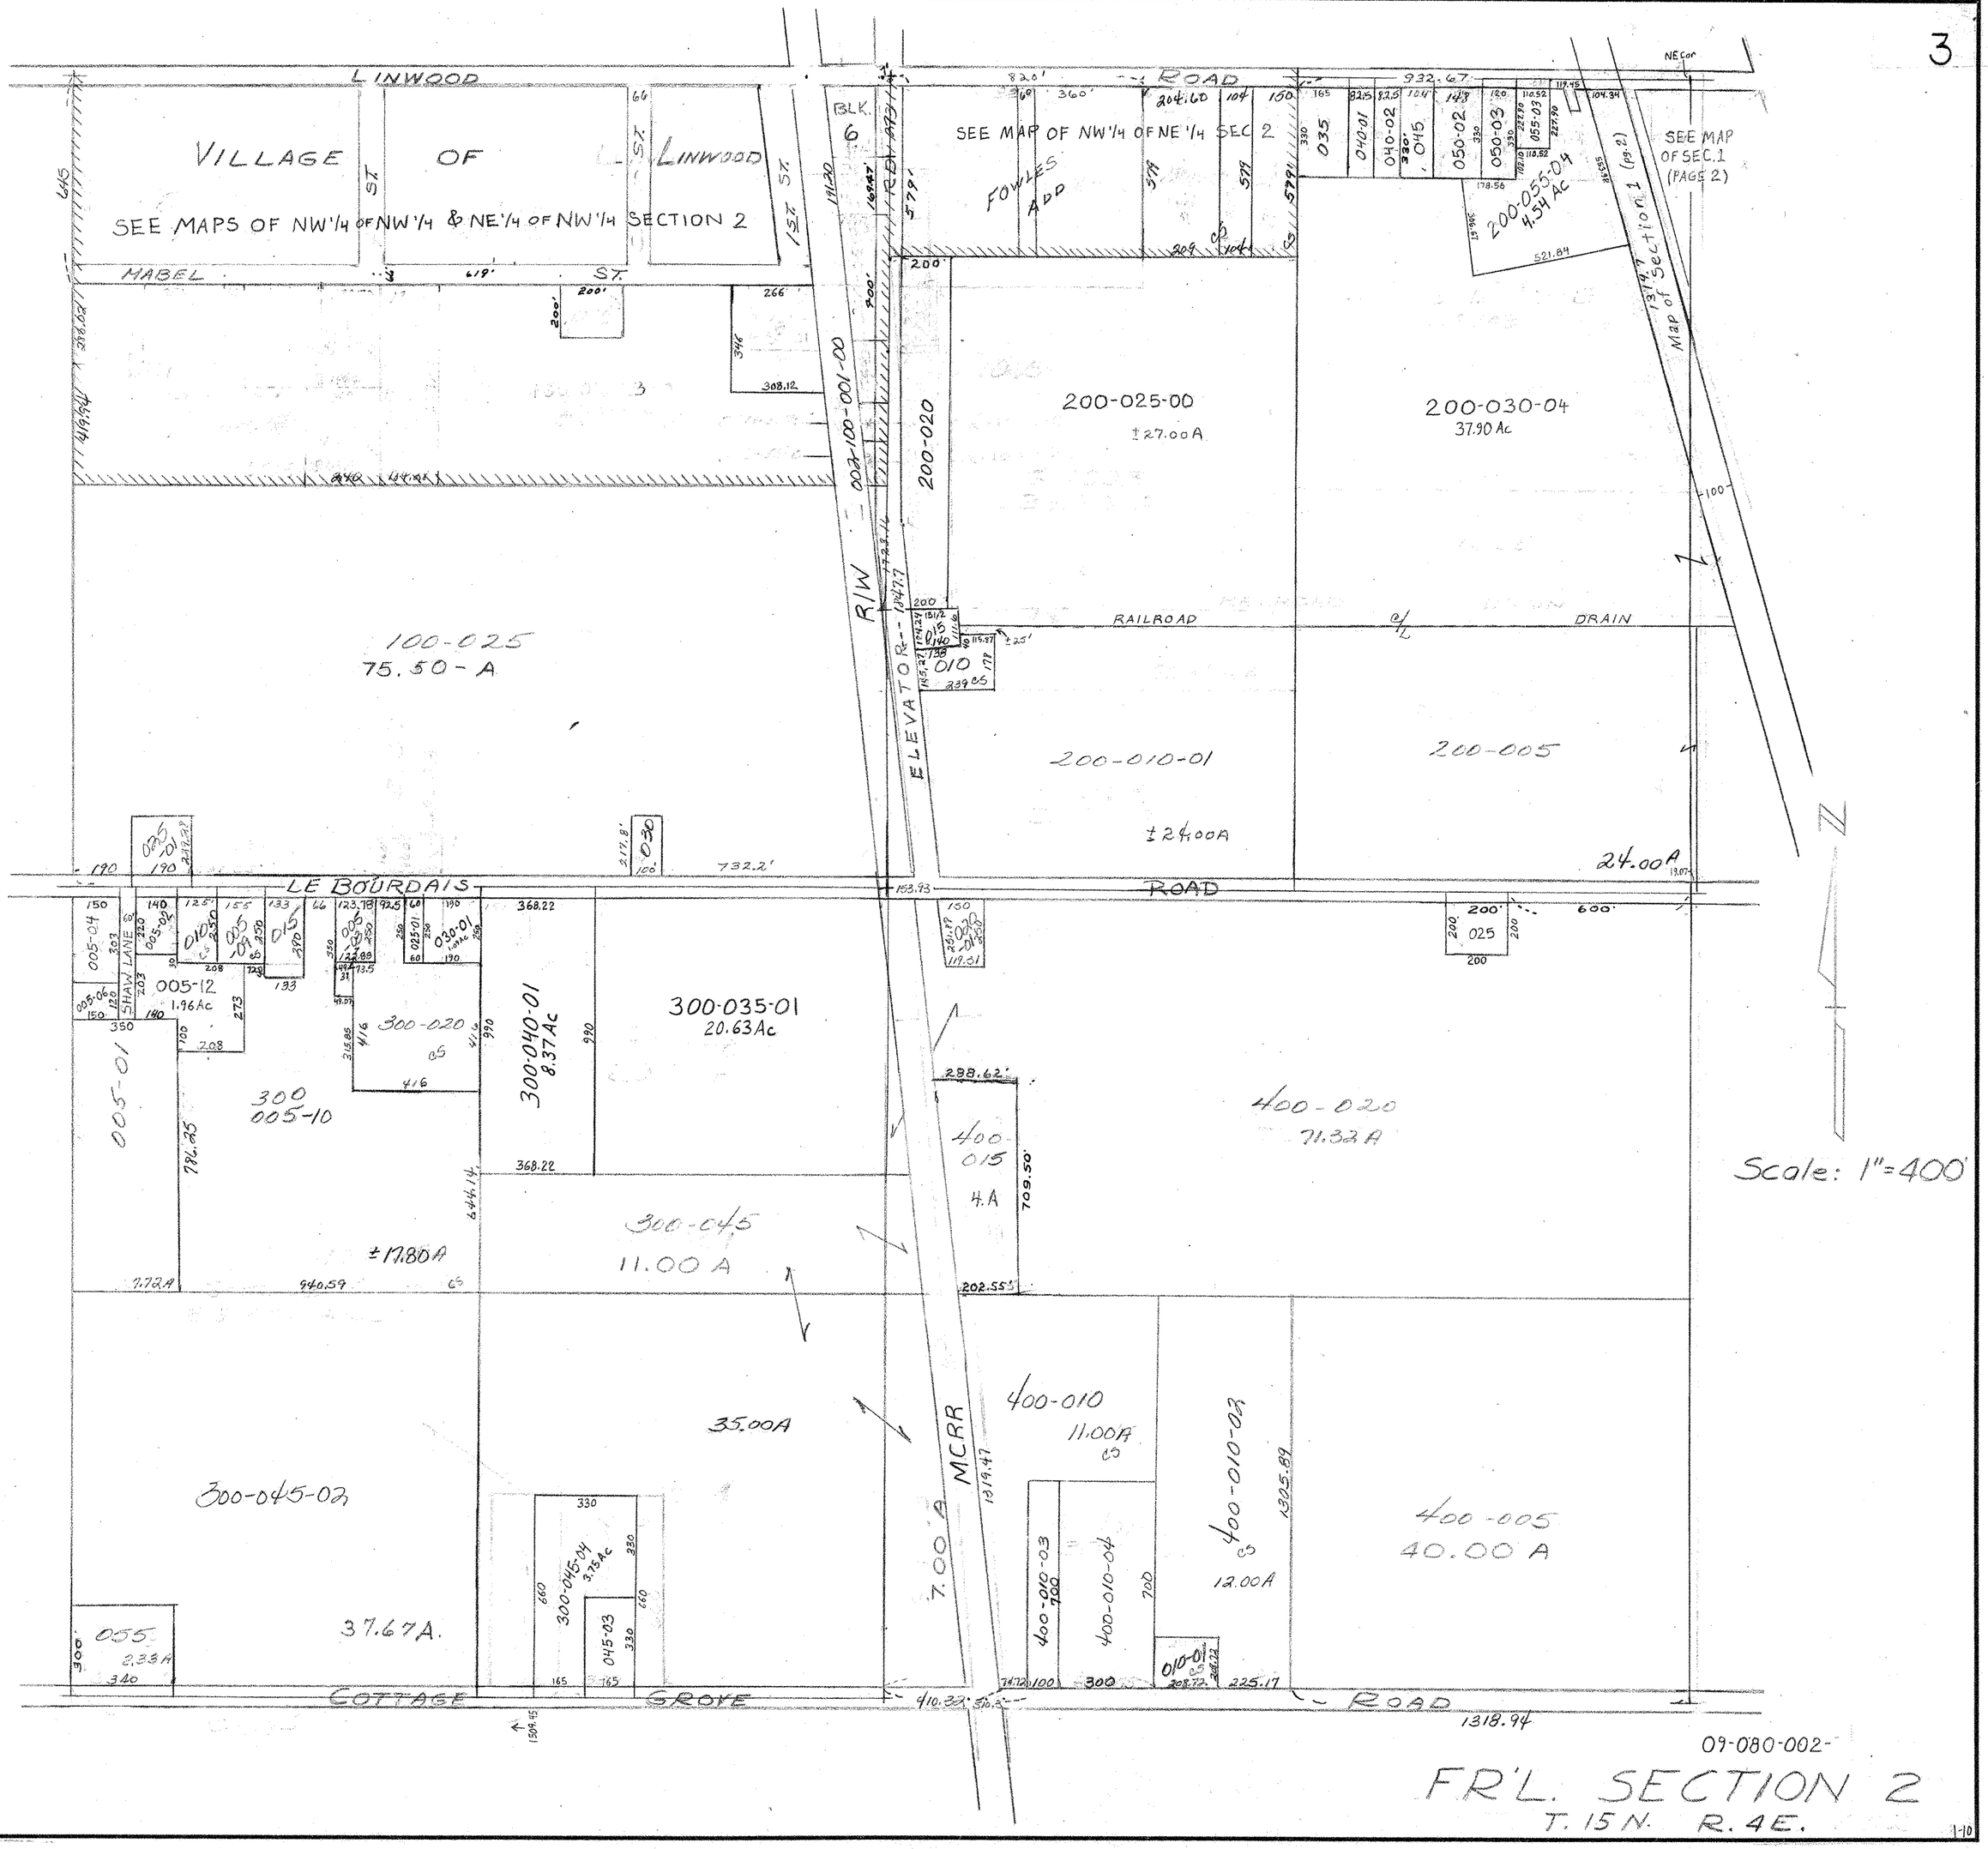
LINWOOD
ROAD
VILLAGE OF LINWOOD
SEE MAPS OF NW'/4 OF NW'/4 & NE'/4 OF NW'/4 SECTION 2
MABEL ST.
1ST ST.
BLK. 6
SEE MAP OF NW'/4 OF NE'/4 SEC 2
FOWLES ADD
SEE MAP OF SEC.1 (PAGE 2)
Map of Section 1 (pg. 2)
200-055-04
4.54 AC
200-025-00
±27.00A
200-030-04
37.90 Ac
200-020
R/W
ELEVATOR R.R.
100-025
75.50-A
RAILROAD
DRAIN
200-010-01
±24.00A
200-005
24.00A
LE BOURDAIS
ROAD
SHAW LANE
005-12
1.96Ac
300-020
300-040-01
8.37Ac
300-035-01
20.63Ac
300
005-10
005-01
±17.80A
400-020
71.32A
400-015
4.A
300-045
11.00 A
35.00A
MCRR
7.00 A
400-010
11.00A
400-010-02
12.00A
400-005
40.00 A
300-045-02
37.67A.
300-045-04
3.75Ac
045-03
055
2.33A
COTTAGE GROVE ROAD
Scale: 1"=400'
09-080-002-
F.R'L. SECTION 2
T. 15 N. R. 4 E.