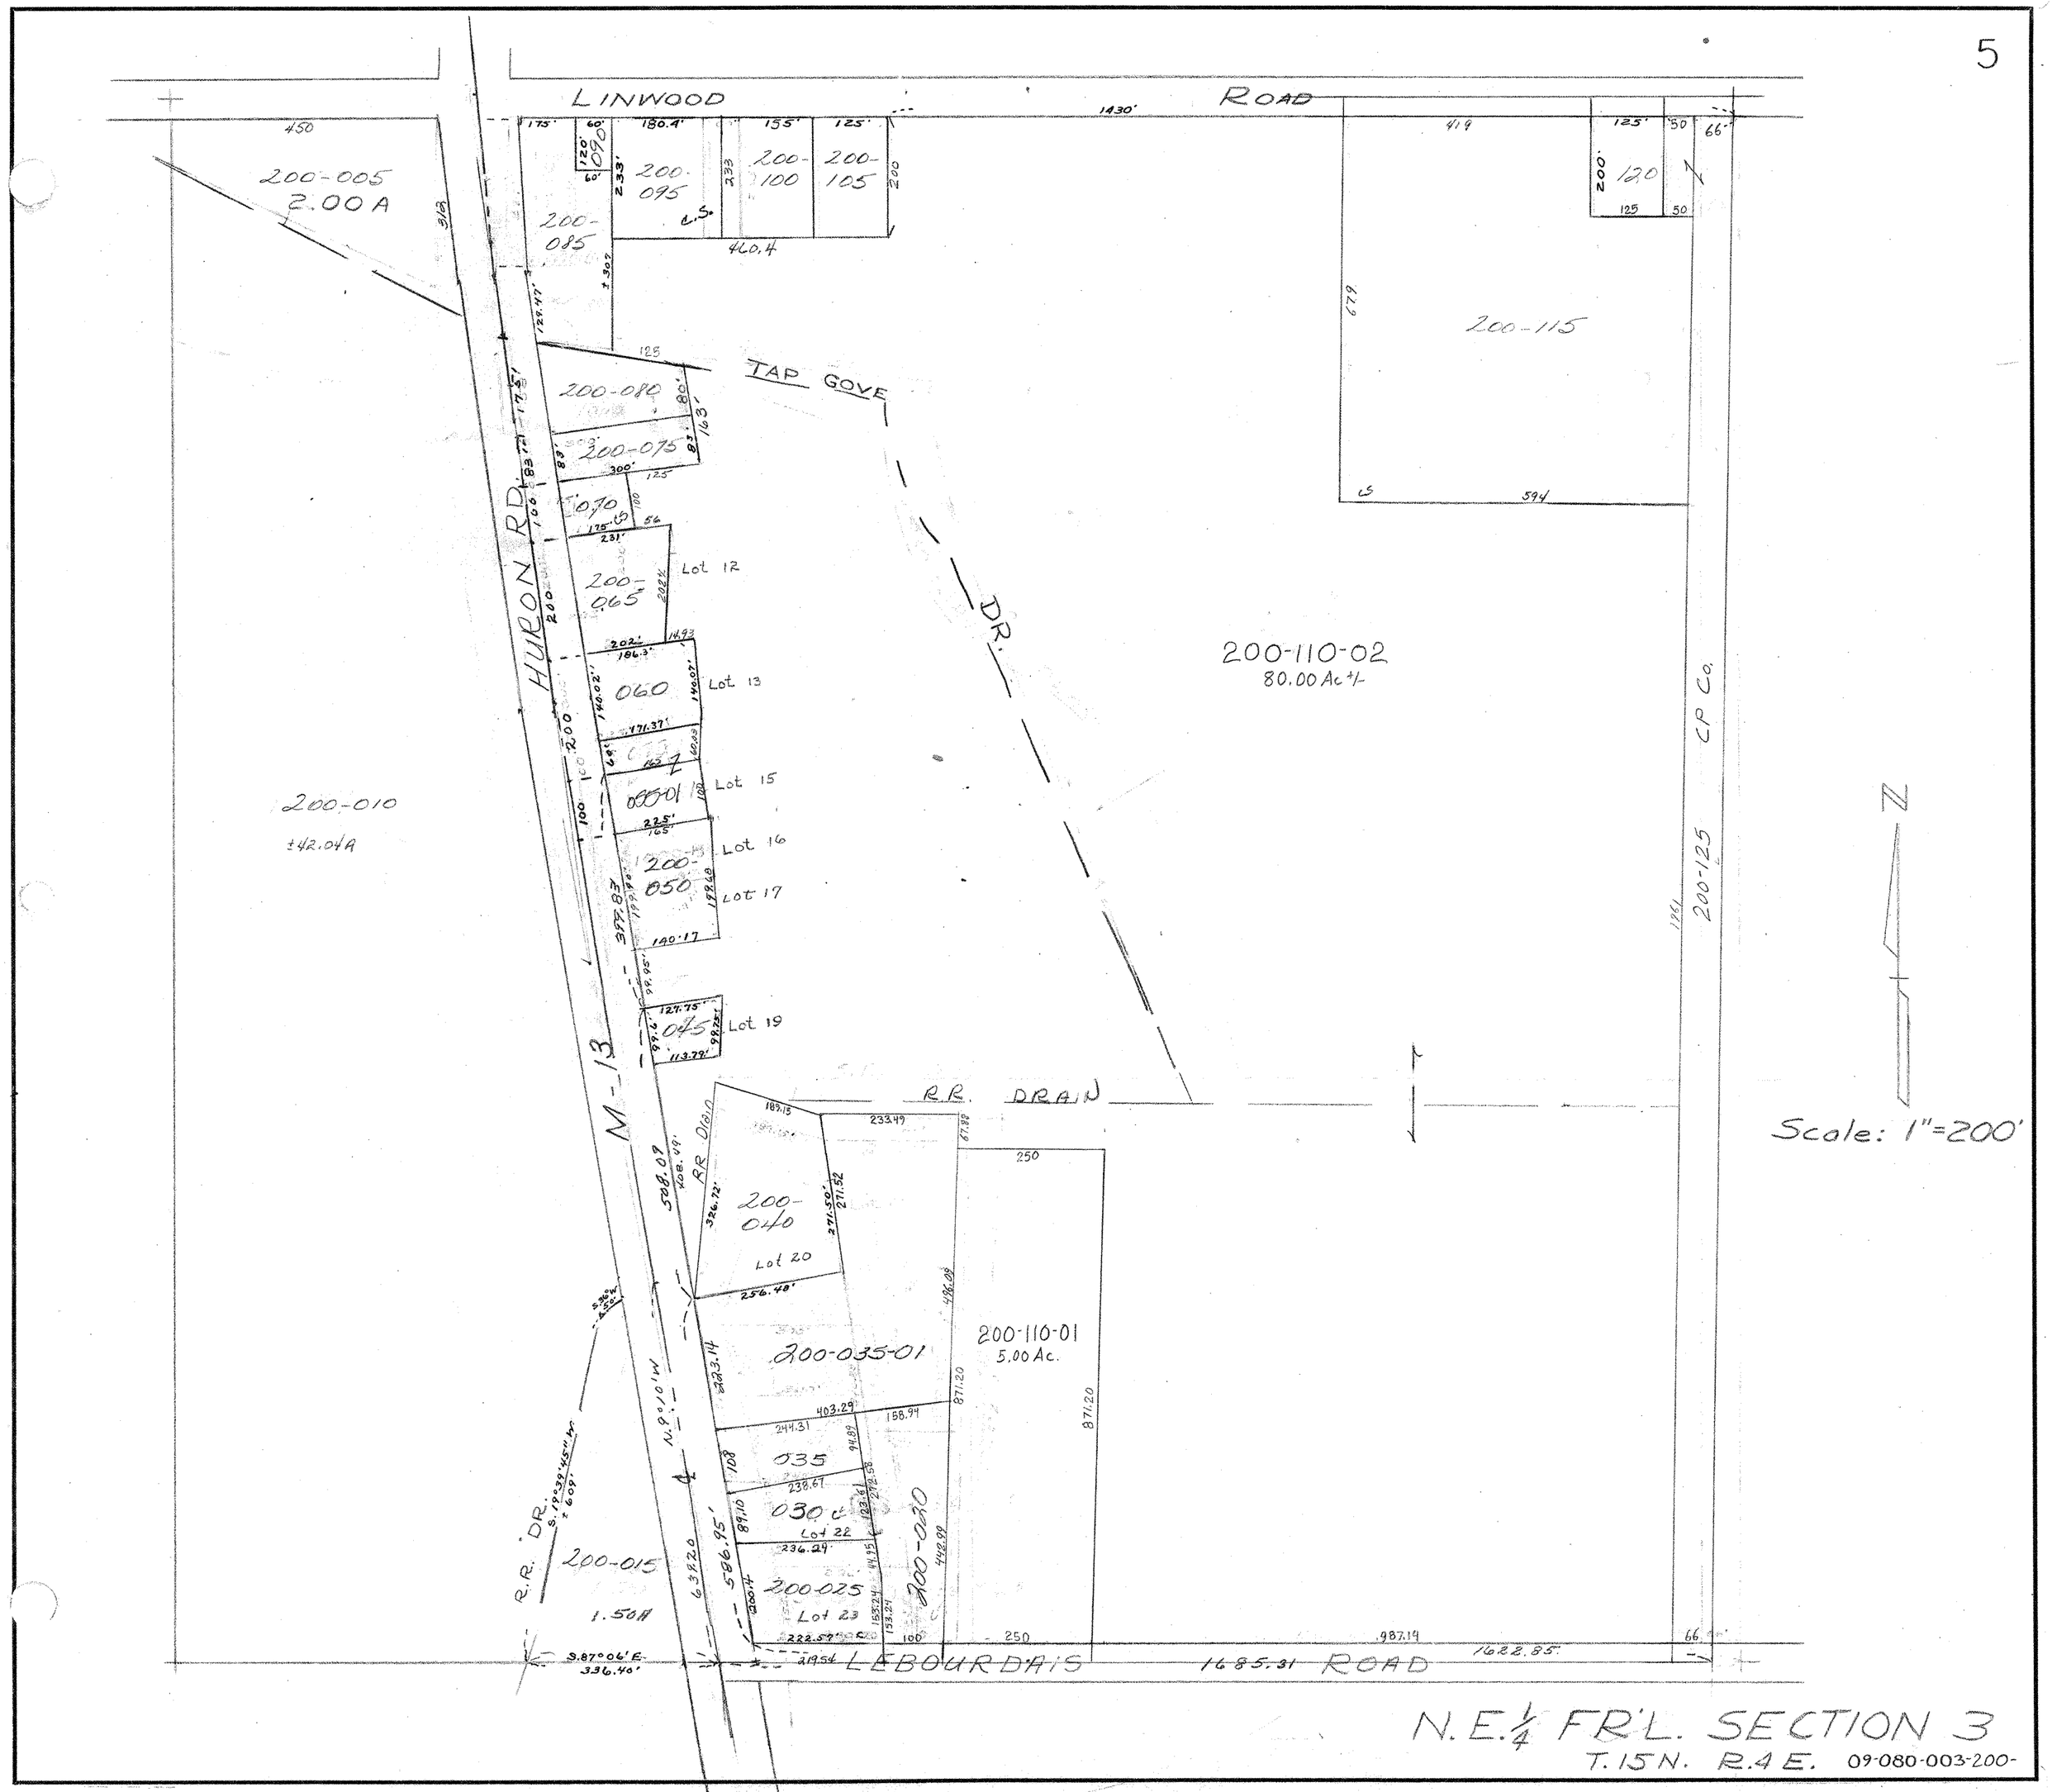
LINWOOD ROAD
1430'
200-005
2.00 A
200-085
200-090
200-095
200-100
200-105
200-115
200-120
200-080
200-075
200-070
200-065
200-060
200-055
200-050
200-045
200-040
200-035-01
200-035
200-030
200-025
200-020
200-015
200-010
±42.04A
200-110-02
80.00 Ac +/-
200-110-01
5.00 Ac.
200-125
CP Co.
HURON RD.
M-13
TAP GOVE DR.
Lot 12
Lot 13
Lot 15
Lot 16
Lot 17
Lot 19
Lot 20
Lot 22
Lot 23
R.R. DRAIN
R.R. DR.
LEBOURDAIS ROAD
1685.31
1622.85
N
Scale: 1"=200'
N.E. 1/4 FR'L. SECTION 3
T. 15 N. R. 4 E.
09-080-003-200-