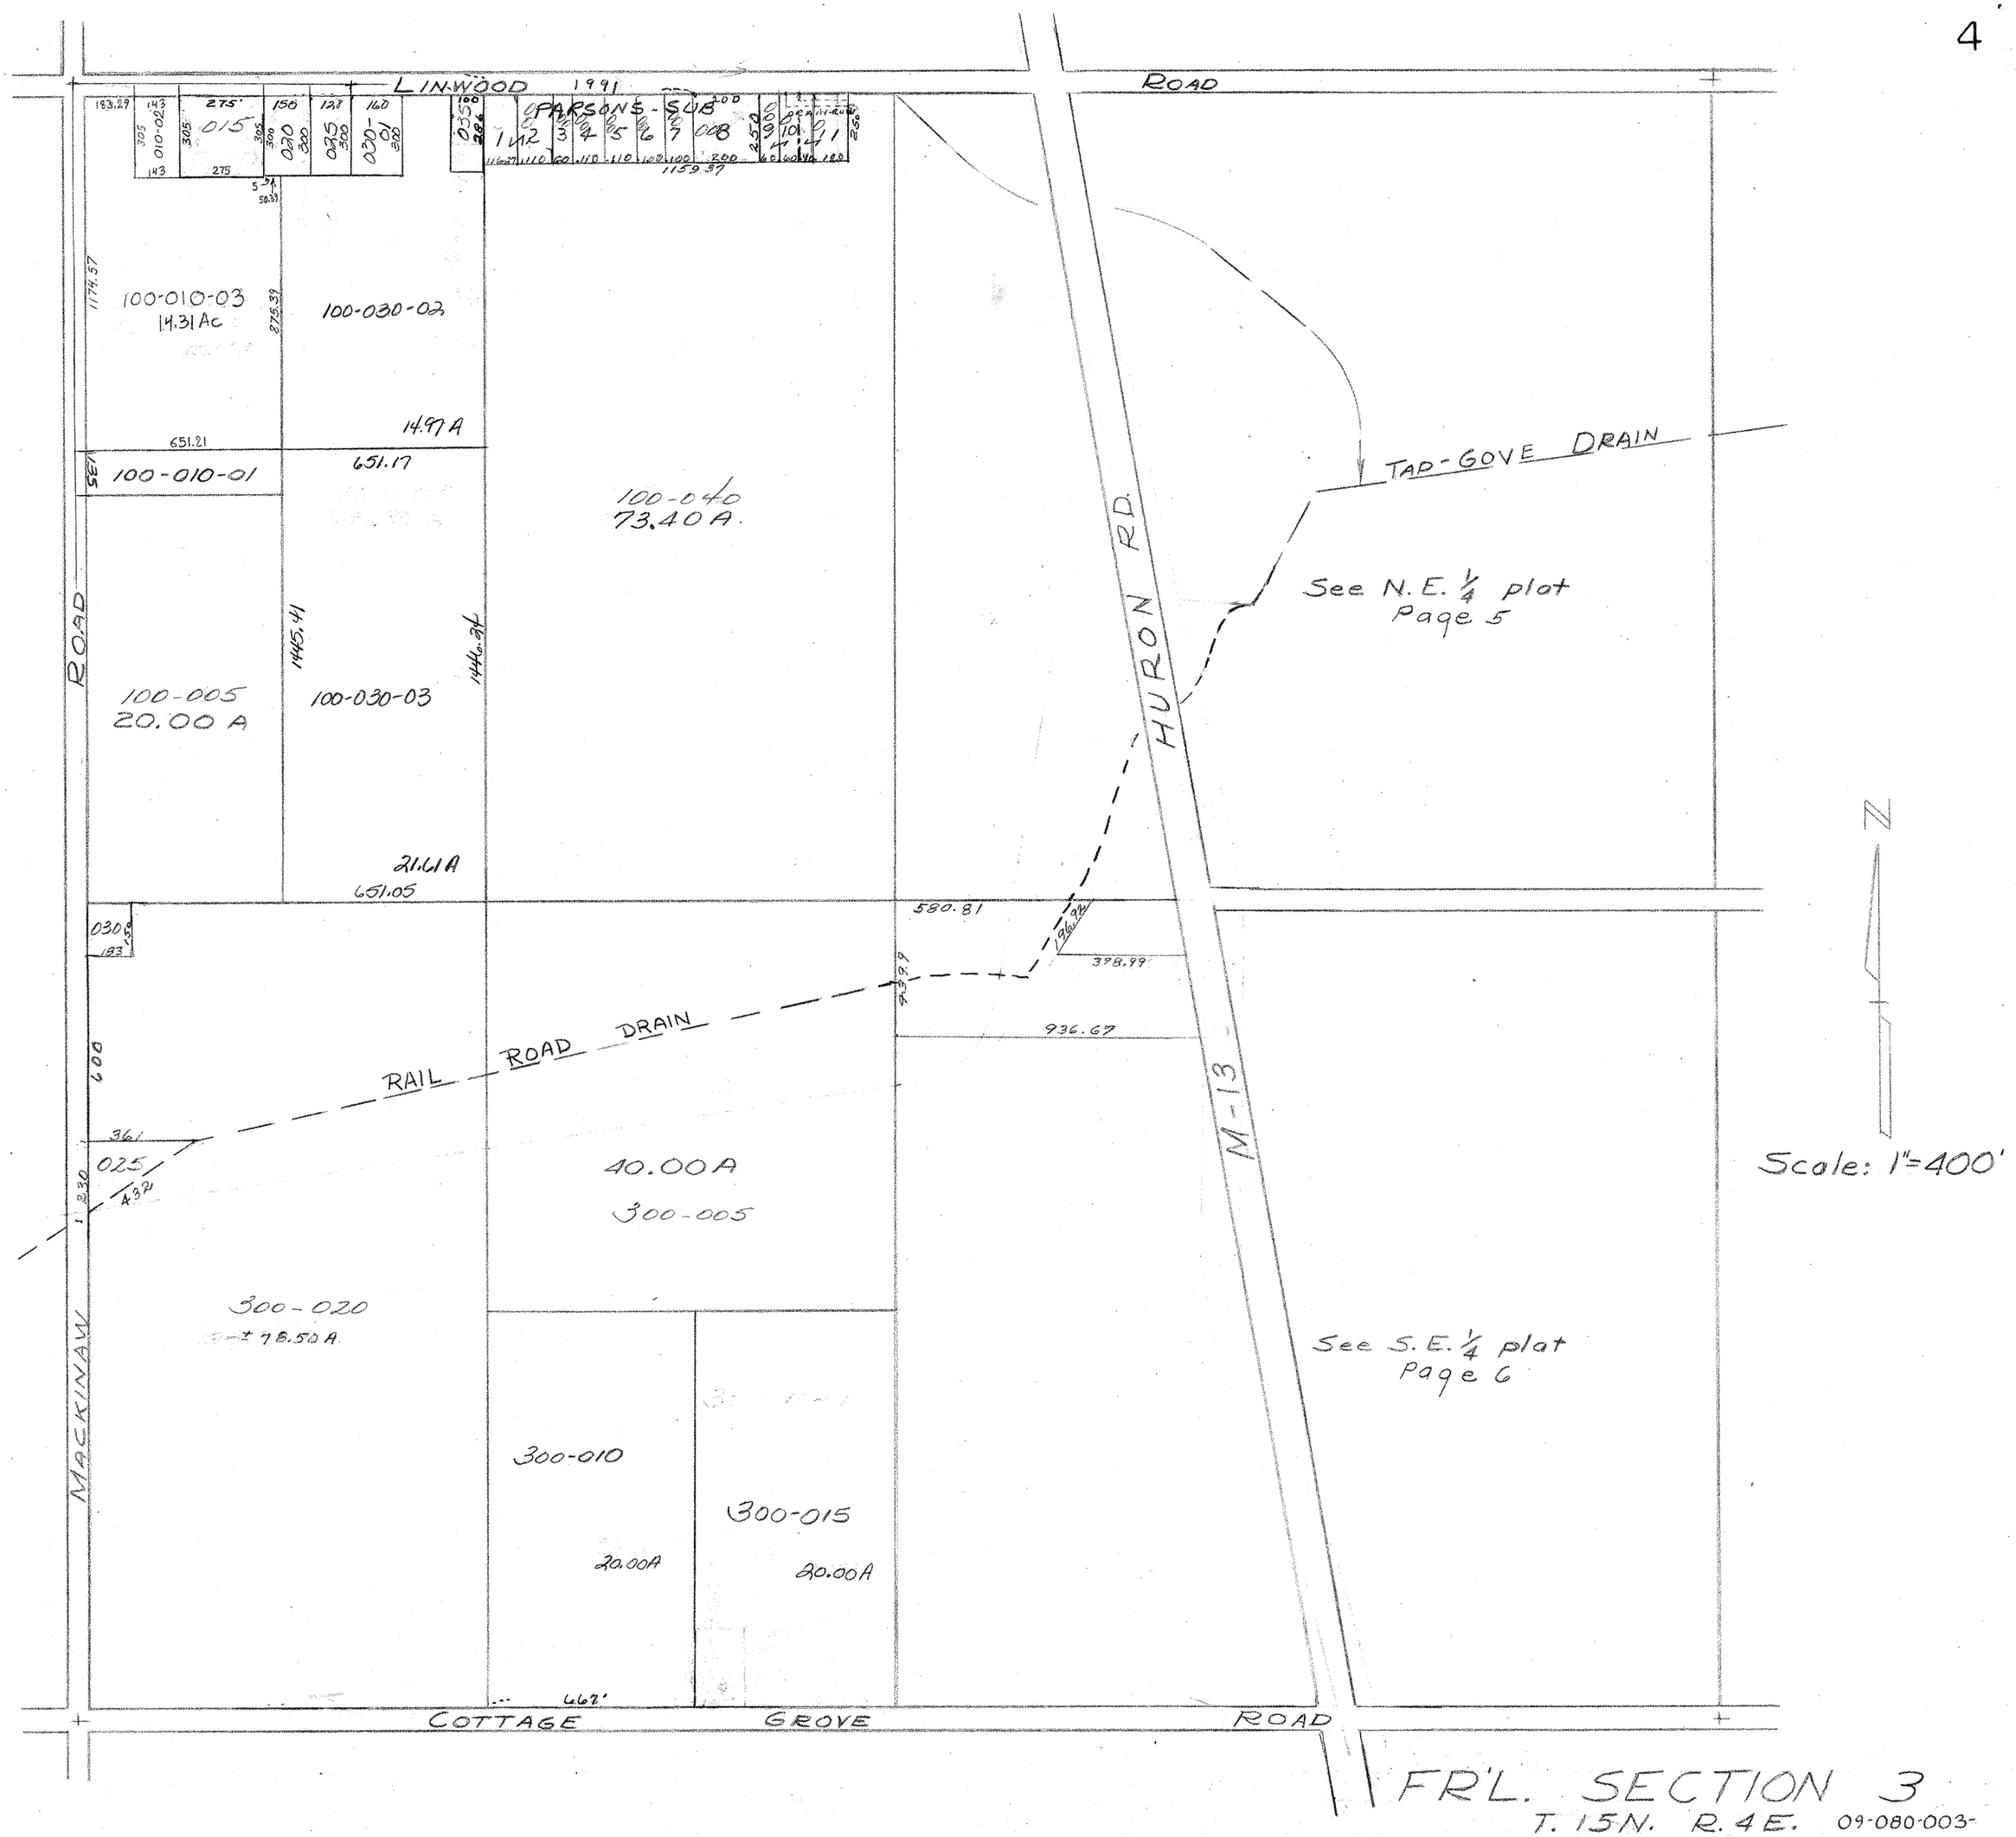
LINWOOD ROAD
1991
PARSONS-SUB
100-010-03
14.31 Ac
100-030-02
14.97 A
100-010-01
651.17
100-040
73.40 A
TAD-GOVE DRAIN
See N.E. 1/4 plot
Page 5
HURON RD.
ROAD
100-005
20.00 A
100-030-03
21.61 A
651.05
RAIL ROAD DRAIN
40.00 A
300-005
M-13
Scale: 1"=400'
300-020
± 78.50 A
See S.E. 1/4 plot
Page 6
MACKINAW
300-010
20.00A
300-015
20.00A
COTTAGE GROVE ROAD
FR'L. SECTION 3
T. 15N. R. 4E.
09-080-003-