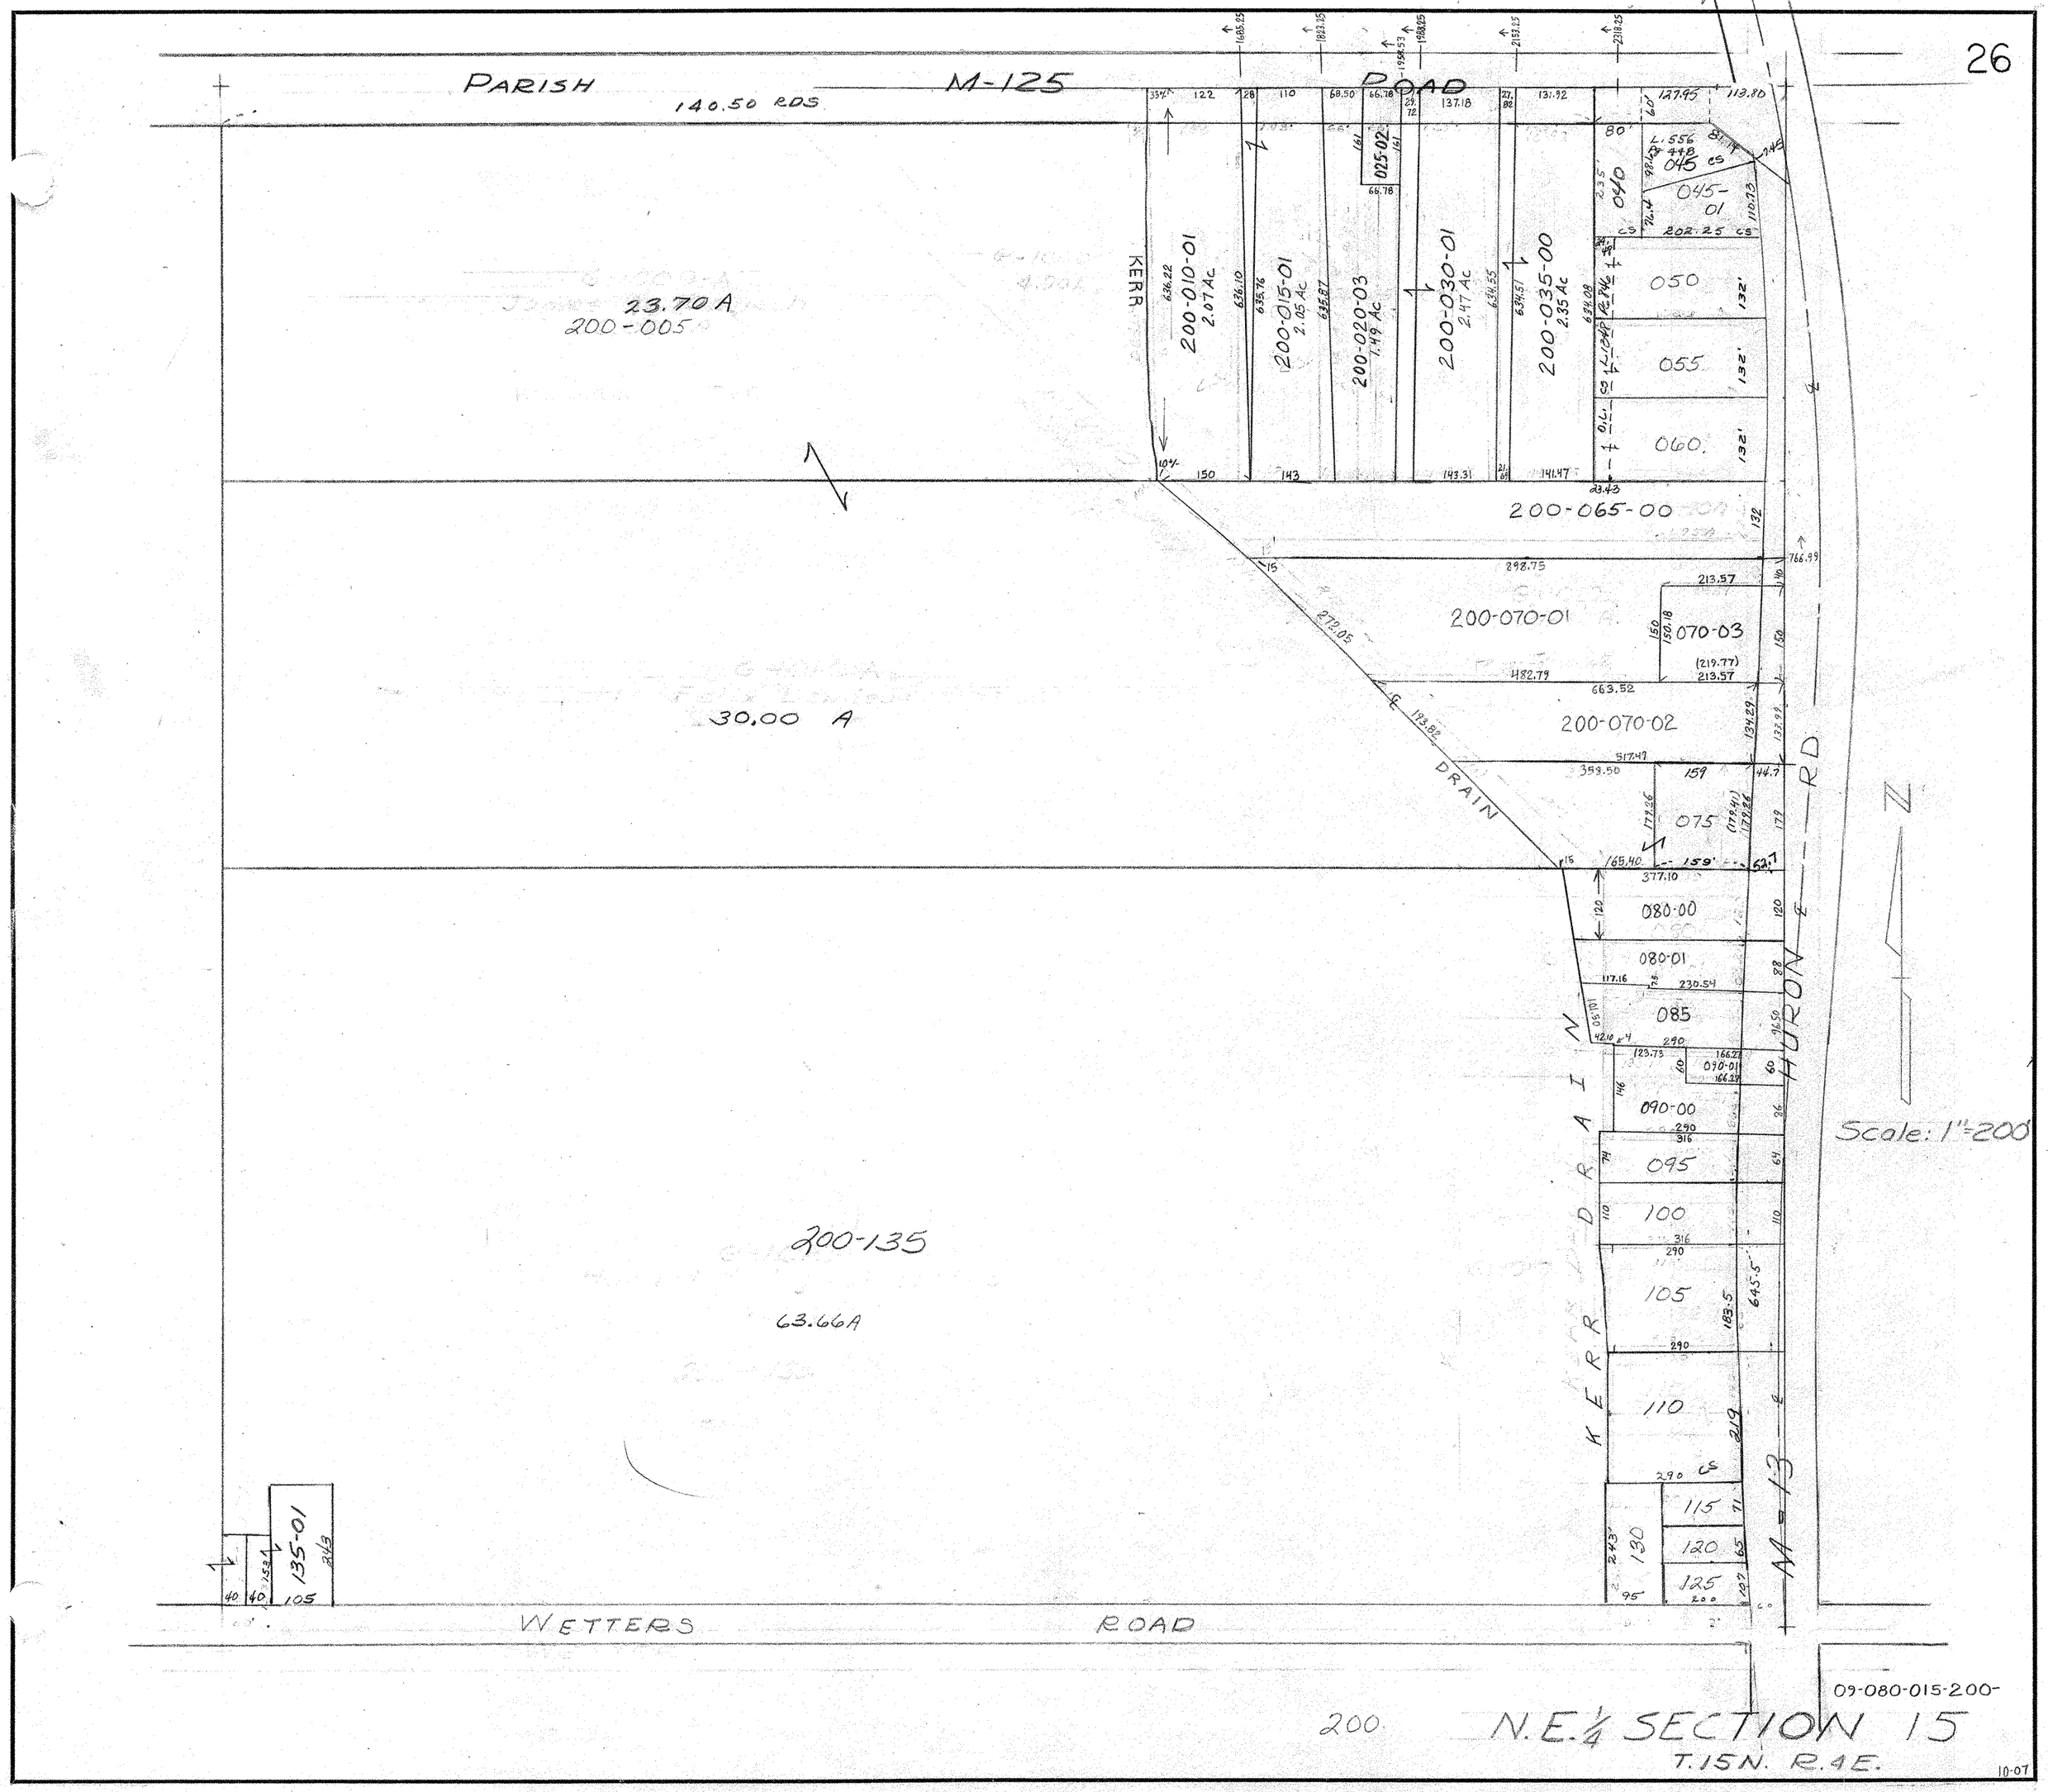
PARISH ROAD
M-125
140.50 RDS.
23.70 A
200-005
30.00 A
200-135
63.66A
KERR
200-010-01
2.07 Ac
200-015-01
2.05 Ac
200-020-03
1.49 Ac
200-030-01
2.47 Ac
200-035-00
2.35 Ac
025-02
040
045
045-01
050
055
060
200-065-00
200-070-01
070-03
200-070-02
075
080-00
080-01
085
090-00
090-01
095
100
105
110
115
120
125
130
135-01
DRAIN
HURON RD
M-13
Scale: 1"=200'
WETTERS ROAD
09-080-015-200-
200
N.E. 1/4 SECTION 15
T.15N. R.4E.
10-07