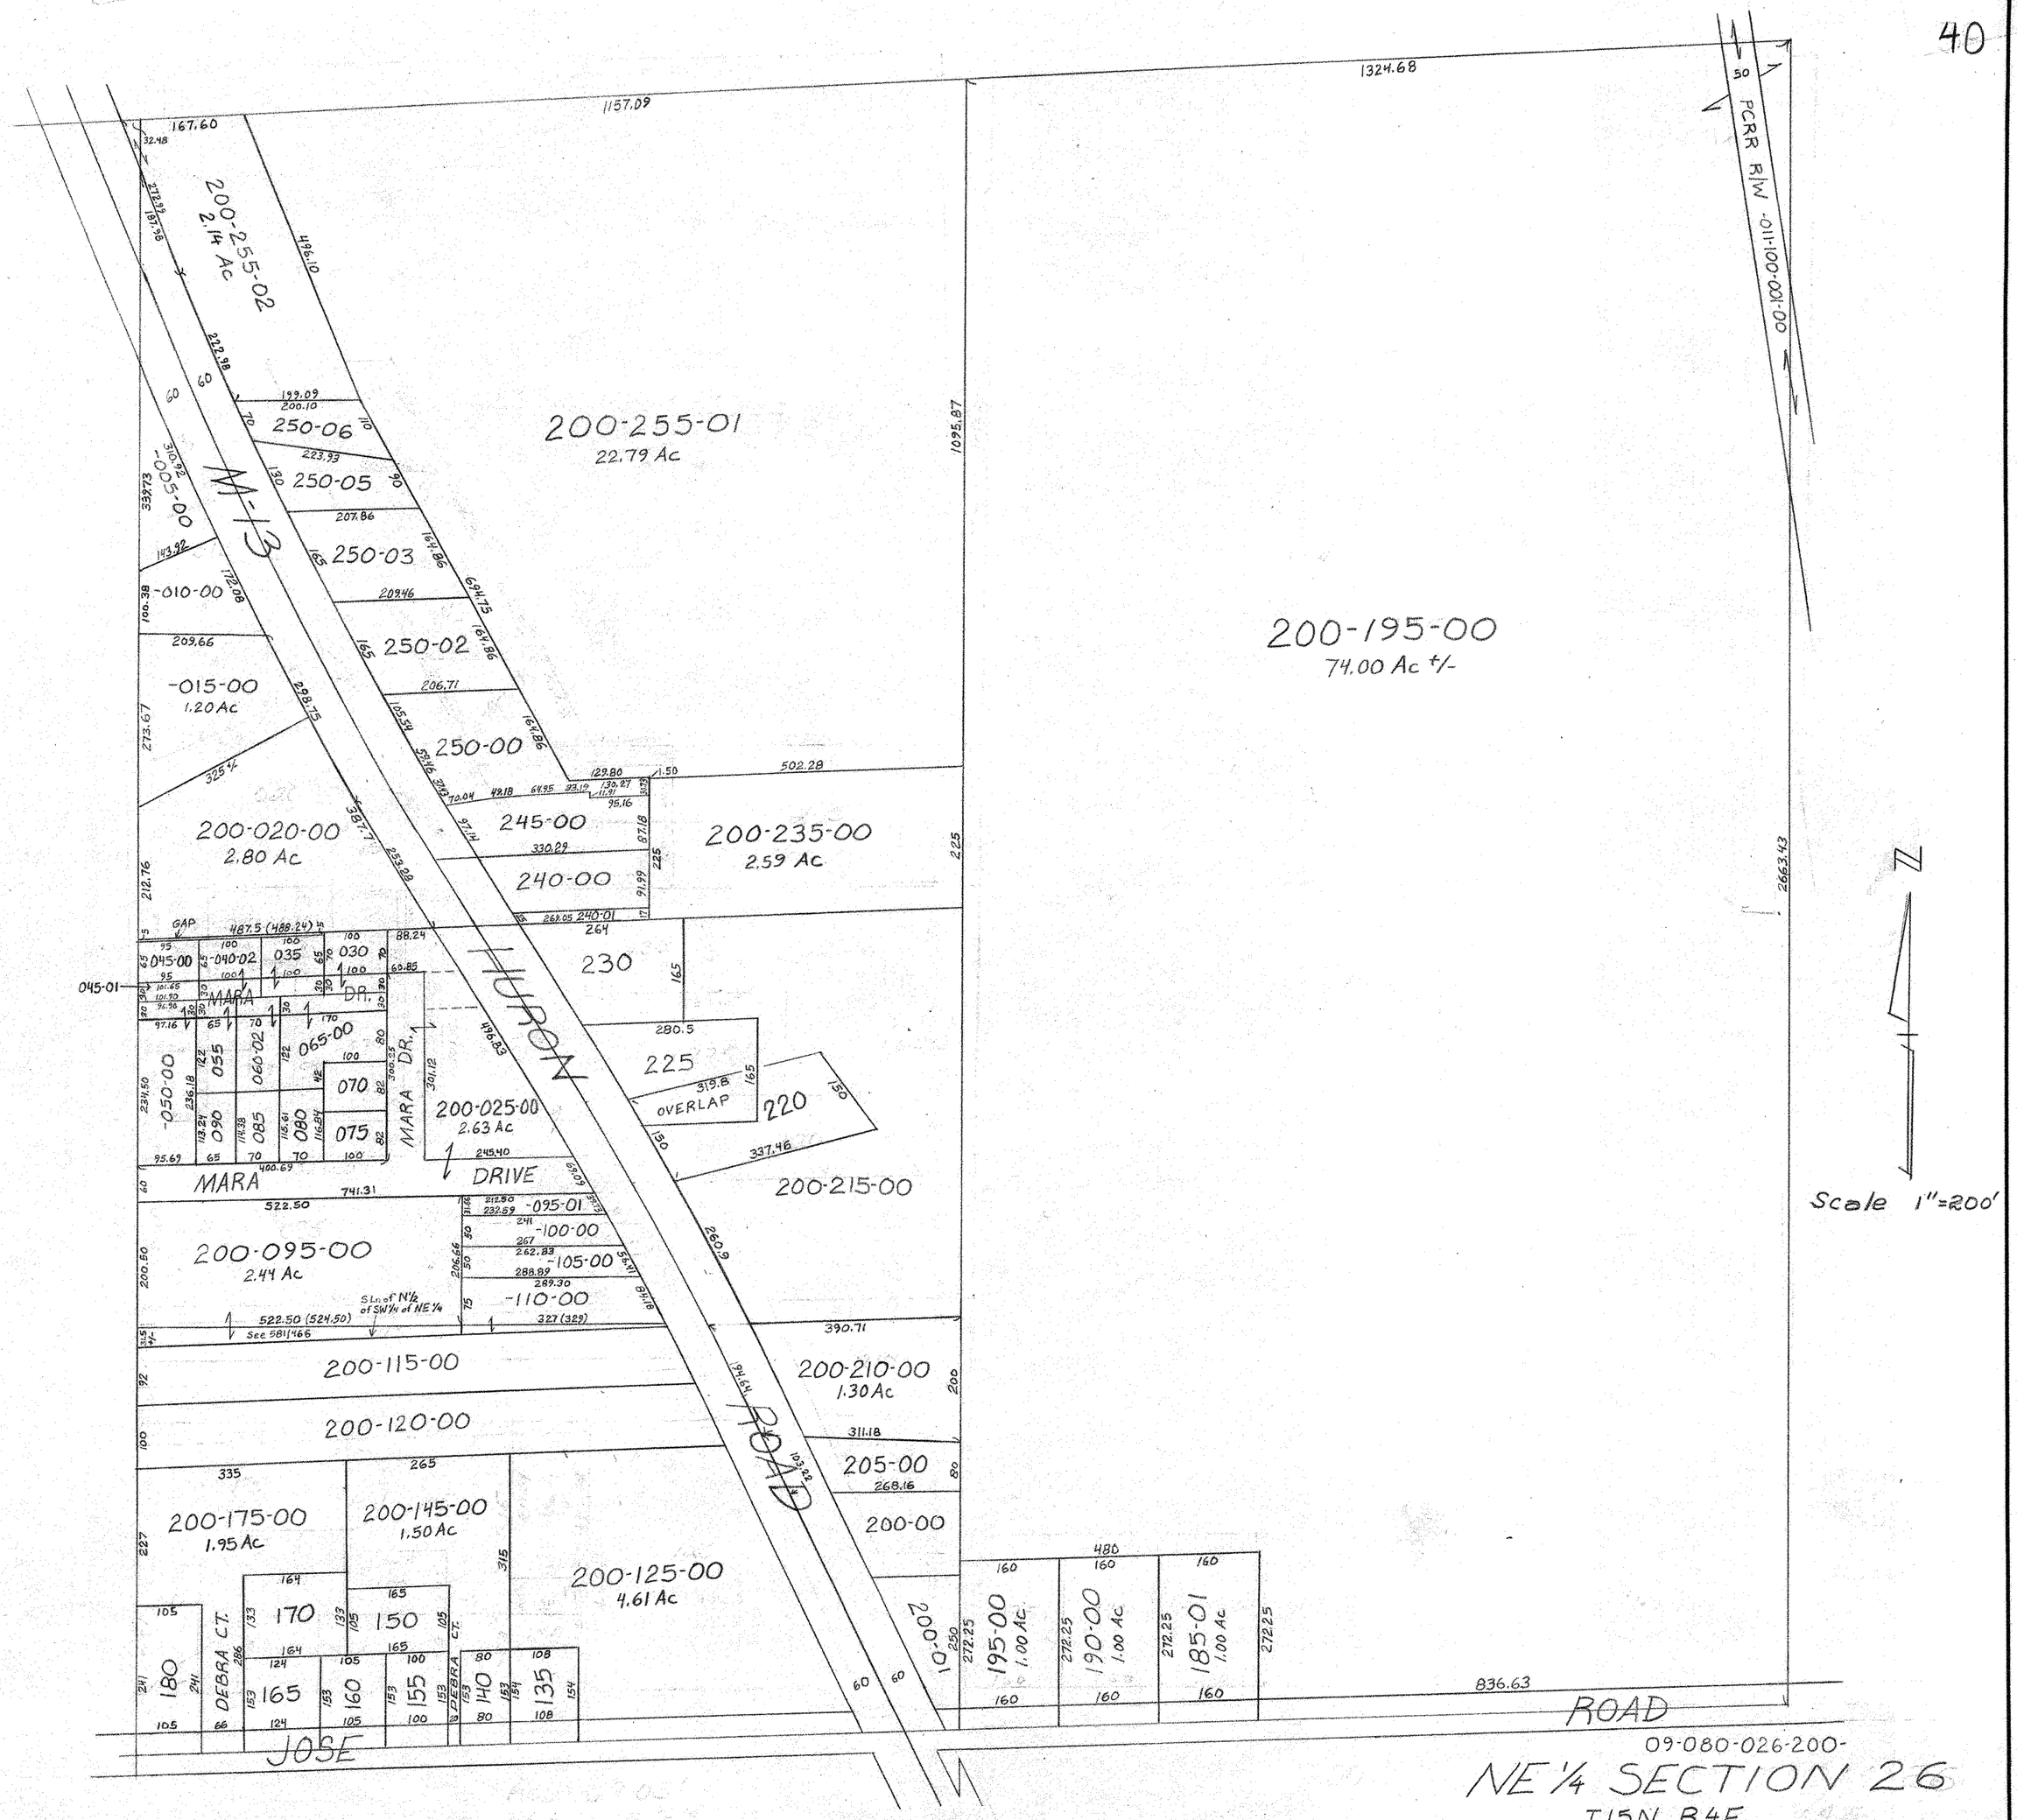
200-255-02
2.14 Ac
200-255-01
22.79 Ac
200-195-00
74.00 Ac +/-
PCRR R/W -011-100-001-00
250-06
250-05
250-03
250-02
250-00
-005-00
-010-00
-015-00
1.20 Ac
200-020-00
2.80 Ac
245-00
240-00
200-235-00
2.59 Ac
230
225
OVERLAP
220
200-215-00
045-01
045-00
-040-02
035
030
MARA DR.
-050-00
055
060-02
065-00
070
075
090
085
080
200-025-00
2.63 Ac
MARA DRIVE
200-095-00
2.44 Ac
-095-01
-100-00
-105-00
-110-00
See 581/466
200-115-00
200-120-00
200-210-00
1.30 Ac
205-00
200-00
200-175-00
1.95 Ac
200-145-00
1.50 Ac
200-125-00
4.61 Ac
DEBRA CT.
170
150
180
165
160
155
140
135
200-010
195-00
1.00 Ac
190-00
1.00 Ac
185-01
1.00 Ac
HURON ROAD
JOSE ROAD
Scale 1"=200'
09-080-026-200-
NE¼ SECTION 26
T15N R4E

12-08