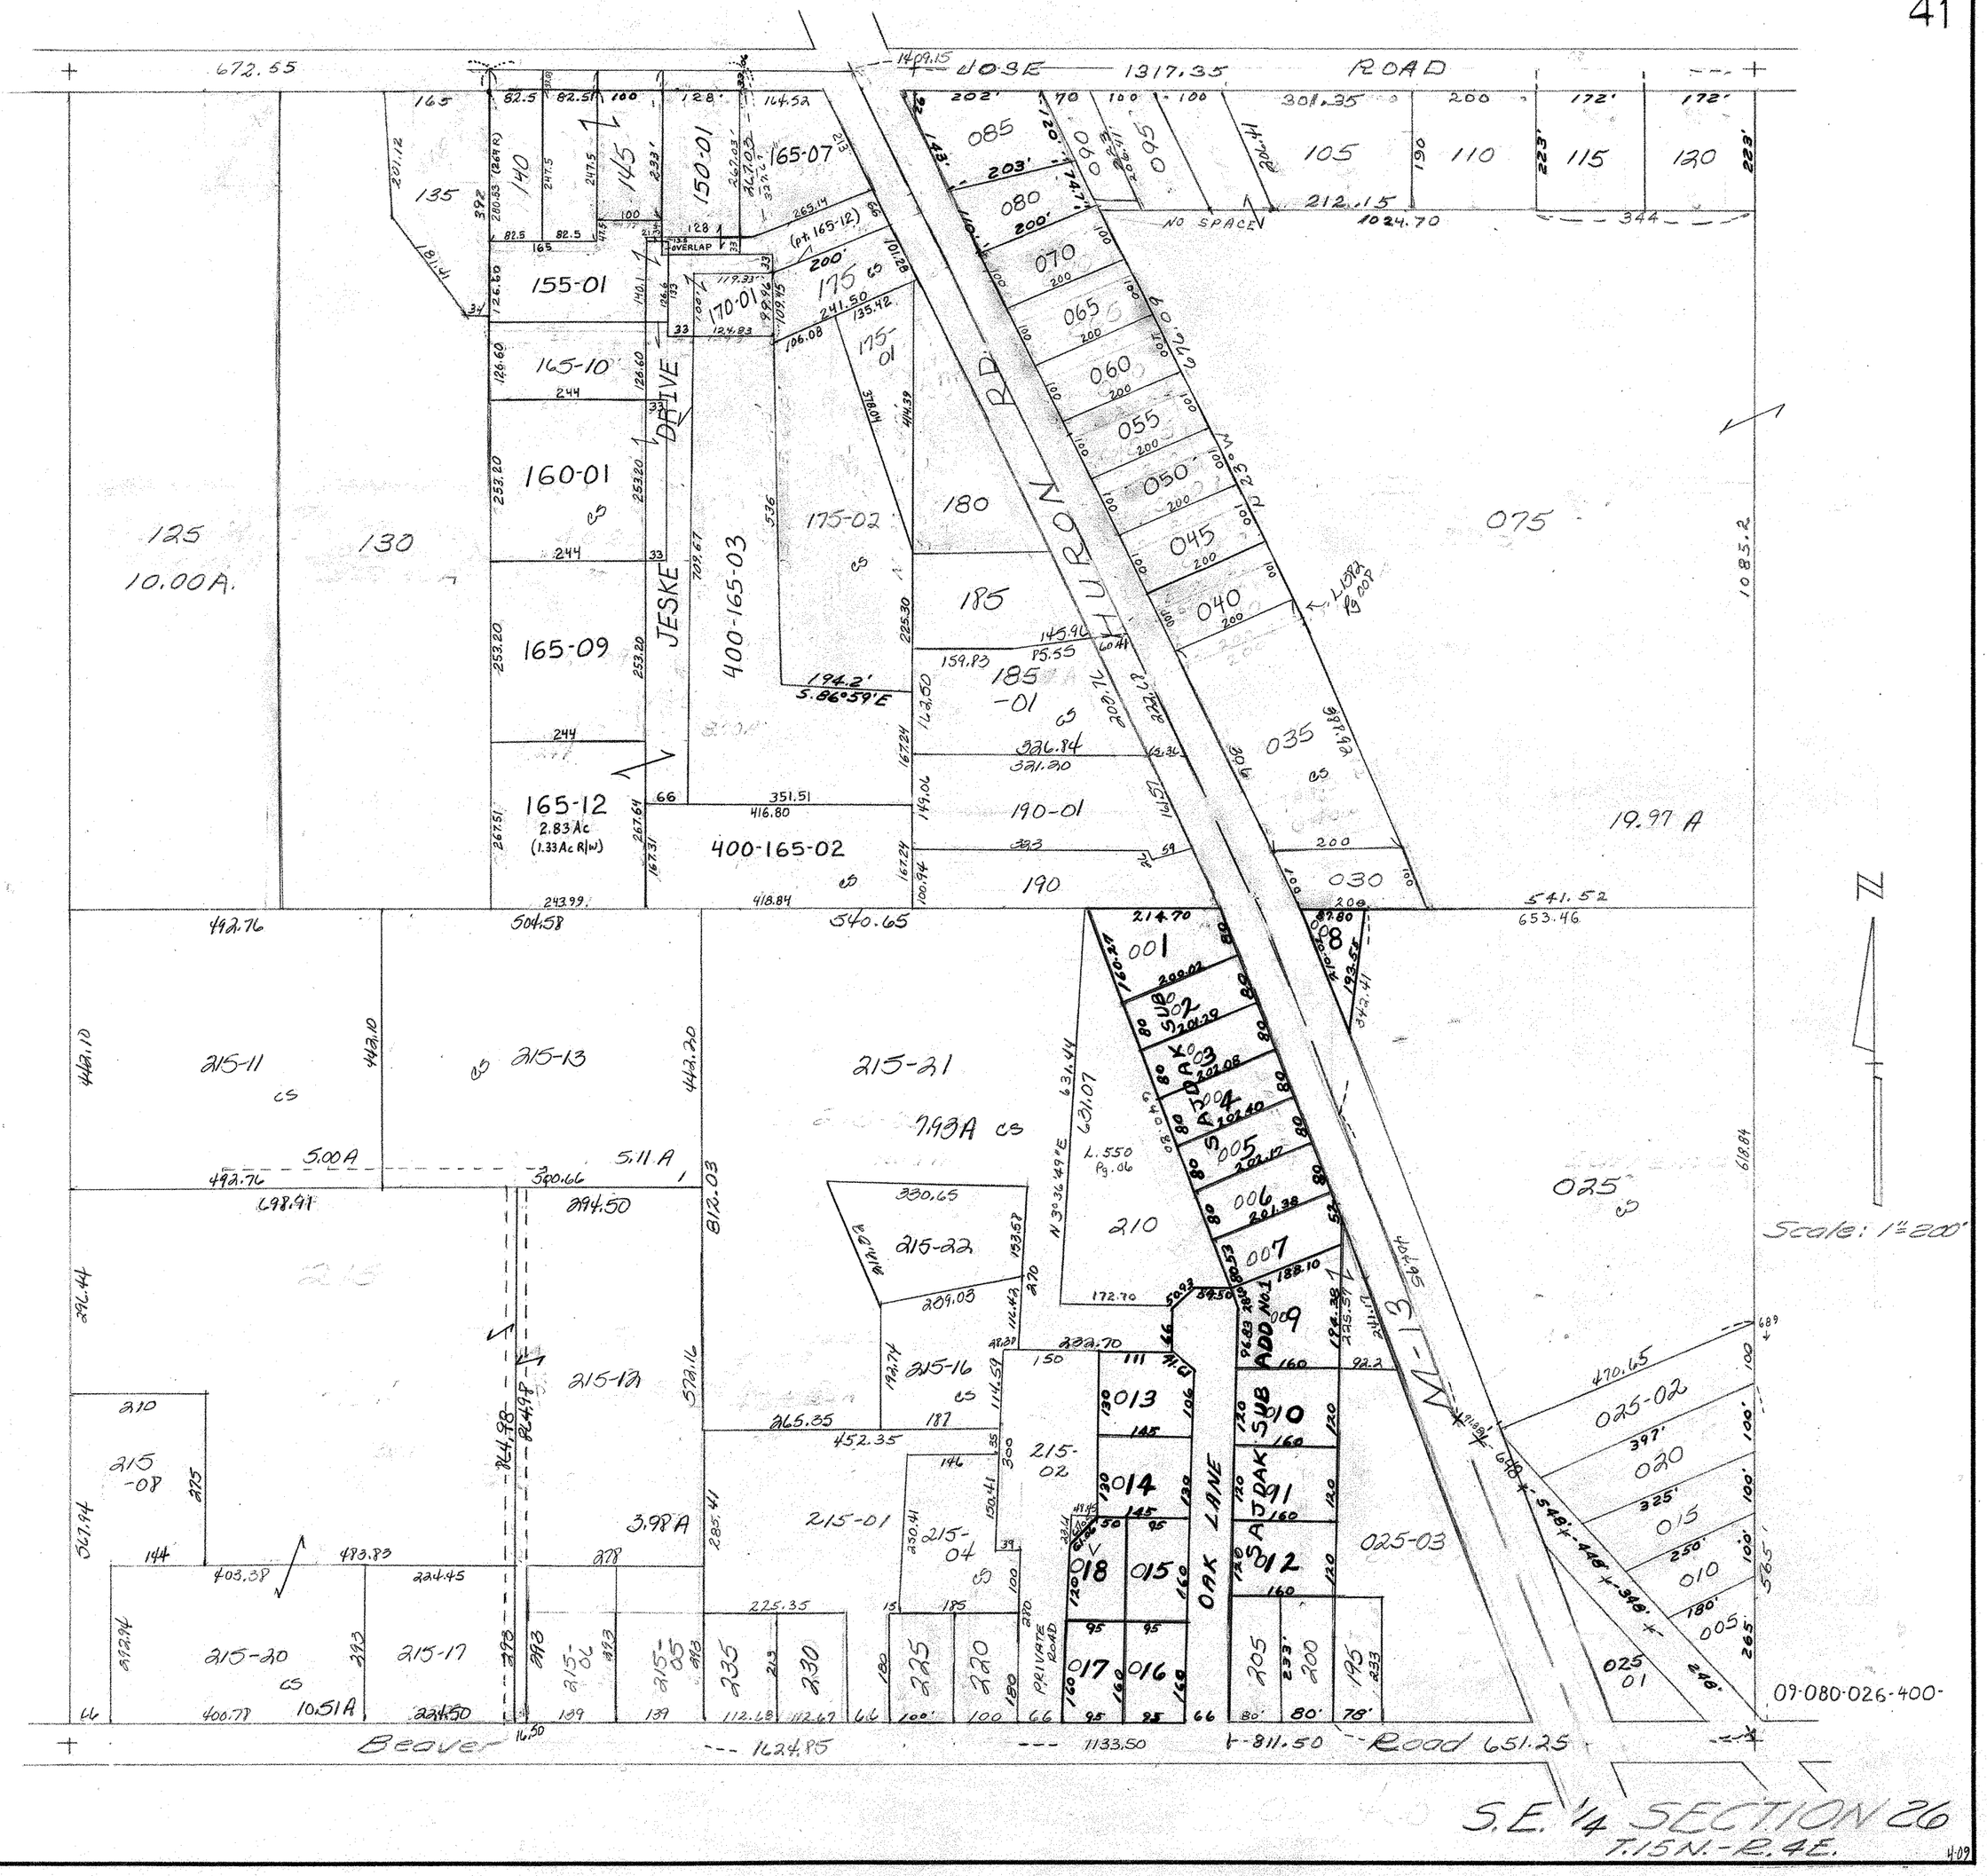
JOSE ROAD
JESKE DRIVE
HURON RD.
OAK LANE
Beaver Road
S.E. 1/4 SECTION 26
T.15N.-R.4E.
Scale: 1"=200'
09-080-026-400-