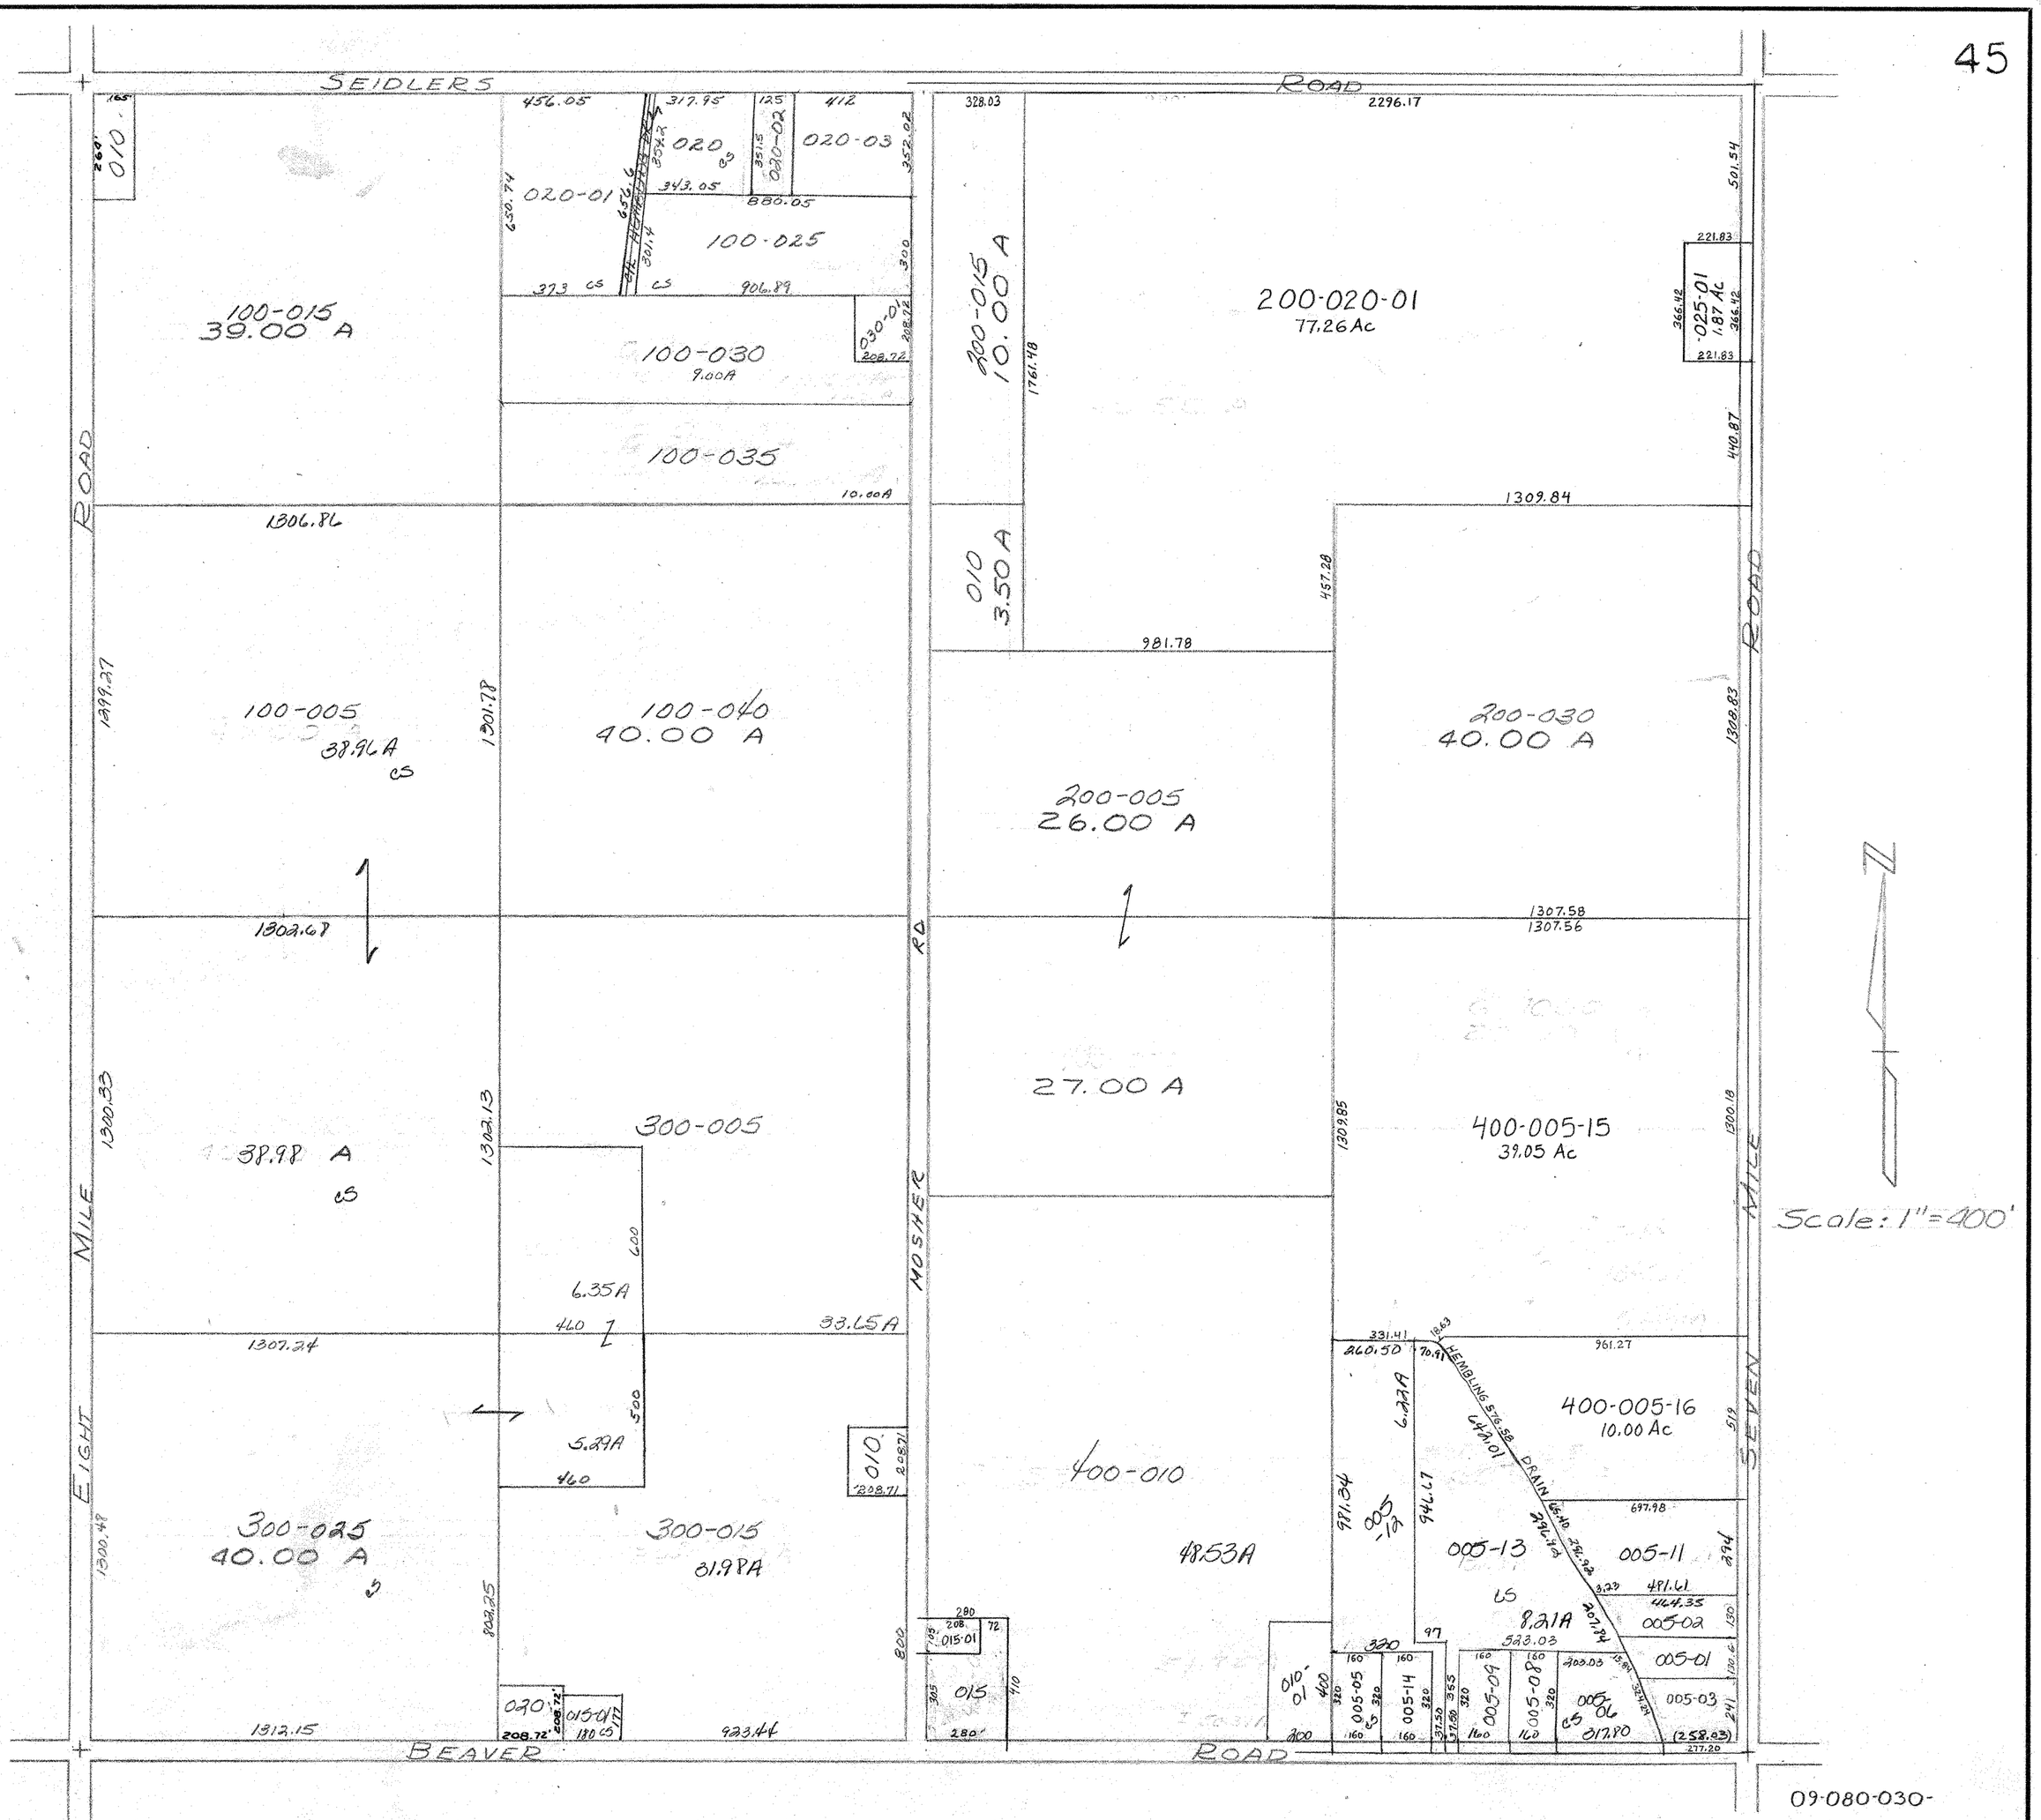
SEIDLERS ROAD
EIGHT MILE ROAD
SEVEN MILE ROAD
MOSHER RD
BEAVER ROAD
010
100-015
39.00 A
020
020-01
020-02
020-03
100-025
100-030
9.00A
030-01
100-035
10.00A
100-005
38.96A
CS
100-040
40.00 A
200-015
10.00 A
200-020-01
77.26Ac
025-01
1.87 Ac
010
3.50 A
200-005
26.00 A
200-030
40.00 A
27.00 A
300-005
38.98 A
6.35A
5.29A
33.65A
300-025
40.00 A
300-015
31.98A
400-005-15
39.05 Ac
400-005-16
10.00 Ac
400-010
48.53A
HEMBLING DRAIN
005-13
8.21A
005-11
005-02
005-01
005-03
005-05
005-14
005-09
005-08
005-06
015-01
015
020
Scale: 1"=400'
09-080-030-
SECTION 30
T. 15N. R. 4E.