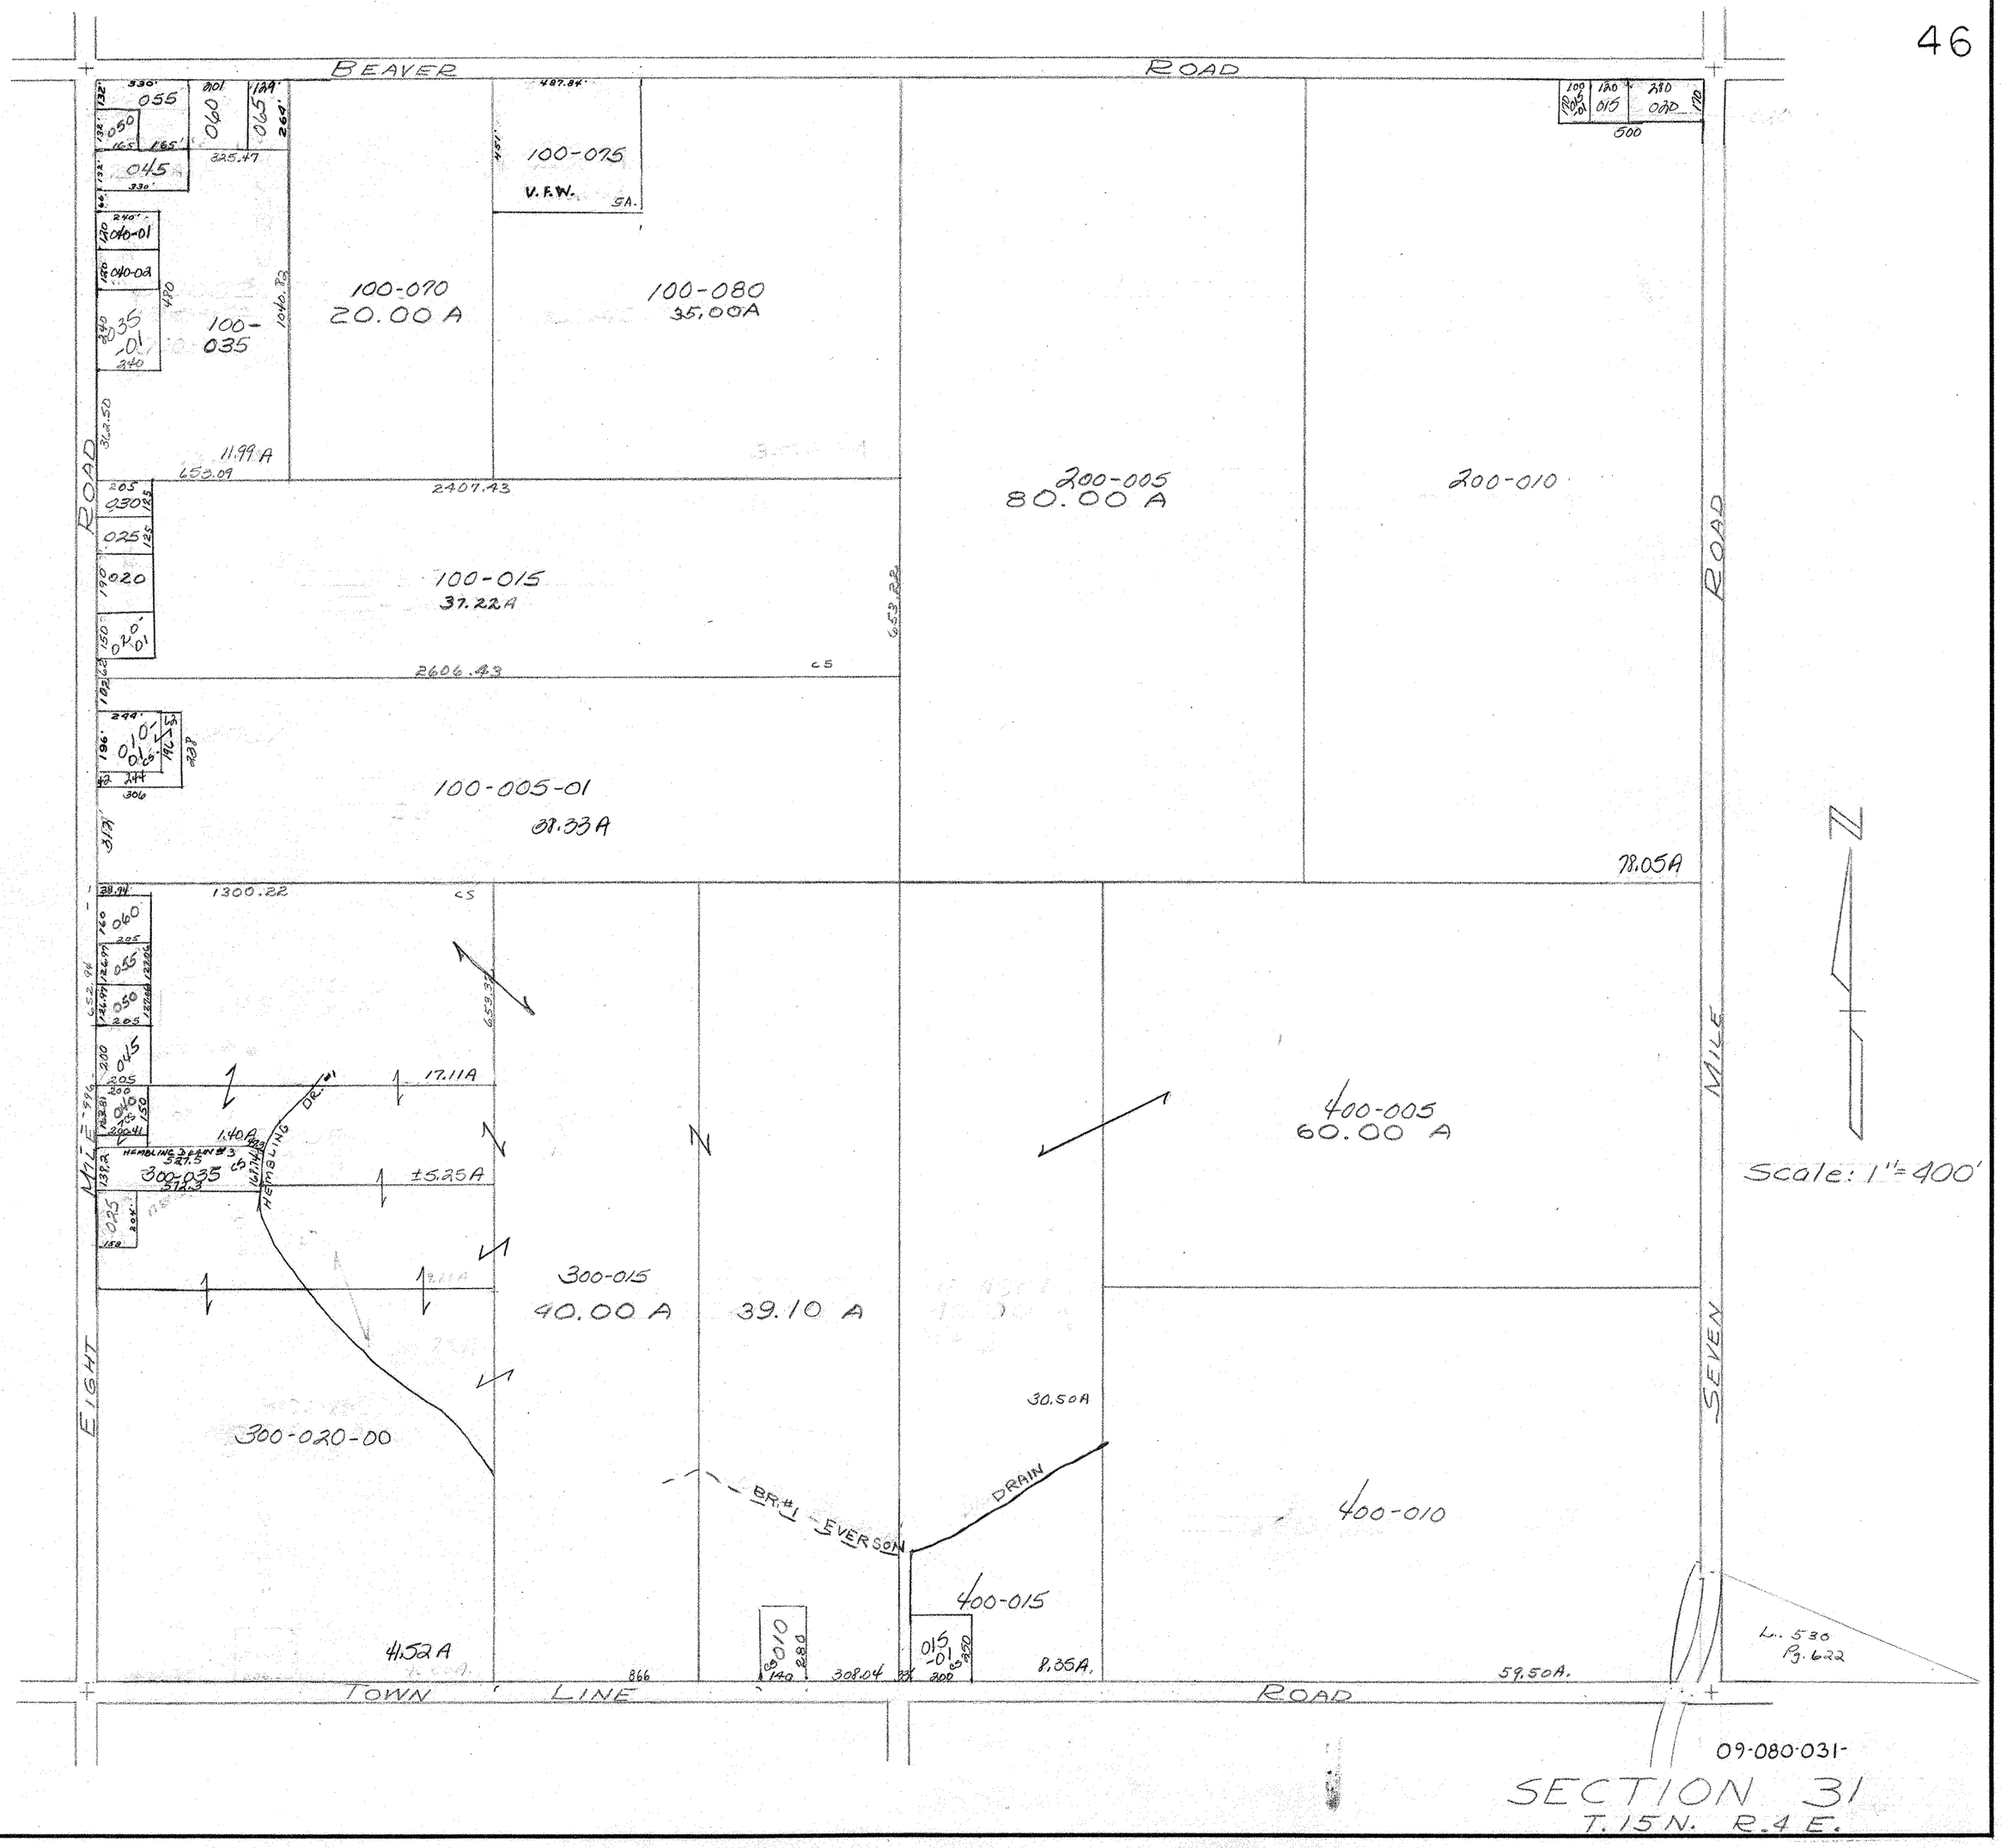
BEAVER ROAD
EIGHT MILE ROAD
SEVEN MILE ROAD
TOWN LINE ROAD
100-075
V.F.W.
5A.
100-070
20.00 A
100-080
35.00A
100-035
11.99 A
100-015
37.22A
200-005
80.00 A
200-010
78.05A
100-005-01
98.33A
300-035
300-015
40.00 A
39.10 A
300-020-00
41.52 A
400-005
60.00 A
400-010
400-015
30.50A
8.35A.
59.50A.
HEMBLING DRAIN #3
HEMBLING DR. #1
BR. #1 EVERSON DRAIN
Scale: 1" = 400'
L. 530
Pg. 622
09-080-031-
SECTION 31
T. 15 N. R. 4 E.