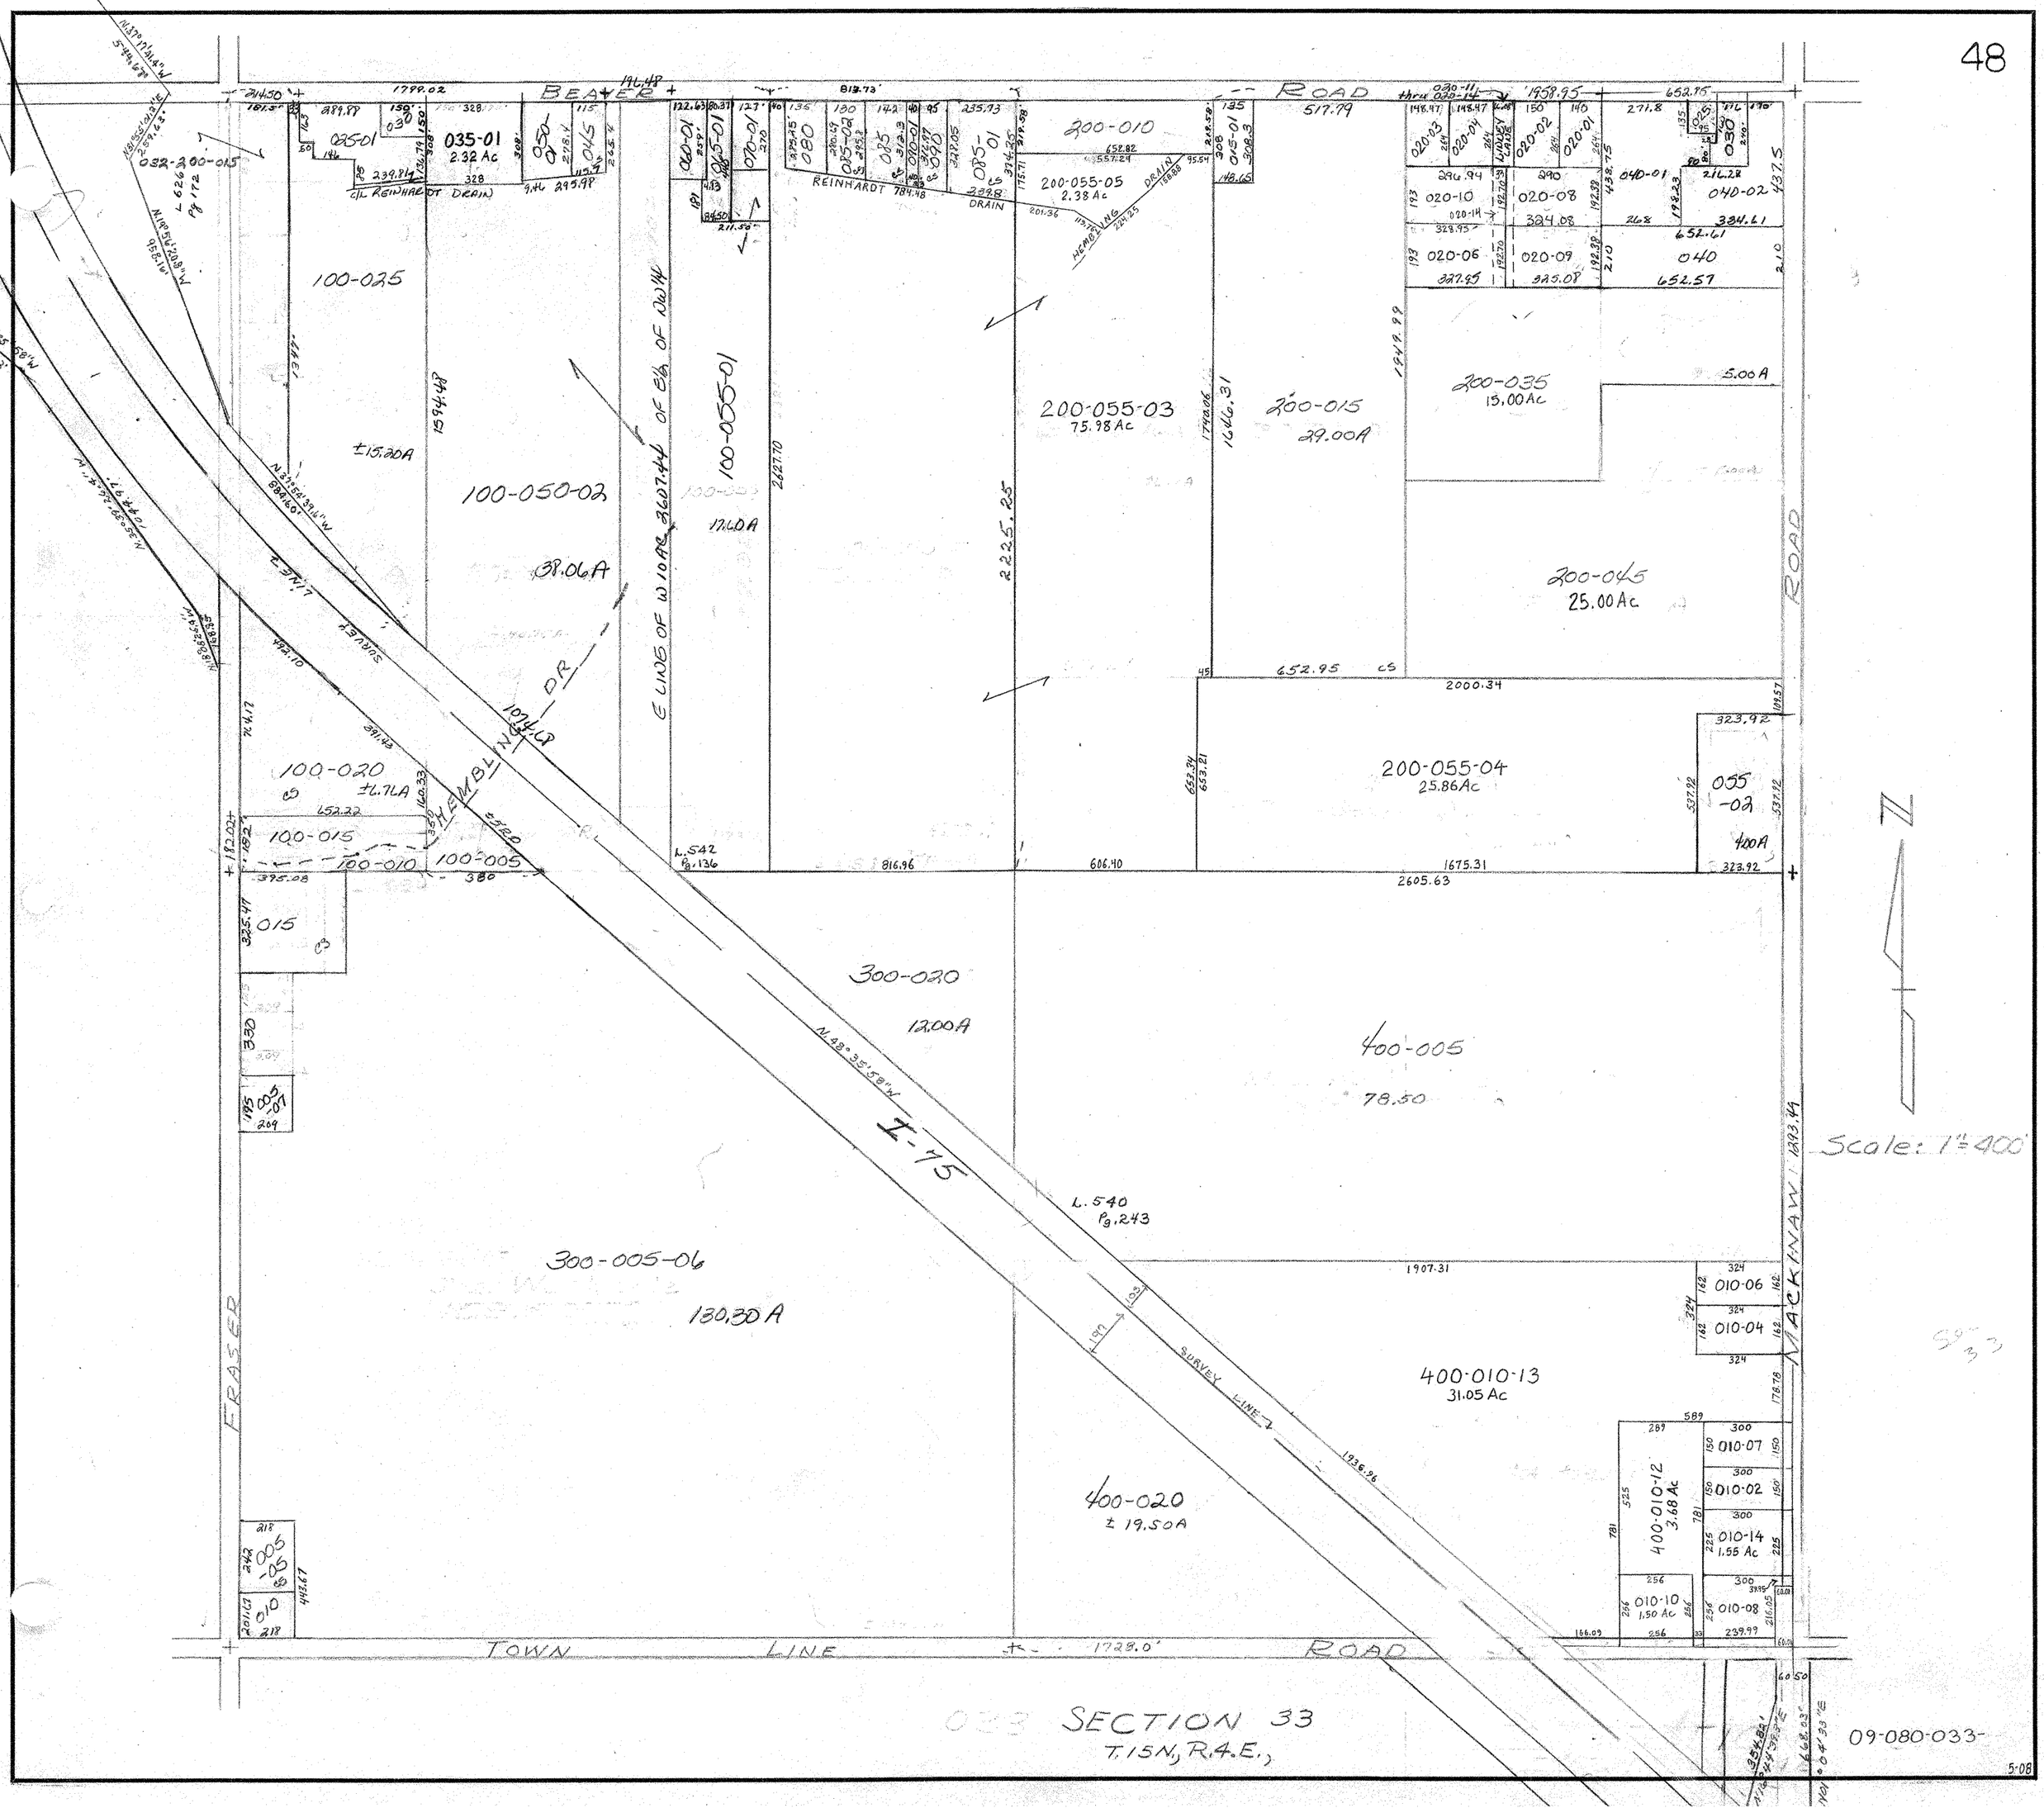
BEAVER ROAD
TOWN LINE ROAD
FRASER
MACKINAW ROAD
HEMBLING DR
I-75
SURVEY LINE
REINHARDT DRAIN
HEMBLING DRAIN
100-025
100-050-02
38.06A
100-055-01
17.60A
200-010
200-055-05
2.38 Ac
200-055-03
75.98 Ac
200-015
29.00A
200-035
15.00 Ac
200-045
25.00 Ac
200-055-04
25.86 Ac
100-020
100-015
100-010
100-005
300-020
12.00A
400-005
78.50
300-005-06
130.30 A
400-010-13
31.05 Ac
400-020
± 19.50A
400-010-12
3.68 Ac
010-06
010-04
010-07
010-02
010-14
1.55 Ac
010-10
1.50 Ac
010-08
Scale: 1"=400'
SECTION 33
T.15N, R.4.E.,
09-080-033-