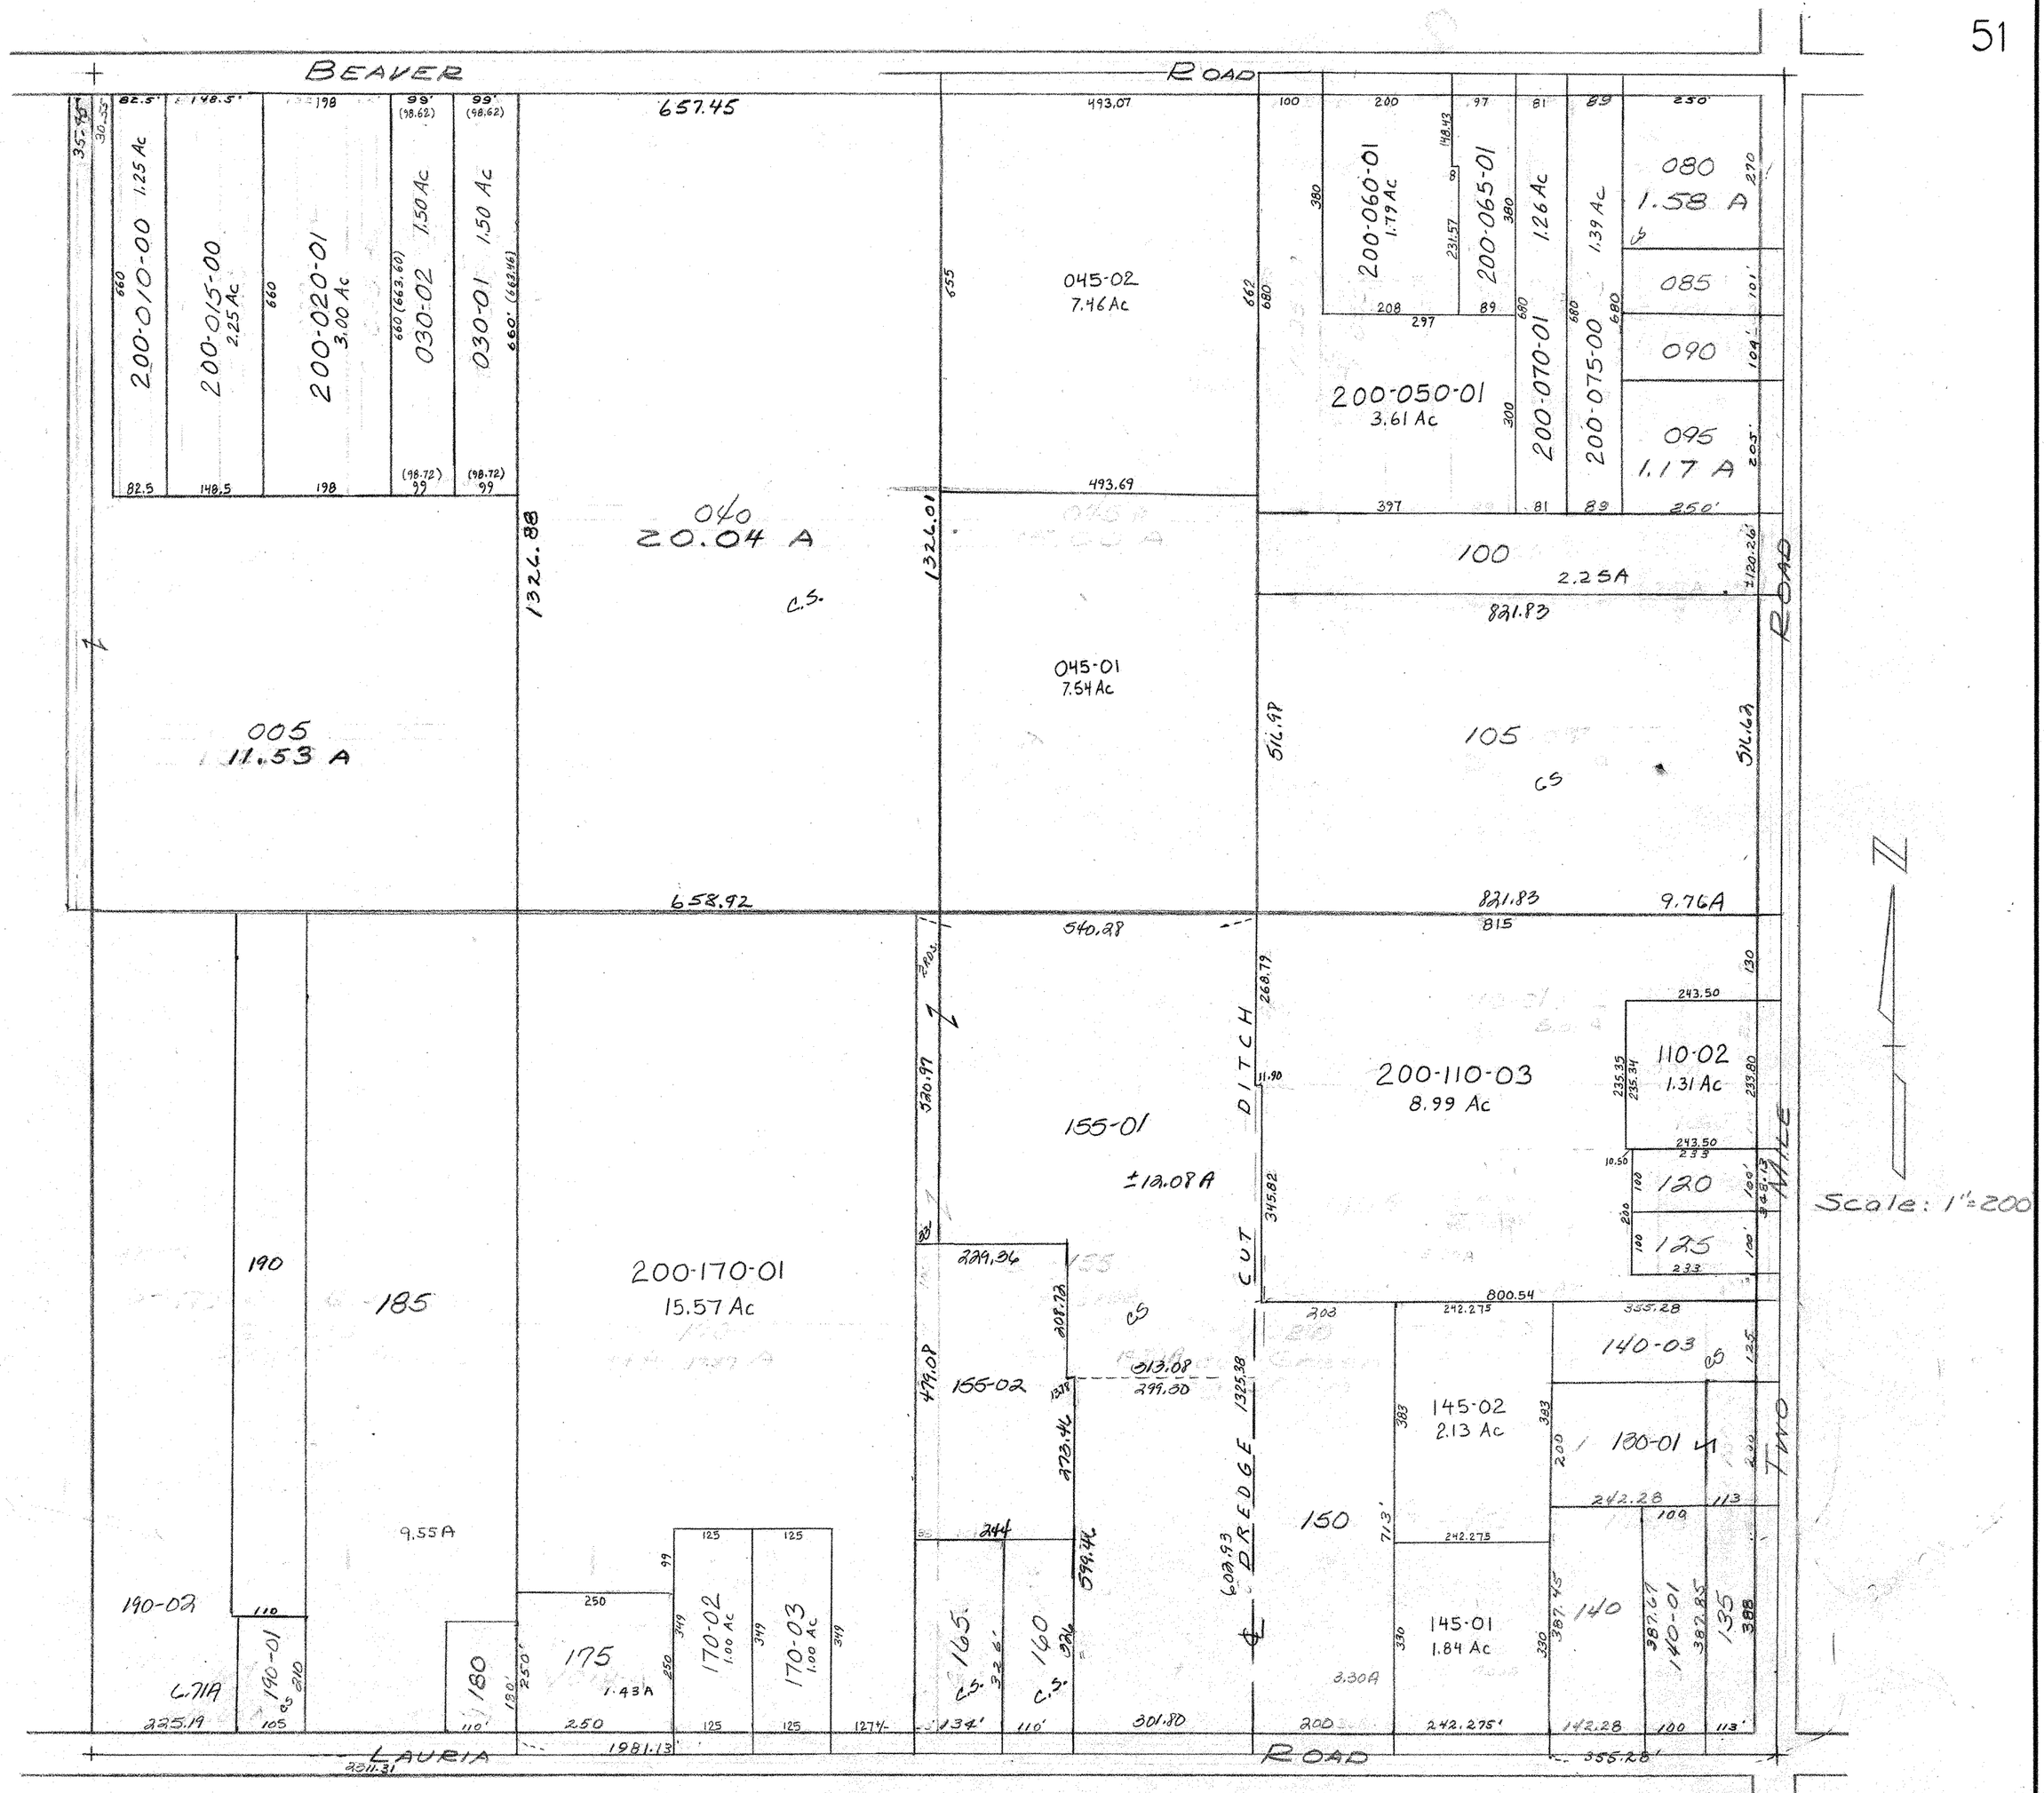
BEAVER ROAD
200-010-00 1.25 Ac
200-015-00 2.25 Ac
200-020-01 3.00 Ac
030-02 1.50 Ac
030-01 1.50 Ac
657.45
045-02 7.46 Ac
200-060-01 1.79 Ac
200-065-01
1.26 Ac
1.39 Ac
080 1.58 A
085
090
095 1.17 A
200-050-01 3.61 Ac
200-070-01
200-075-00
040 20.04 A
C.S.
1326.88
1326.01
100 2.25A
821.83
045-01 7.54 Ac
005 11.53 A
105
C.S.
516.98
516.63
658.92
821.83
9.76A
540.28
ROAD
DITCH
CUT
DREDGE
TWO MILE
200-110-03 8.99 Ac
110-02 1.31 Ac
120
125
155-01
±12.08 A
190
185
200-170-01 15.57 Ac
155-02
140-03
145-02 2.13 Ac
130-01
150
9.55A
190-02
140-01
180
175
1.43A
170-02 1.00 Ac
170-03 1.00 Ac
165
160
145-01 1.84 Ac
140
140-01
135
3.30A
LAURIA ROAD
Scale: 1"=200'
09-080-036-200-
N.E. 1/4 FR'L. SECTION 36
T. 15 N. R. 4E.