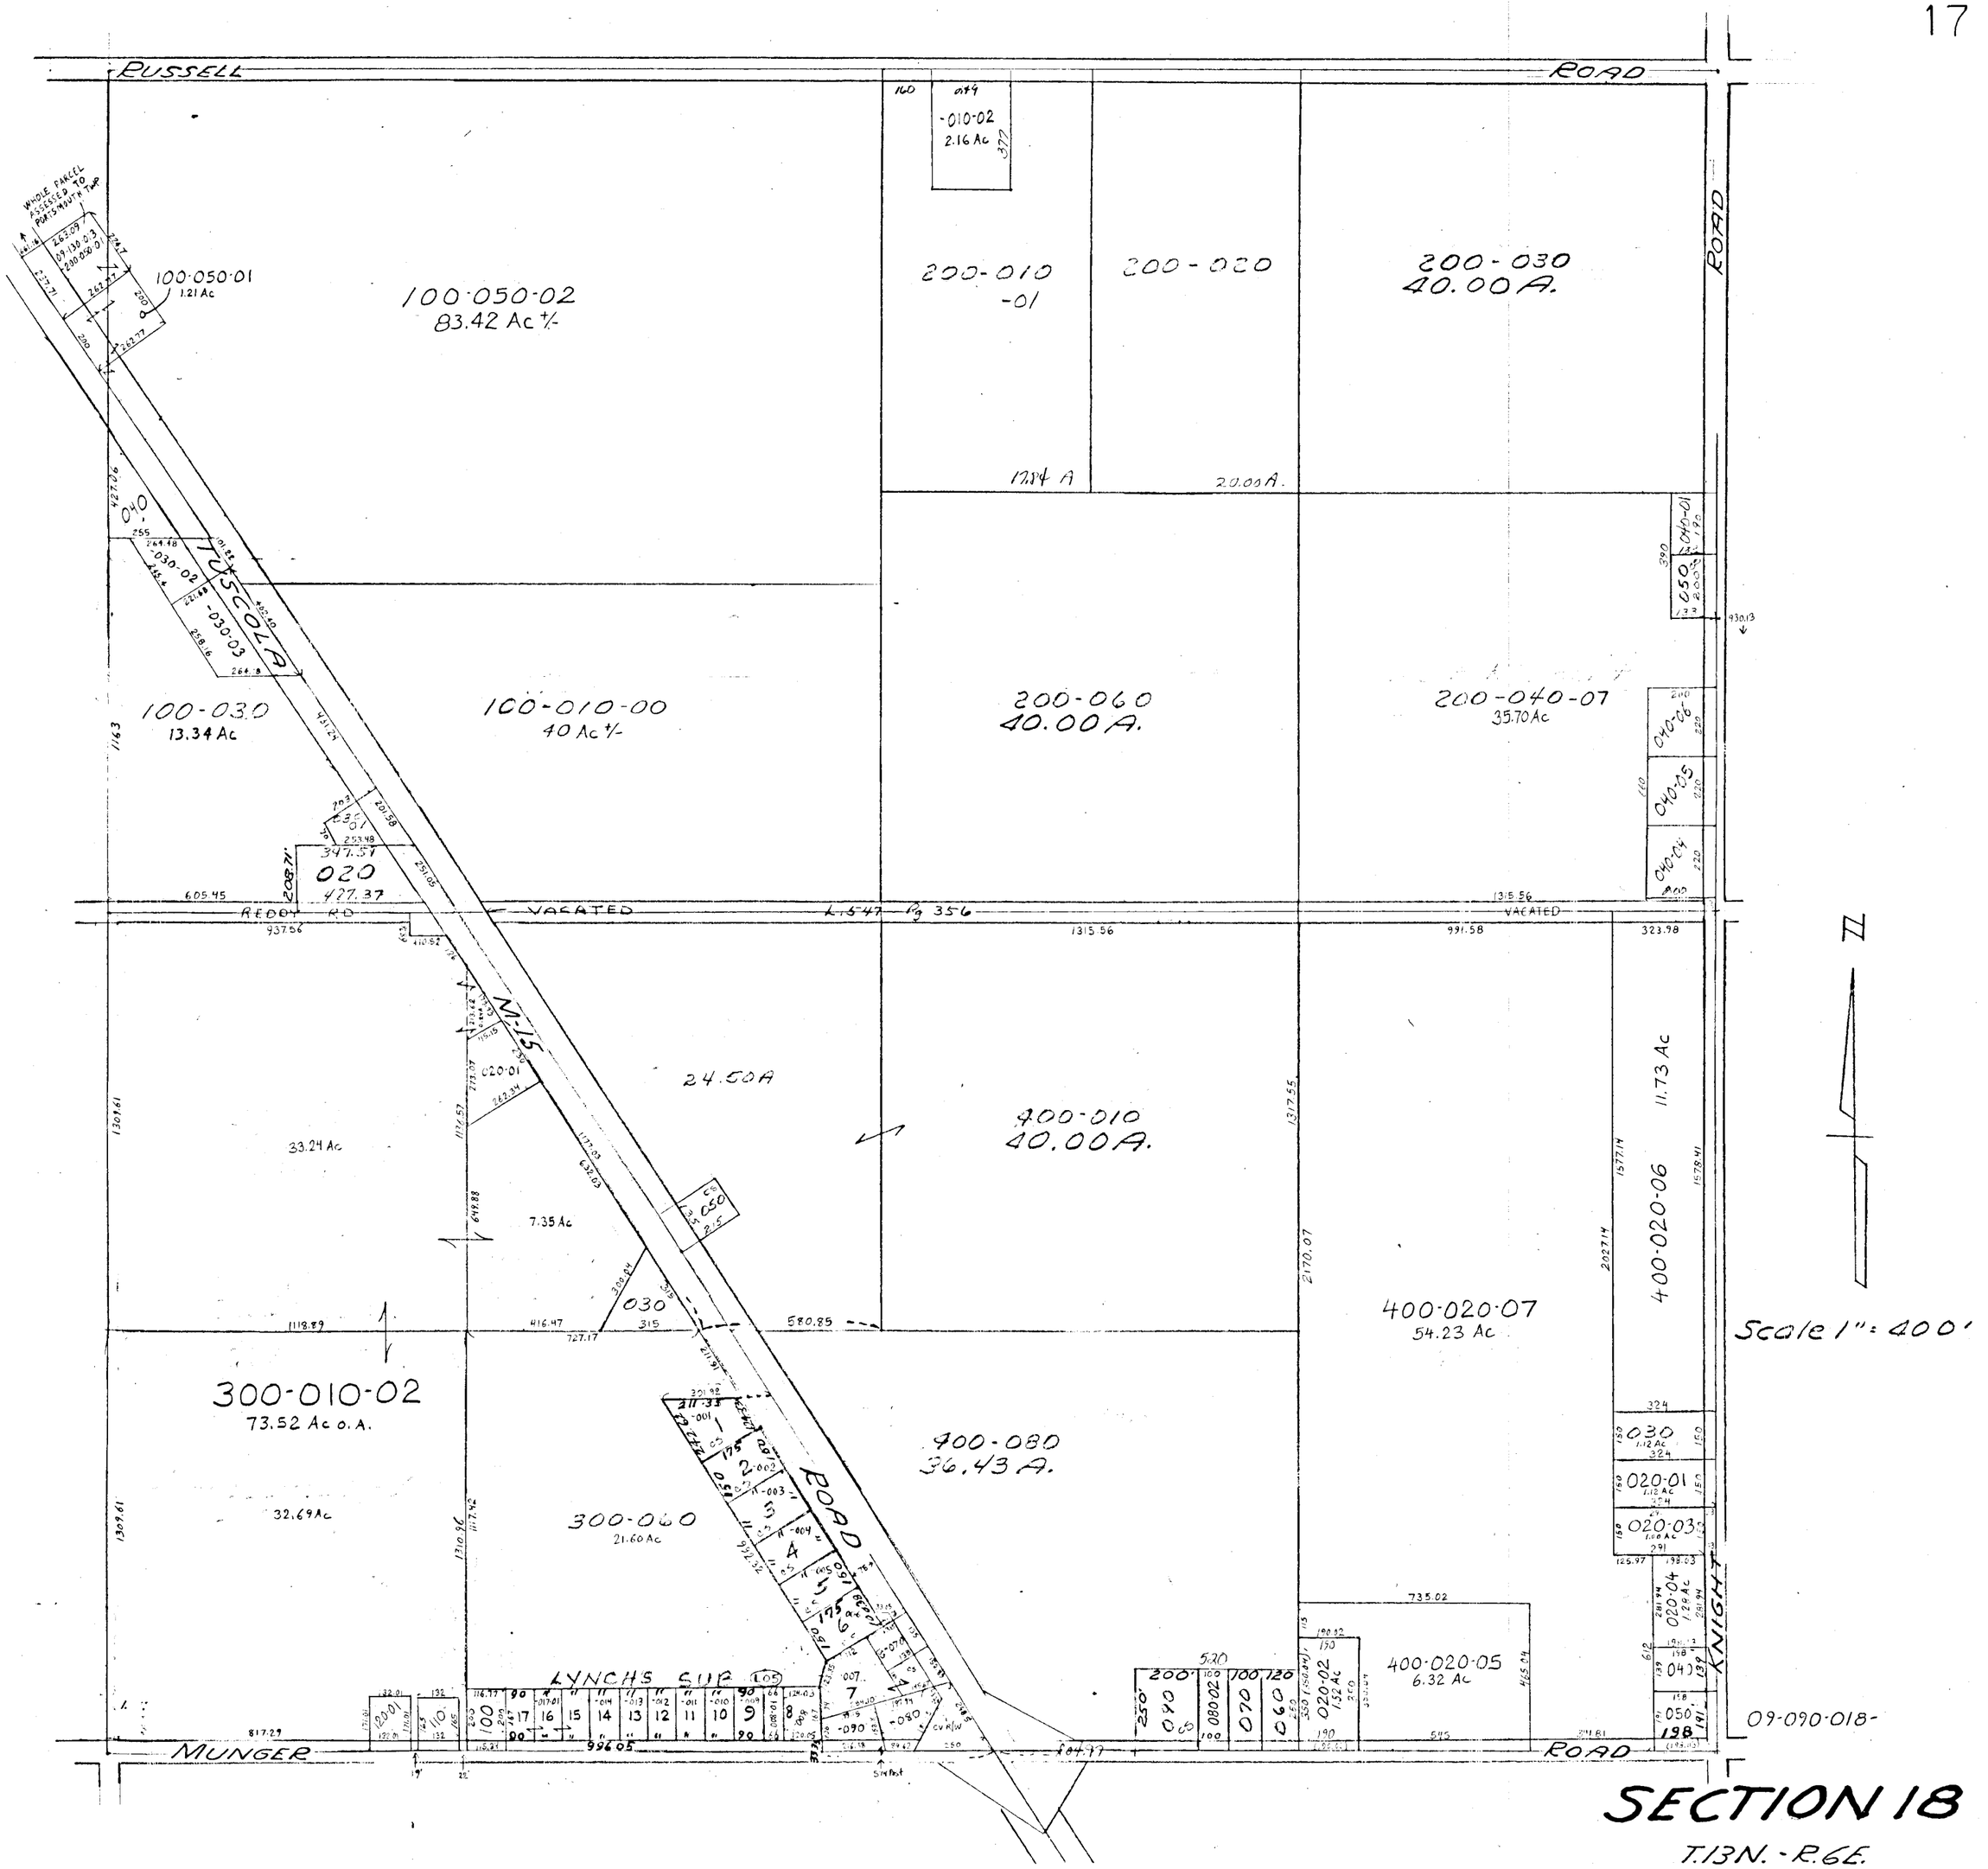
RUSSELL ROAD
ROAD
100-050-02
83.42 Ac +/-
100-050-01
1.21 Ac
200-010-01
12.84 A
200-010-02
2.16 Ac
200-020
20.00 A.
200-030
40.00 A.
100-030
13.34 Ac
100-010-00
40 Ac +/-
200-060
40.00 A.
200-040-07
35.70 Ac
REDDY RD
VACATED
L.547 Pg 356
M-15
ROAD
24.50 A
400-010
40.00 A.
33.24 Ac
7.35 Ac
400-020-06
11.73 Ac
400-020-07
54.23 Ac
300-010-02
73.52 Ac o.A.
32.69 Ac
300-060
21.60 Ac
400-080
36.43 A.
400-020-05
6.32 Ac
LYNCHS SUB
MUNGER ROAD
KNIGHT
09-090-018
Scale 1" = 400'
SECTION 18
T.13N. - R.6E.