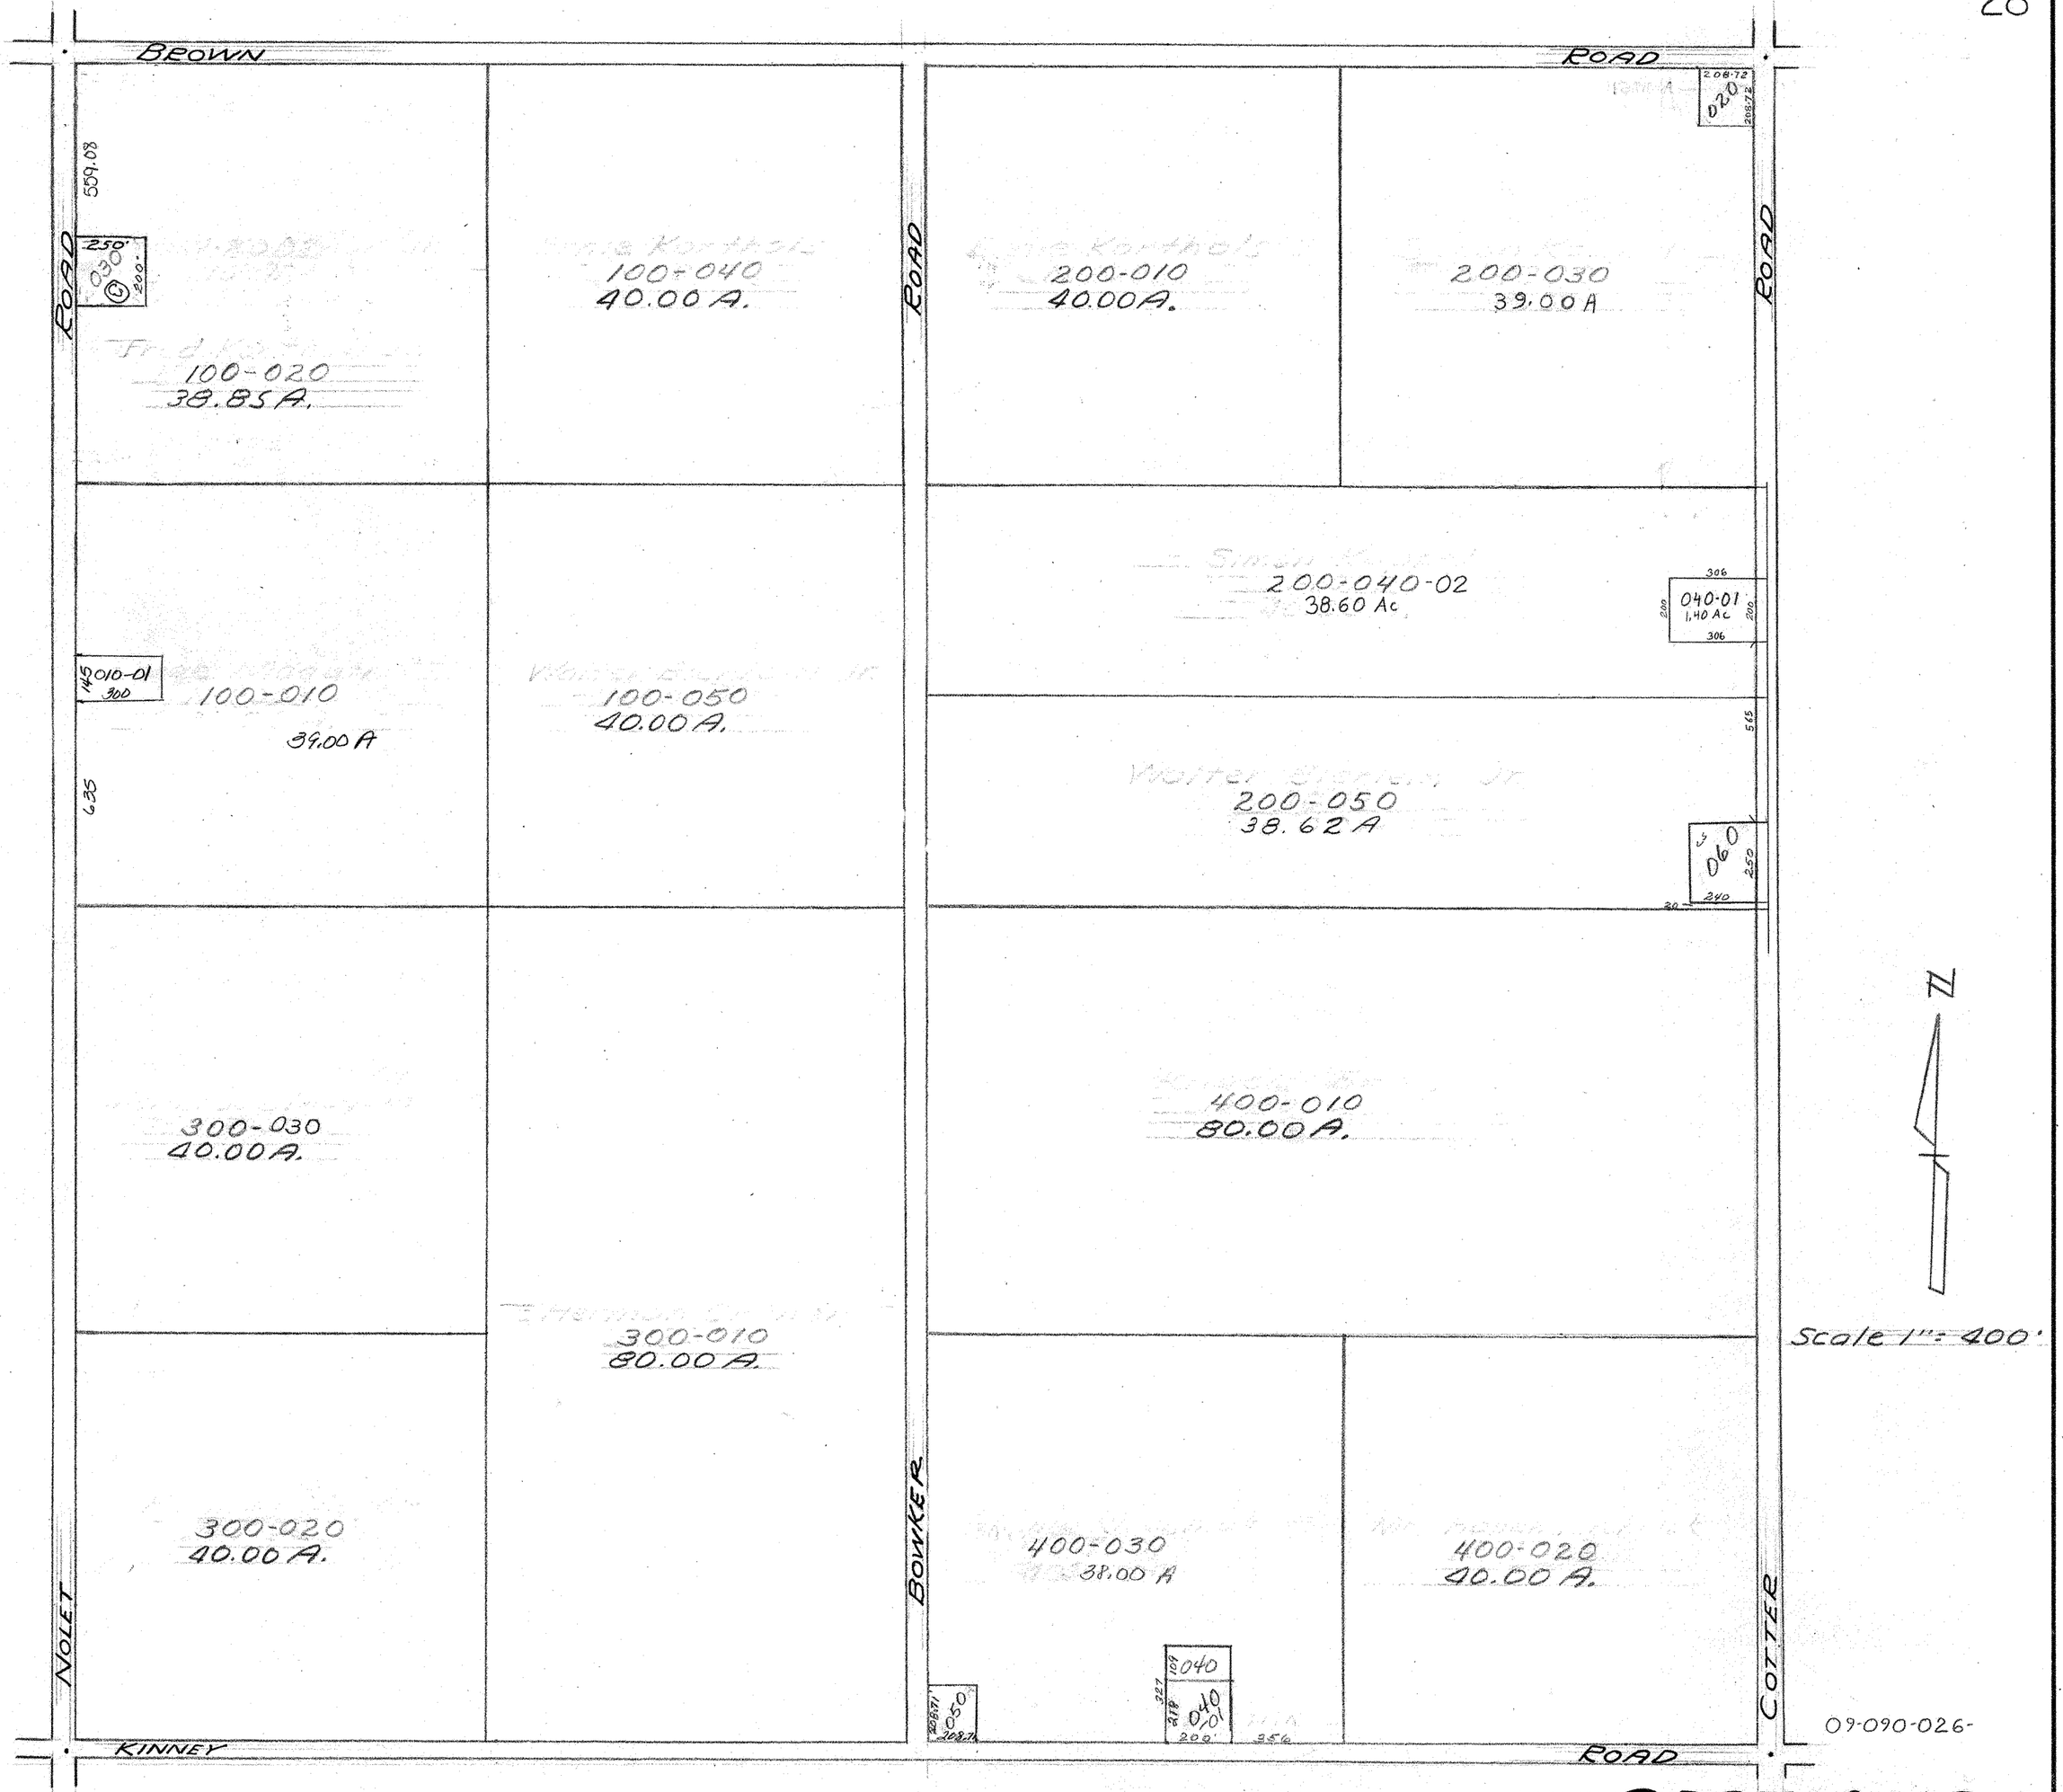
BROWN ROAD
ROAD
ROAD
ROAD
NOLET
BOWKER
COTTER
KINNEY ROAD
100-020
38.85 A.
100-040
40.00 A.
200-010
40.00A.
200-030
39.00 A
100-010
39.00 A
100-050
40.00 A.
200-040-02
38.60 Ac
040-01
1.40 Ac
200-050
38.62 A
300-030
40.00A.
300-010
80.00A.
400-010
80.00A.
300-020
40.00 A.
400-030
38.00 A
400-020
40.00 A.
Scale 1" = 400'
09-090-026-
SECTION 26
T.13N.-R.6E.