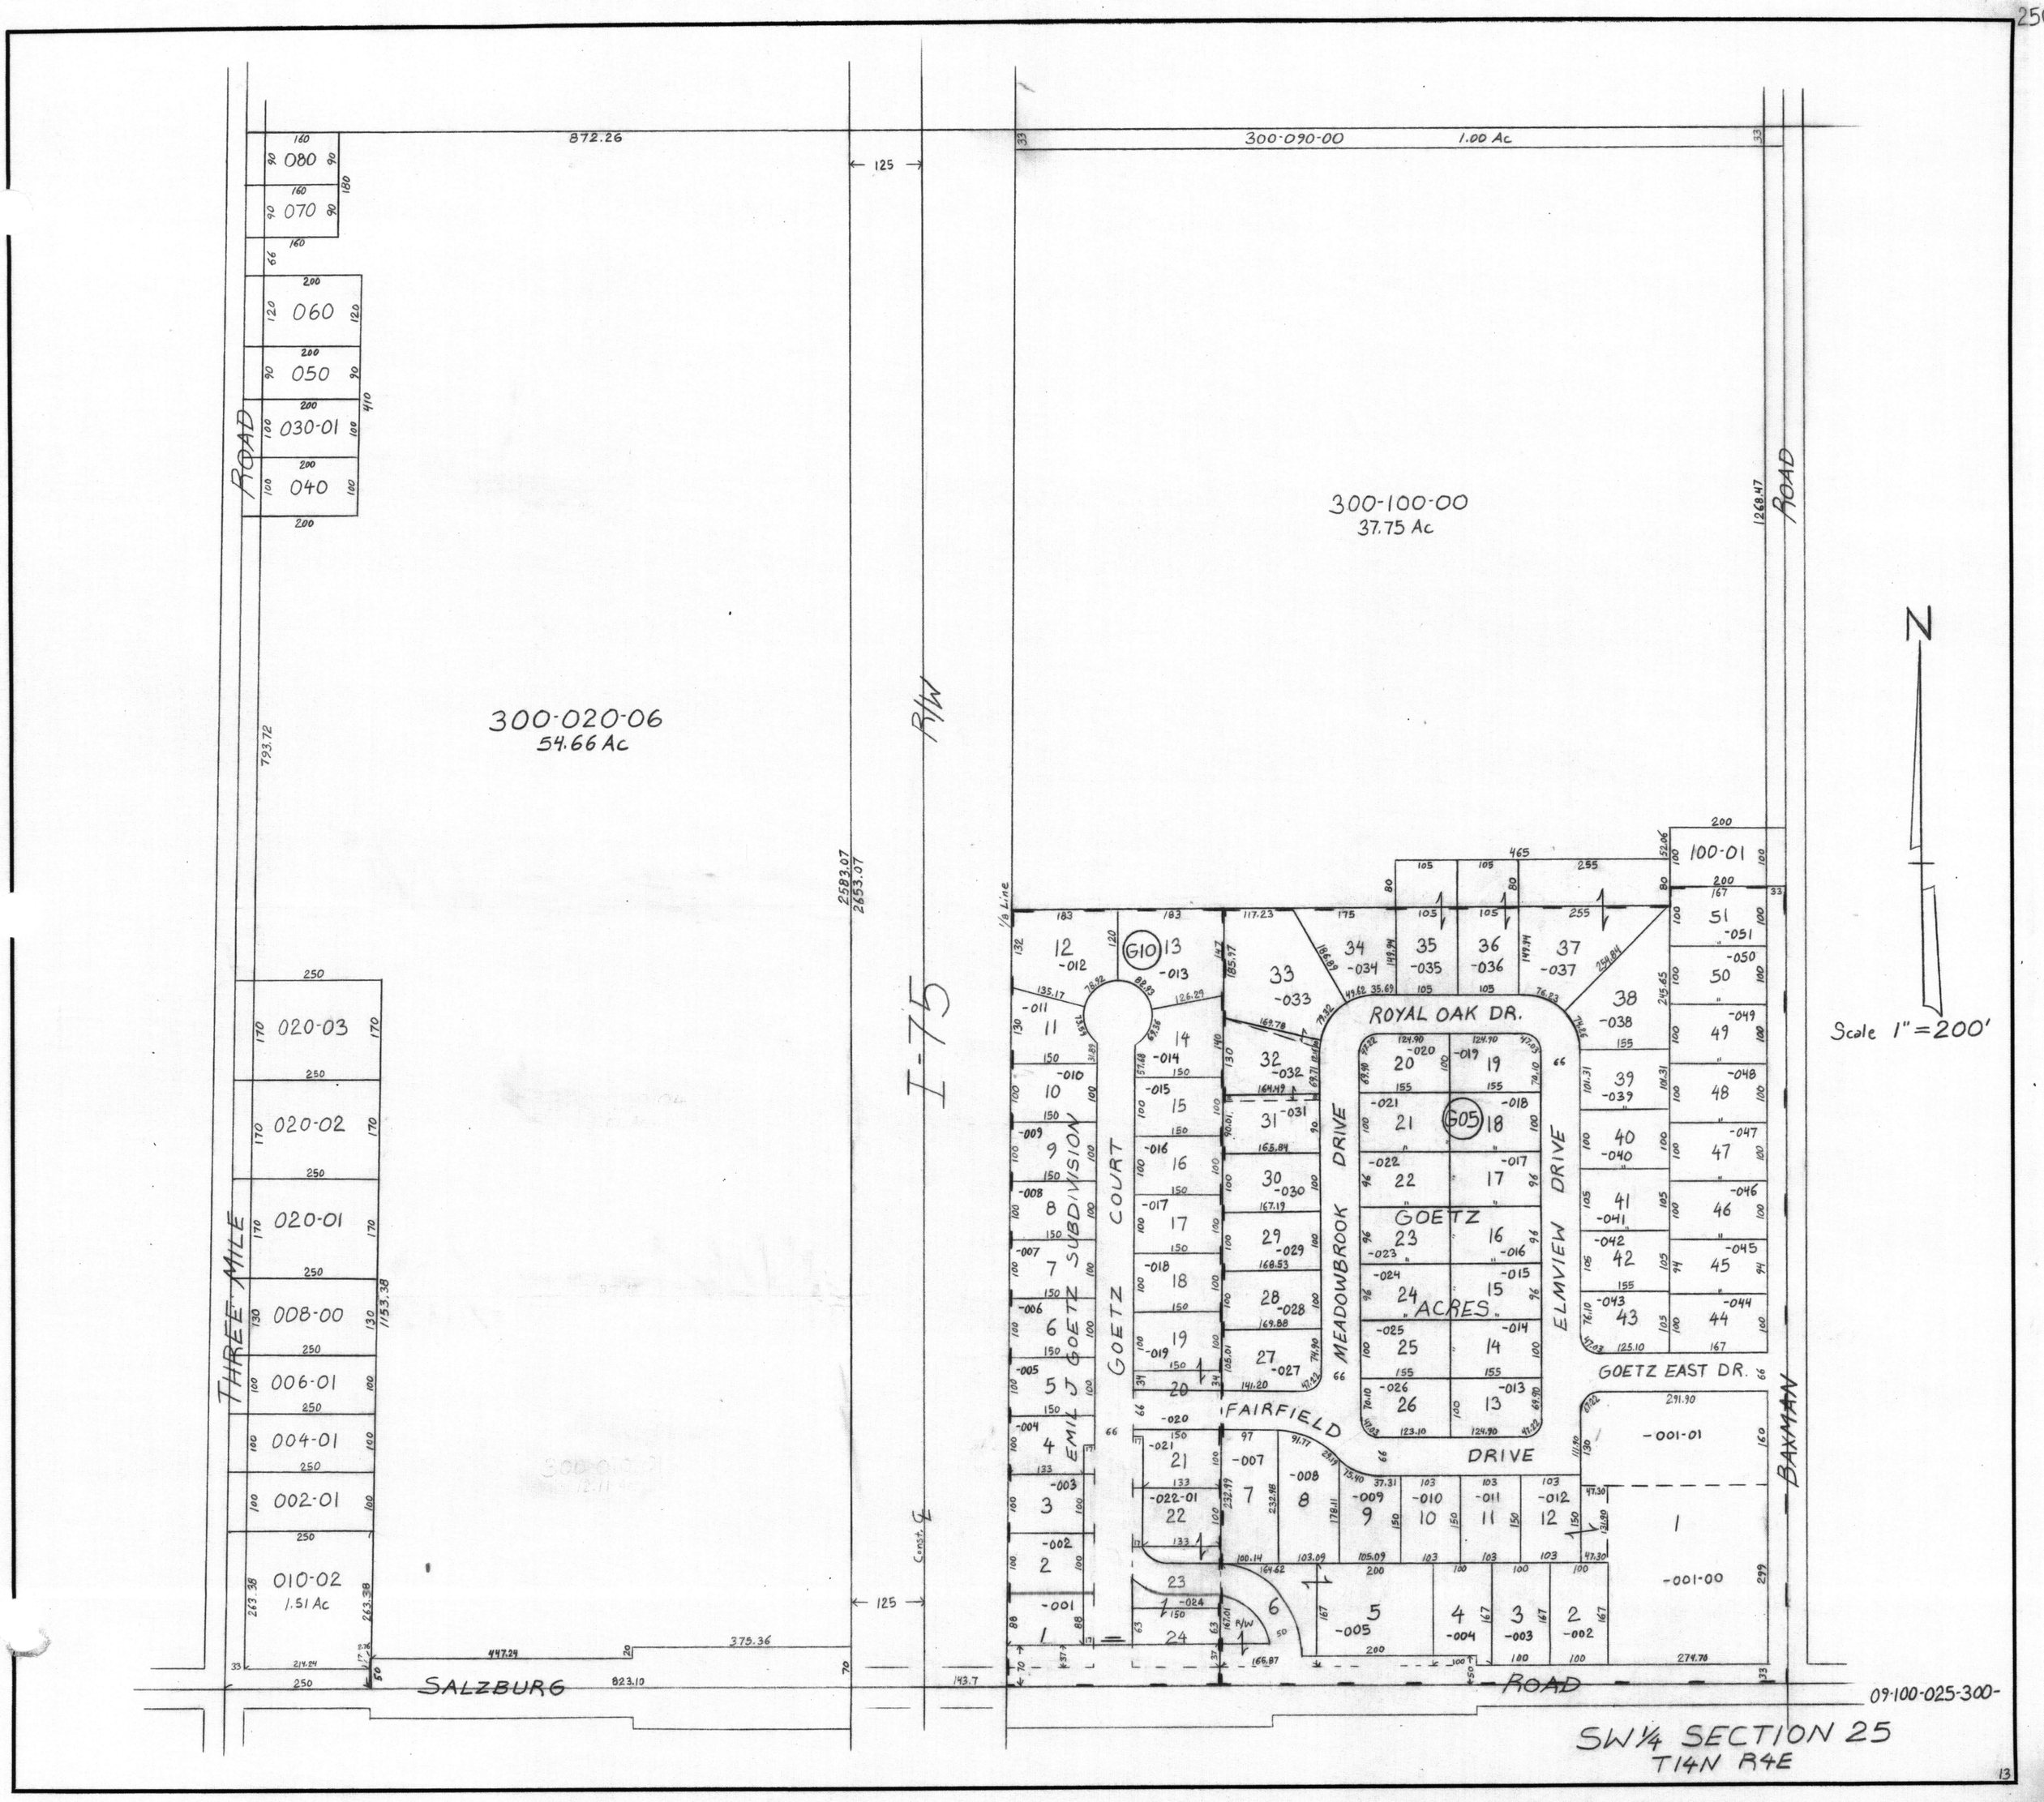

25C
872.26
125
300-090-00
1.00 Ac
080
070
060
050
030-01
040
ROAD
300-100-00
37.75 Ac
300-020-06
54.66 Ac
R/W
I-75
Const. ℄
1/8 Line
020-03
020-02
020-01
008-00
006-01
004-01
002-01
010-02
1.51 Ac
THREE MILE
SALZBURG
ROAD
BAXMAN
ROYAL OAK DR.
GOETZ
ACRES
GOETZ COURT
EMIL J GOETZ SUBDIVISION
MEADOWBROOK DRIVE
ELMVIEW DRIVE
FAIRFIELD DRIVE
GOETZ EAST DR.
G10
G05
100-01
-001-01
-001-00
N
Scale 1" = 200'
09-100-025-300-
SW1/4 SECTION 25
T14N R4E
13