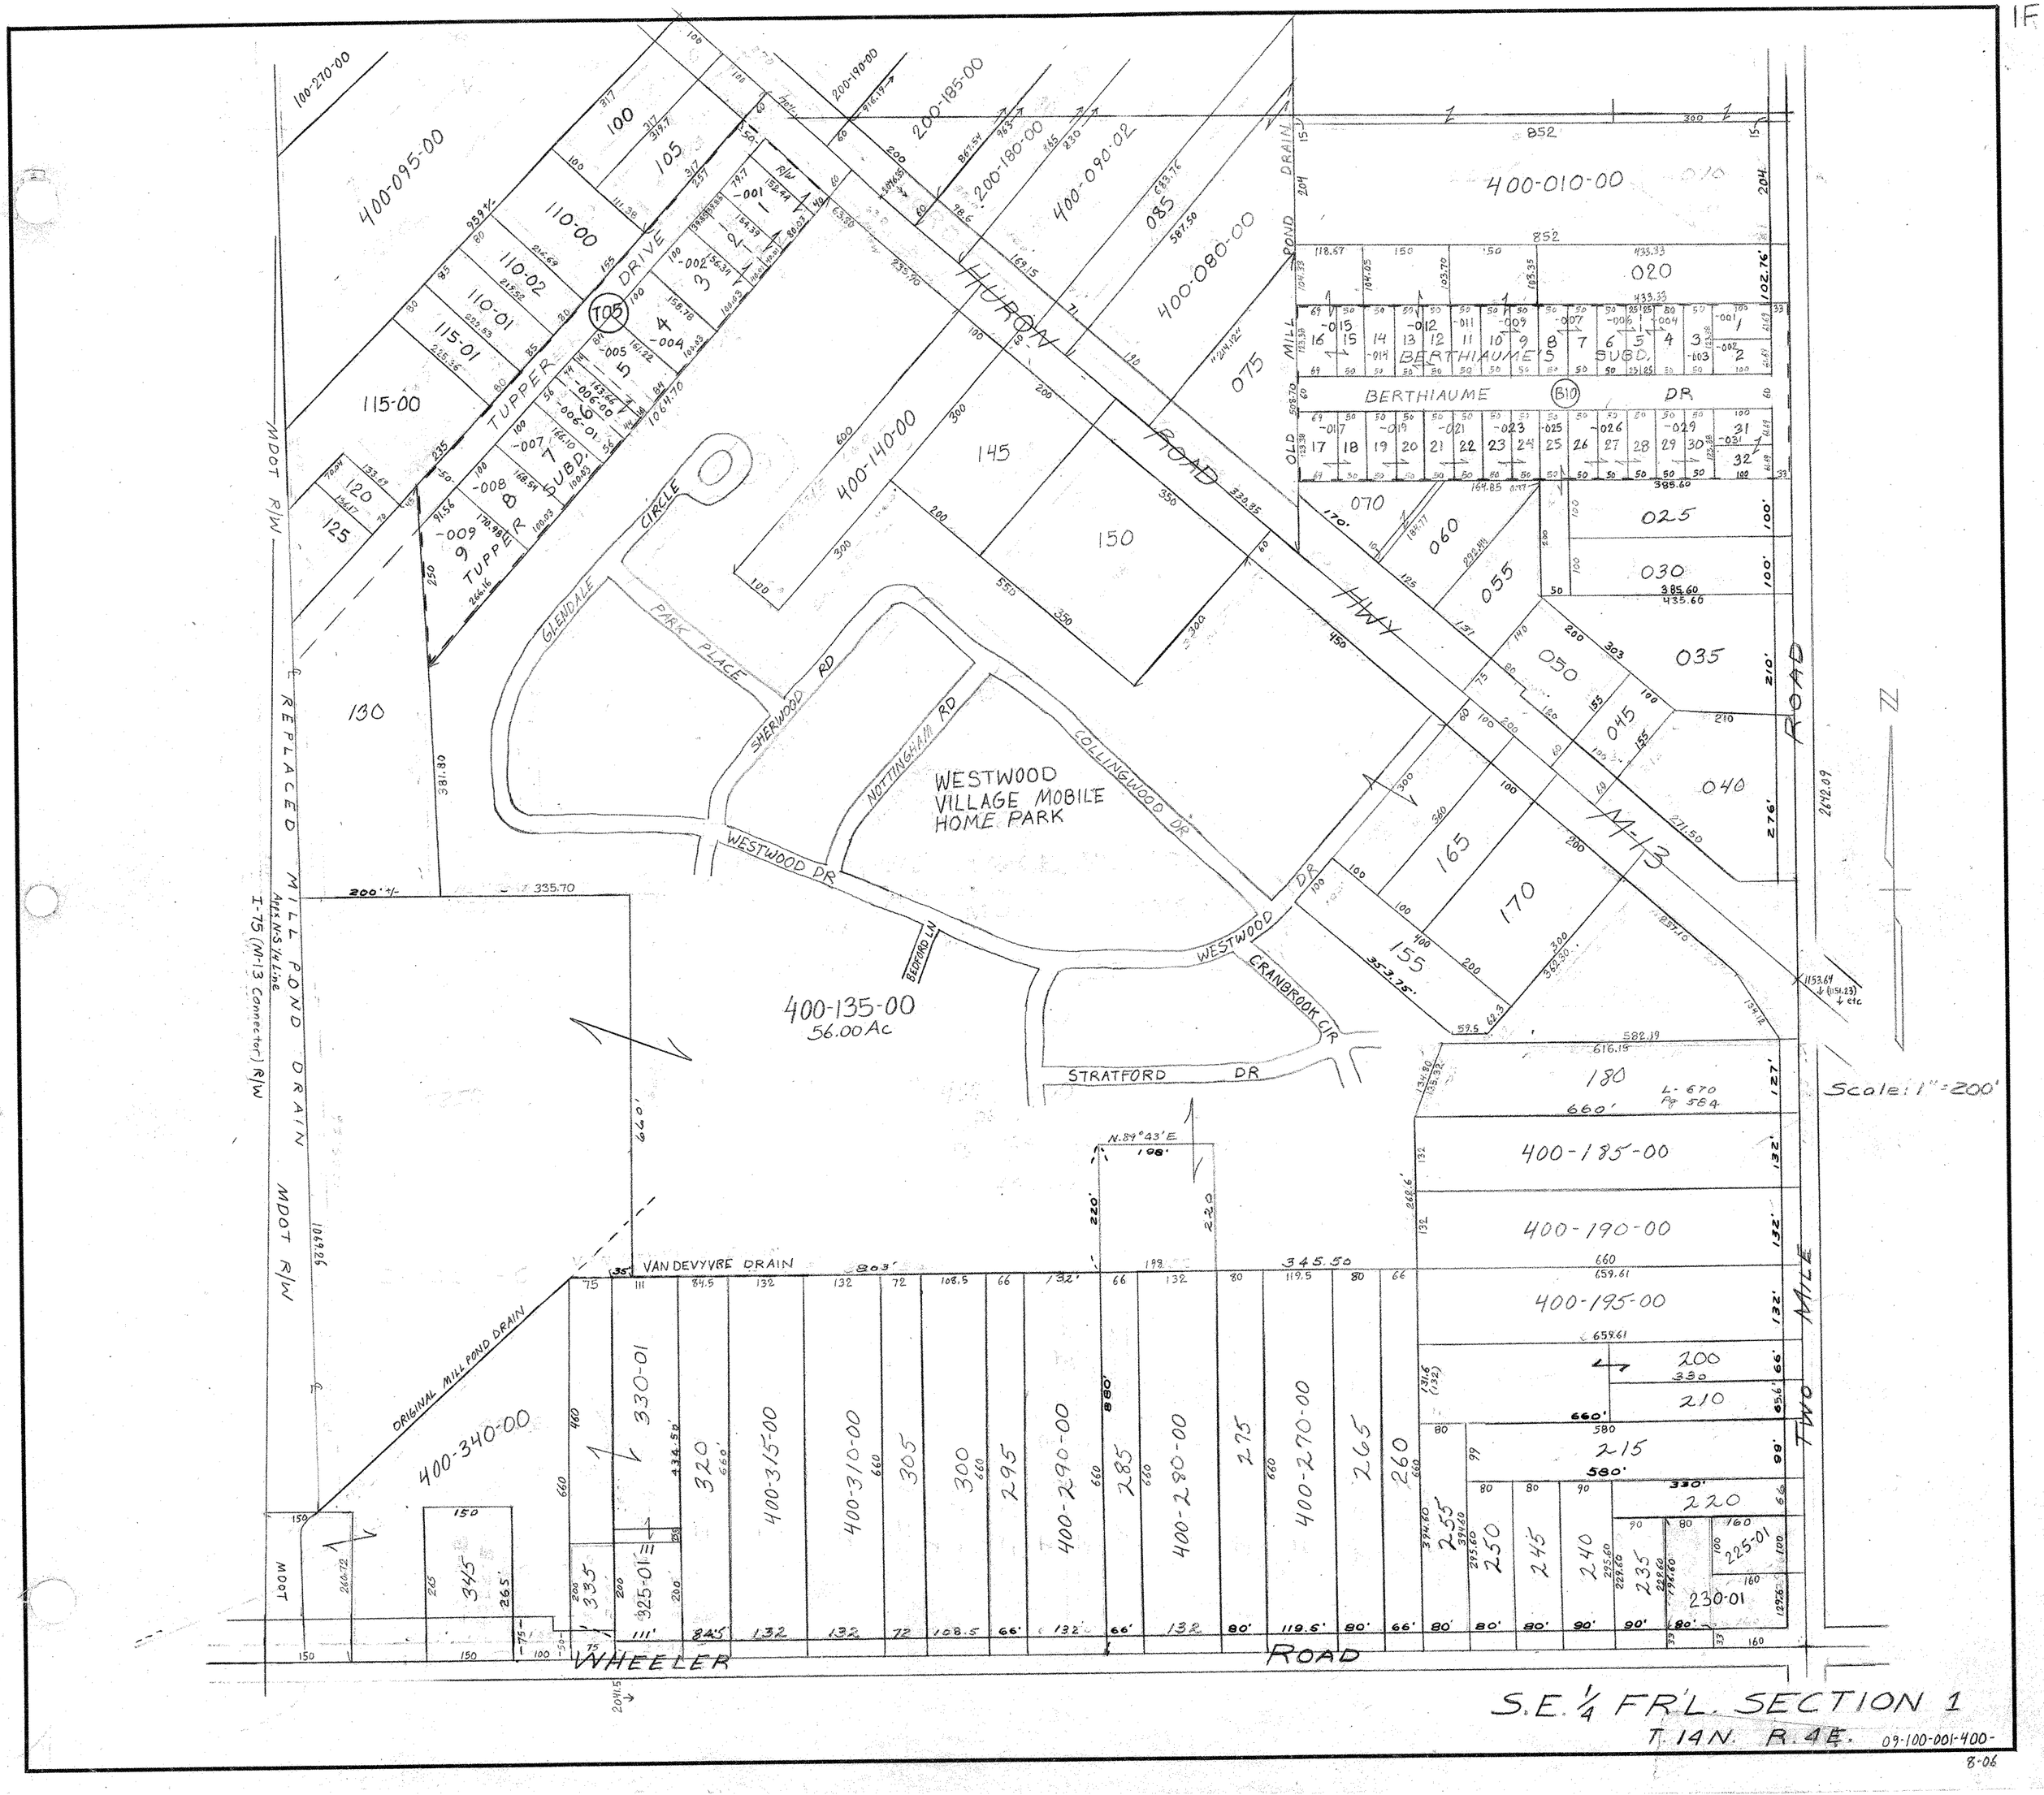

1F
400-095-00
100-270-00
100
105
110-00
110-02
110-01
115-01
115-00
120
125
TUPPER DRIVE
TUPPER SUBD.
T05
200-185-00
200-190-00
200-180-00
400-090-02
400-080-00
400-140-00
145
150
HURON ROAD
HWY
M-13
400-010-00
852
020
BERTHIAUME'S SUBD.
BERTHIAUME DR
B10
025
030
035
040
045
050
055
060
070
075
MILL POND DRAIN
OLD
ROAD
GLENDALE CIRCLE
PARK PLACE
SHERWOOD RD
NOTTINGHAM RD
COLLINGWOOD DR
WESTWOOD VILLAGE MOBILE HOME PARK
WESTWOOD DR
BEDFORD LN
WESTWOOD DR
CRANBROOK CIR
STRATFORD DR
130
400-135-00
56.00 Ac
MDOT R/W
REPLACED MILL POND DRAIN
I-75 (M-13 Connector) R/W
Appx N-S 1/4 Line
200'+/-
335.70
N.89°43'E
198'
220'
VAN DEVYVRE DRAIN
345.50
ORIGINAL MILL POND DRAIN
400-340-00
330-01
320
400-315-00
400-310-00
305
300
295
400-290-00
285
400-280-00
275
400-270-00
265
260
255
250
245
240
235
230-01
225-01
345
335
325-01
180
L-670 Pg 584
400-185-00
400-190-00
400-195-00
200
210
215
220
TWO MILE ROAD
WHEELER ROAD
Scale: 1"=200'
N
S.E. 1/4 FR'L. SECTION 1
T. 14N. R. 4E.
09-100-001-400-
8-06