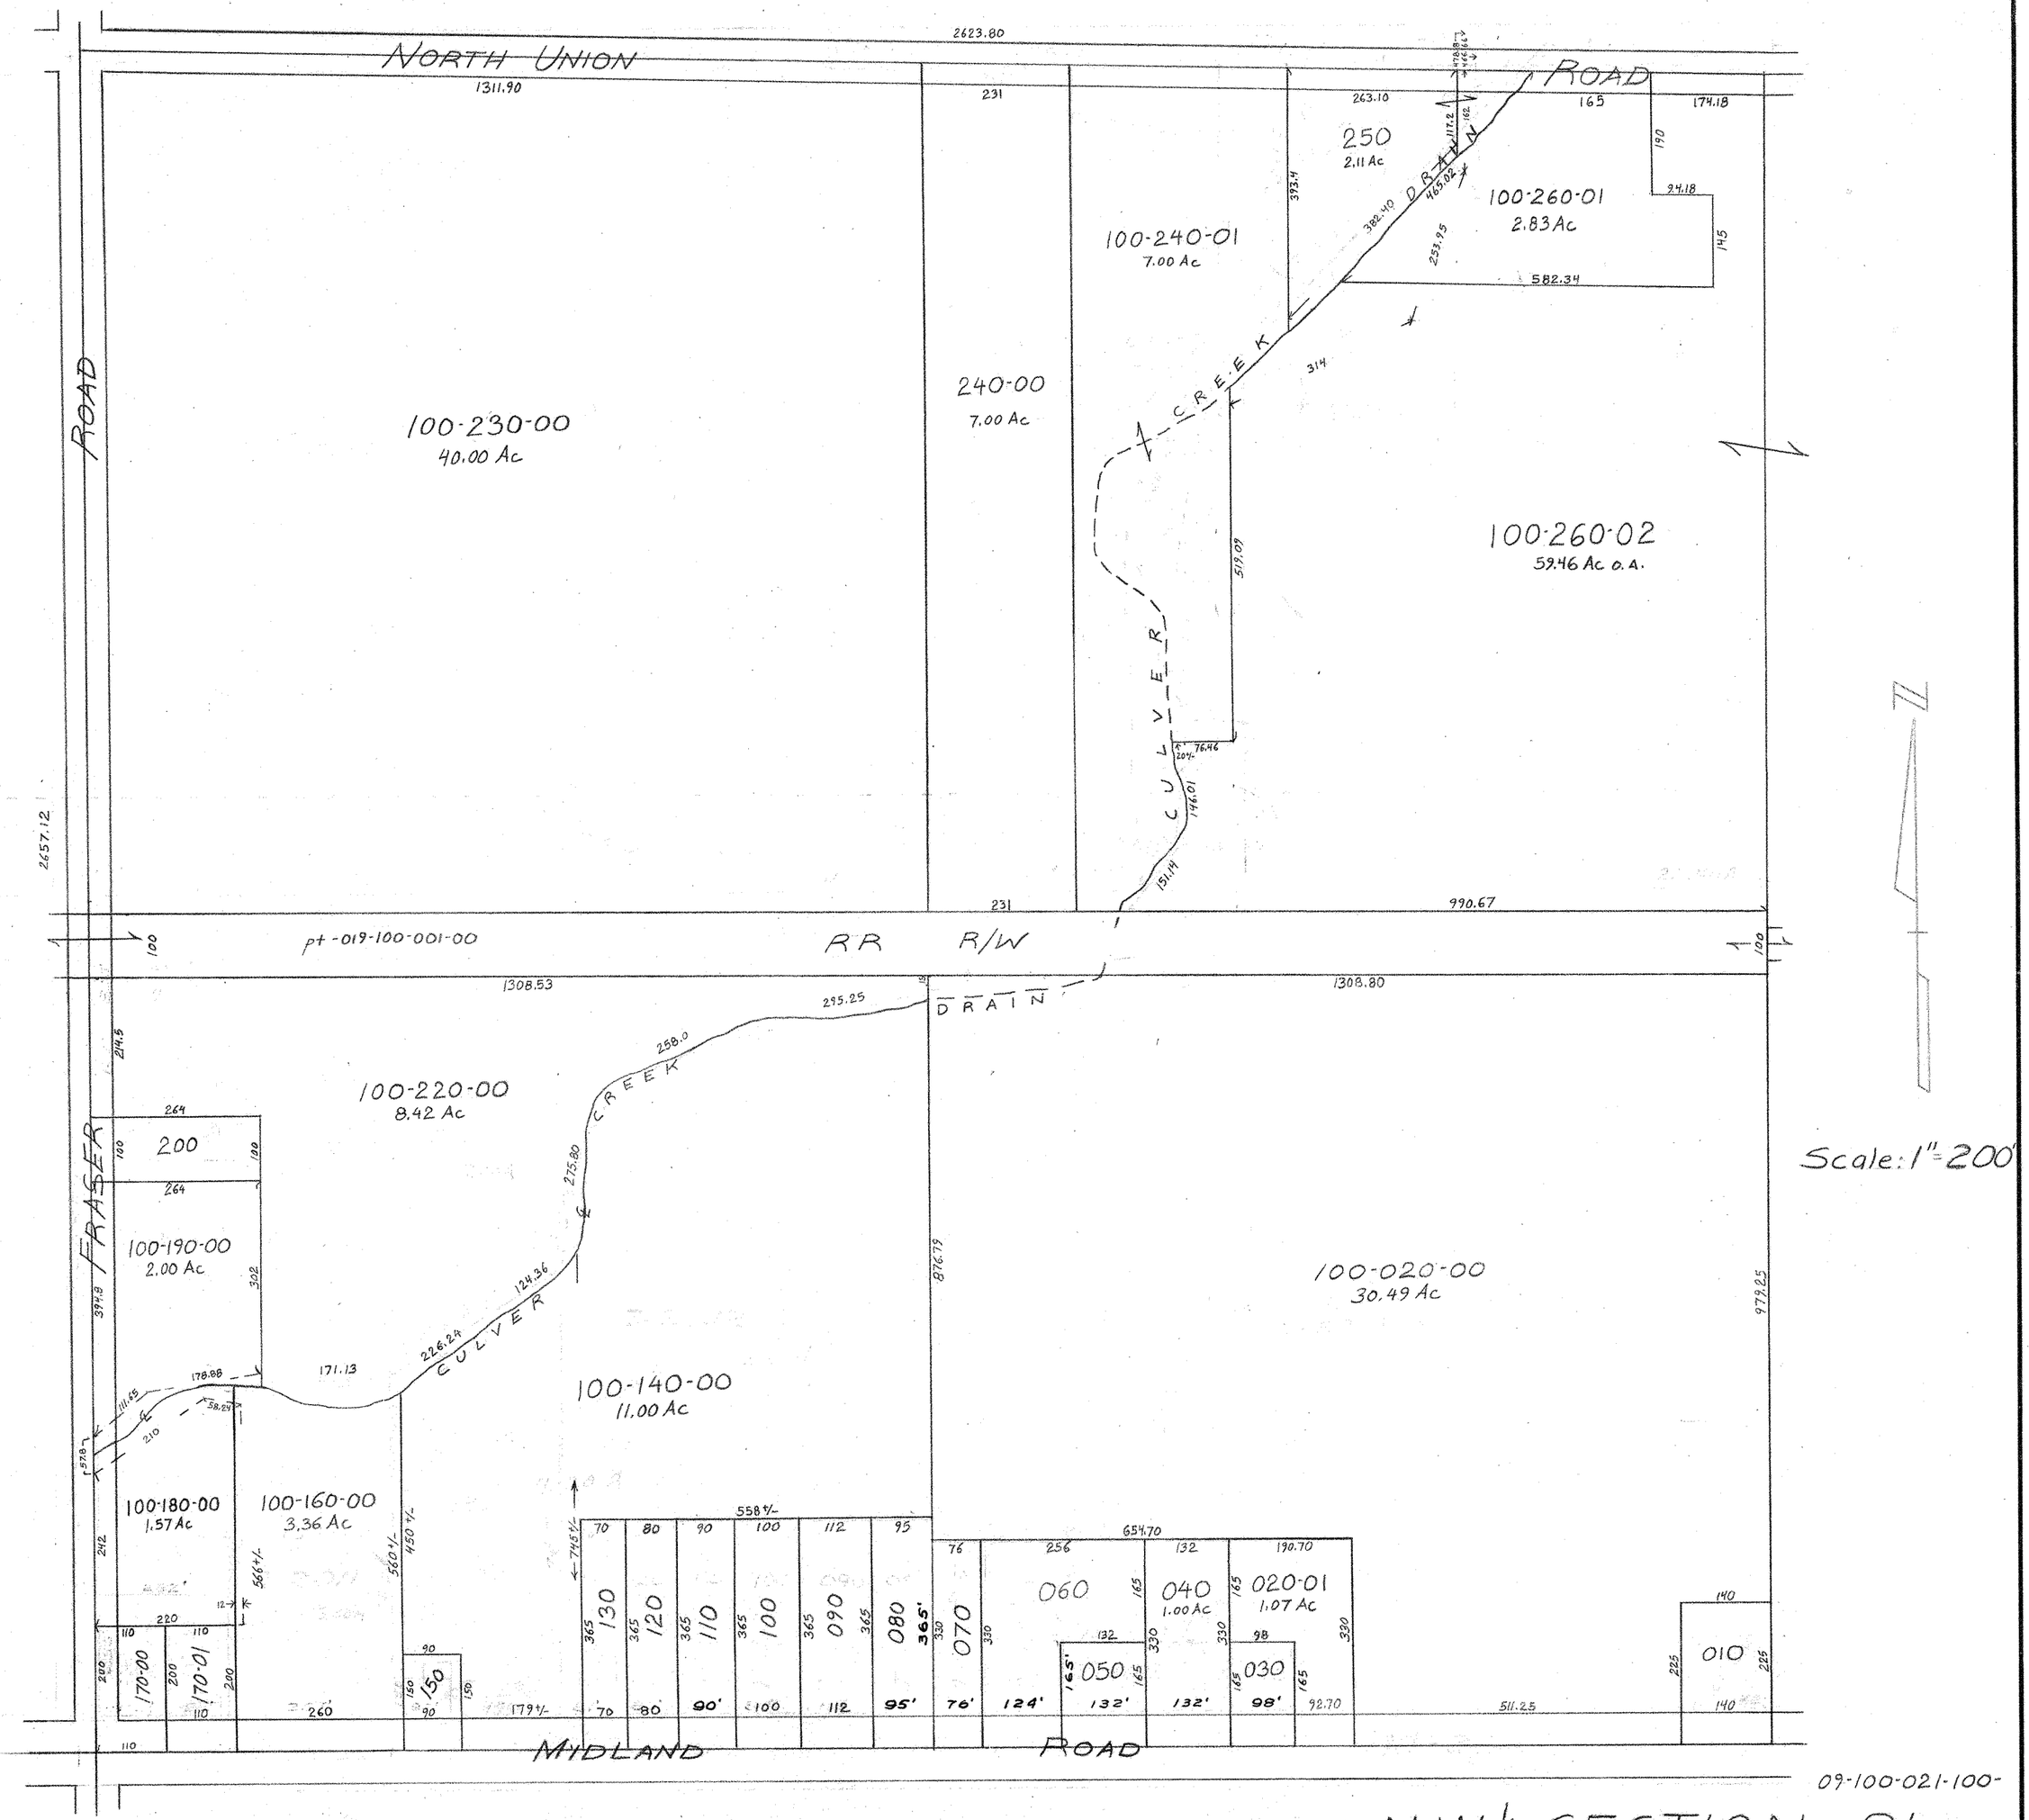
NORTH UNION ROAD
FRASER ROAD
MIDLAND ROAD
RR R/W
pt-019-100-001-00
DRAIN
CREEK
CULVER
100-230-00
40.00 Ac
240-00
7.00 Ac
100-240-01
7.00 Ac
250
2.11 Ac
100-260-01
2.83 Ac
100-260-02
59.46 Ac o.A.
100-220-00
8.42 Ac
200
100-190-00
2.00 Ac
100-140-00
11.00 Ac
100-020-00
30.49 Ac
100-180-00
1.57 Ac
100-160-00
3.36 Ac
170-00
170-01
150
130
120
110
100
090
080
070
060
050
040
1.00 Ac
020-01
1.07 Ac
030
010
Scale: 1"=200'
09-100-021-100-
N.W. 1/4 SECTION 21
T. 14 N. R. 4E.