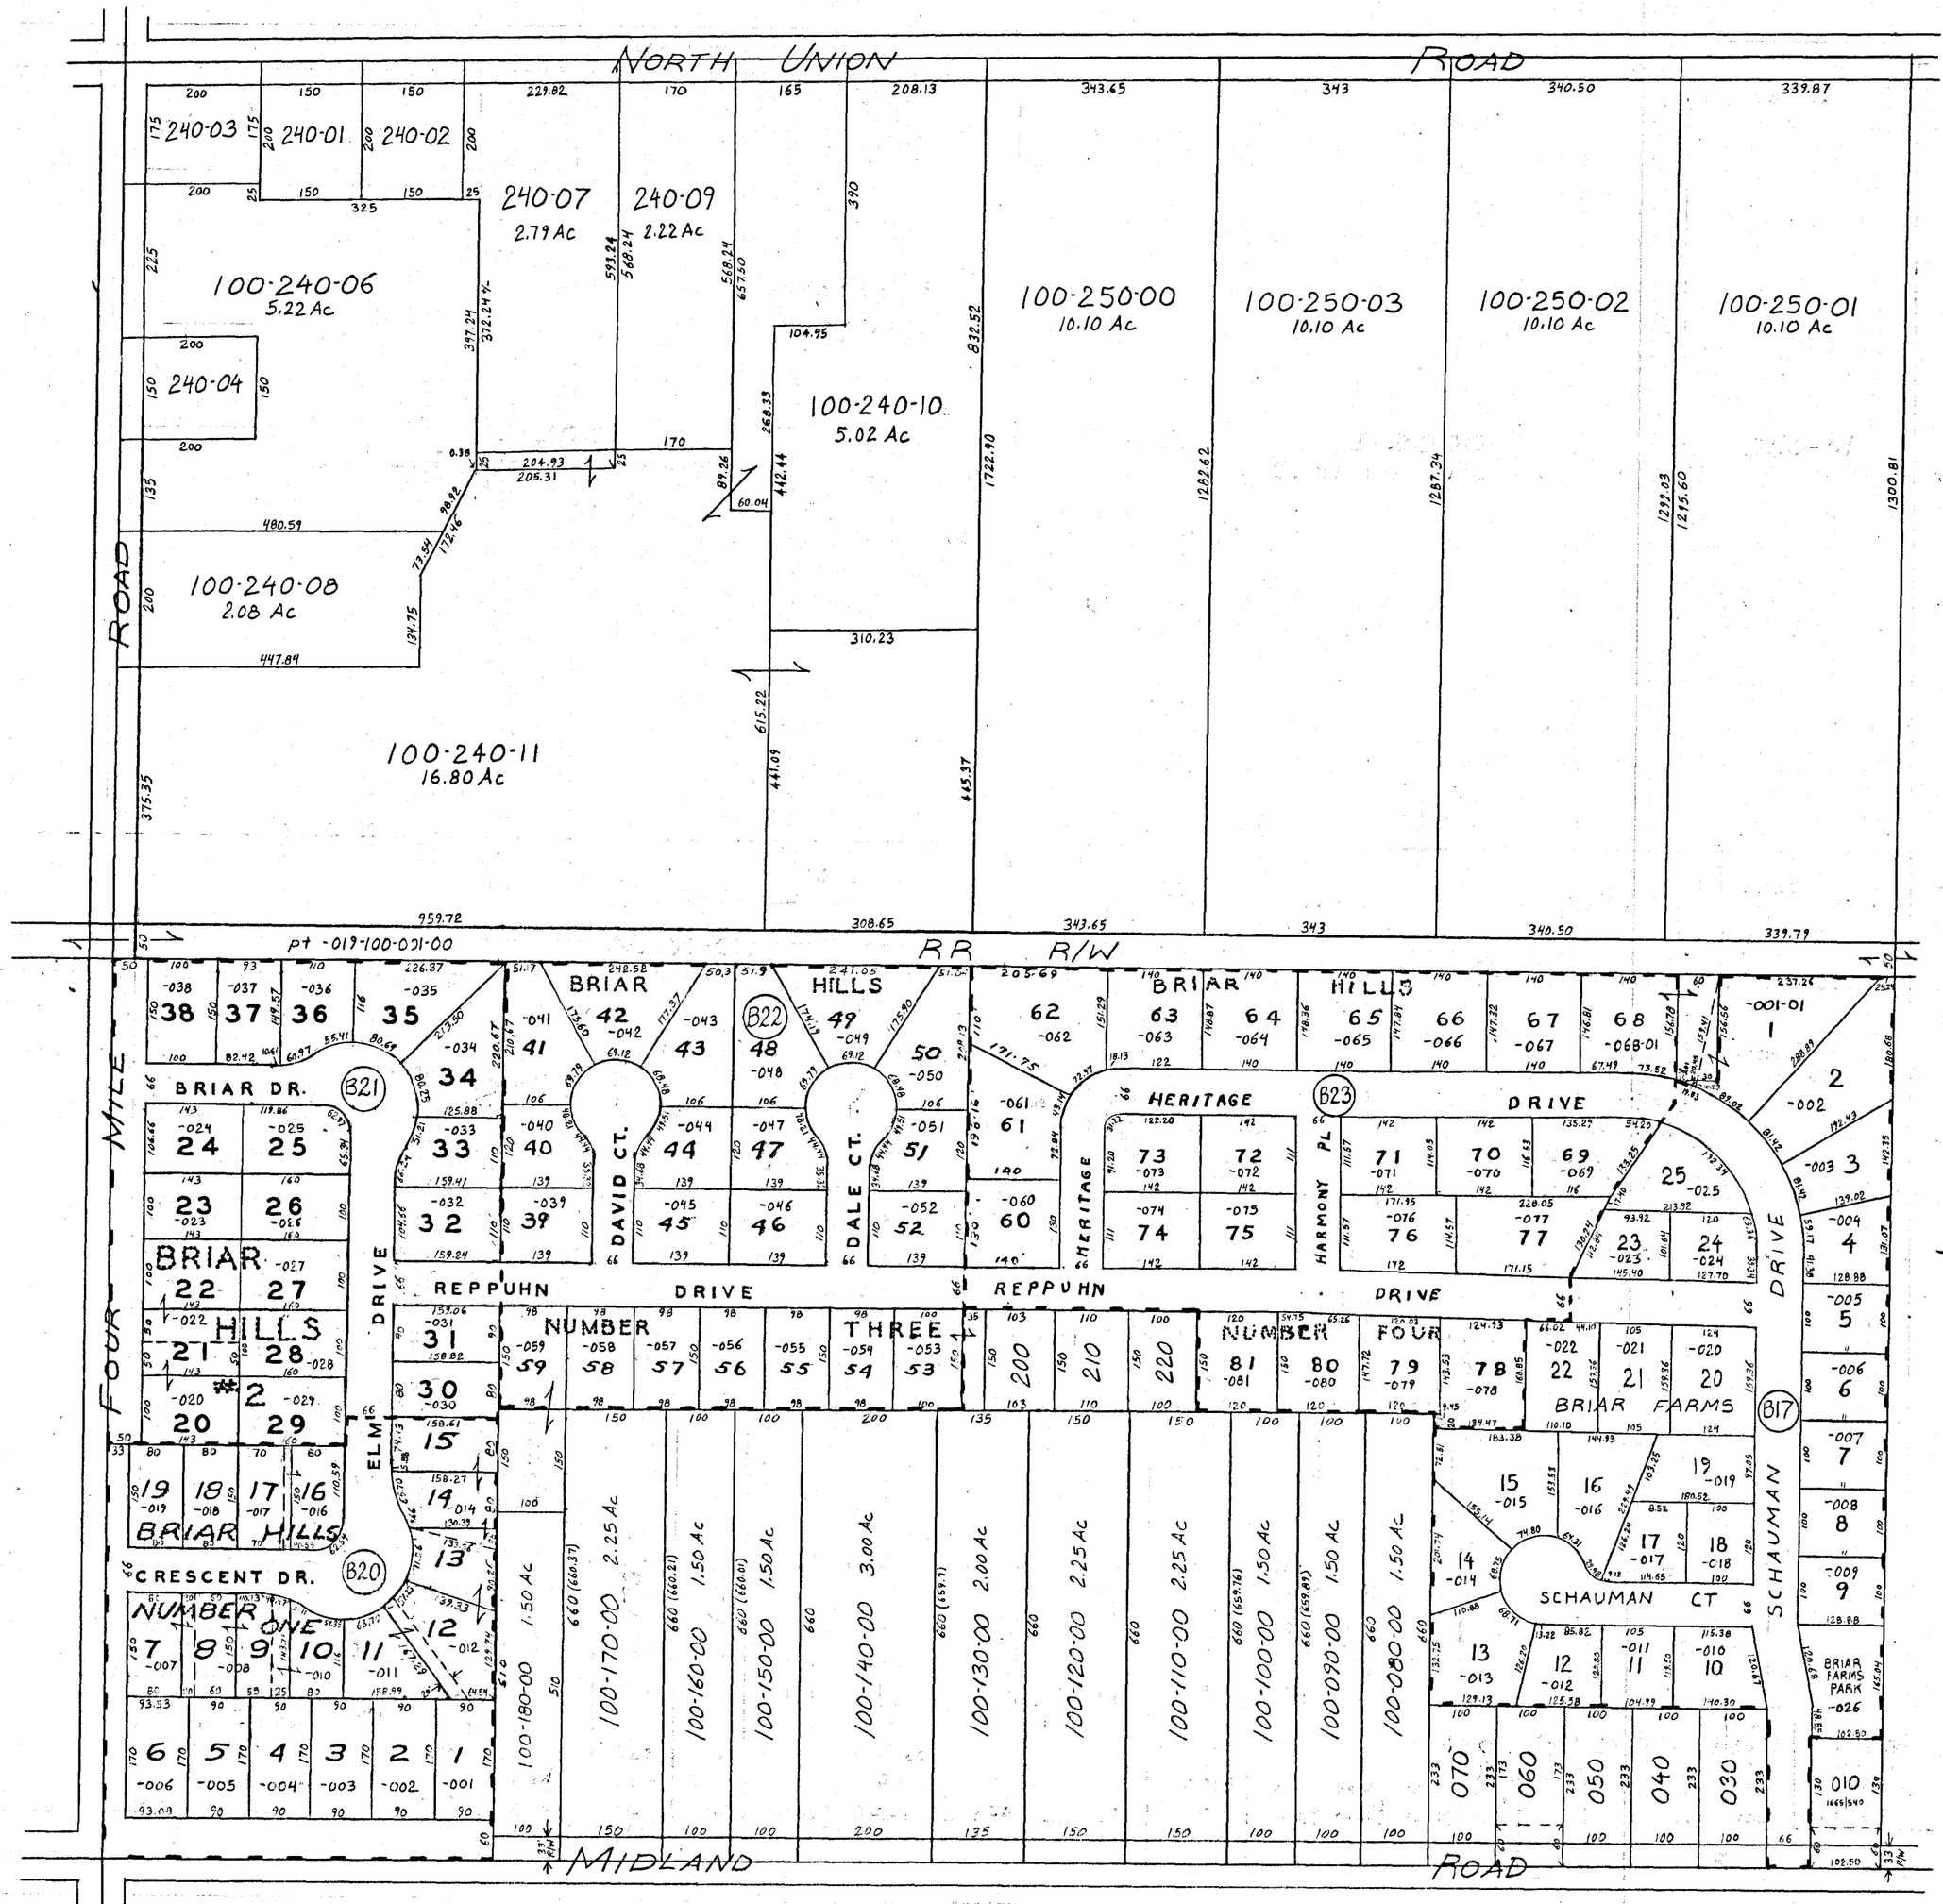

09-100-023-100-

N.W¼ SECTION 23
T.14N. R.4E.