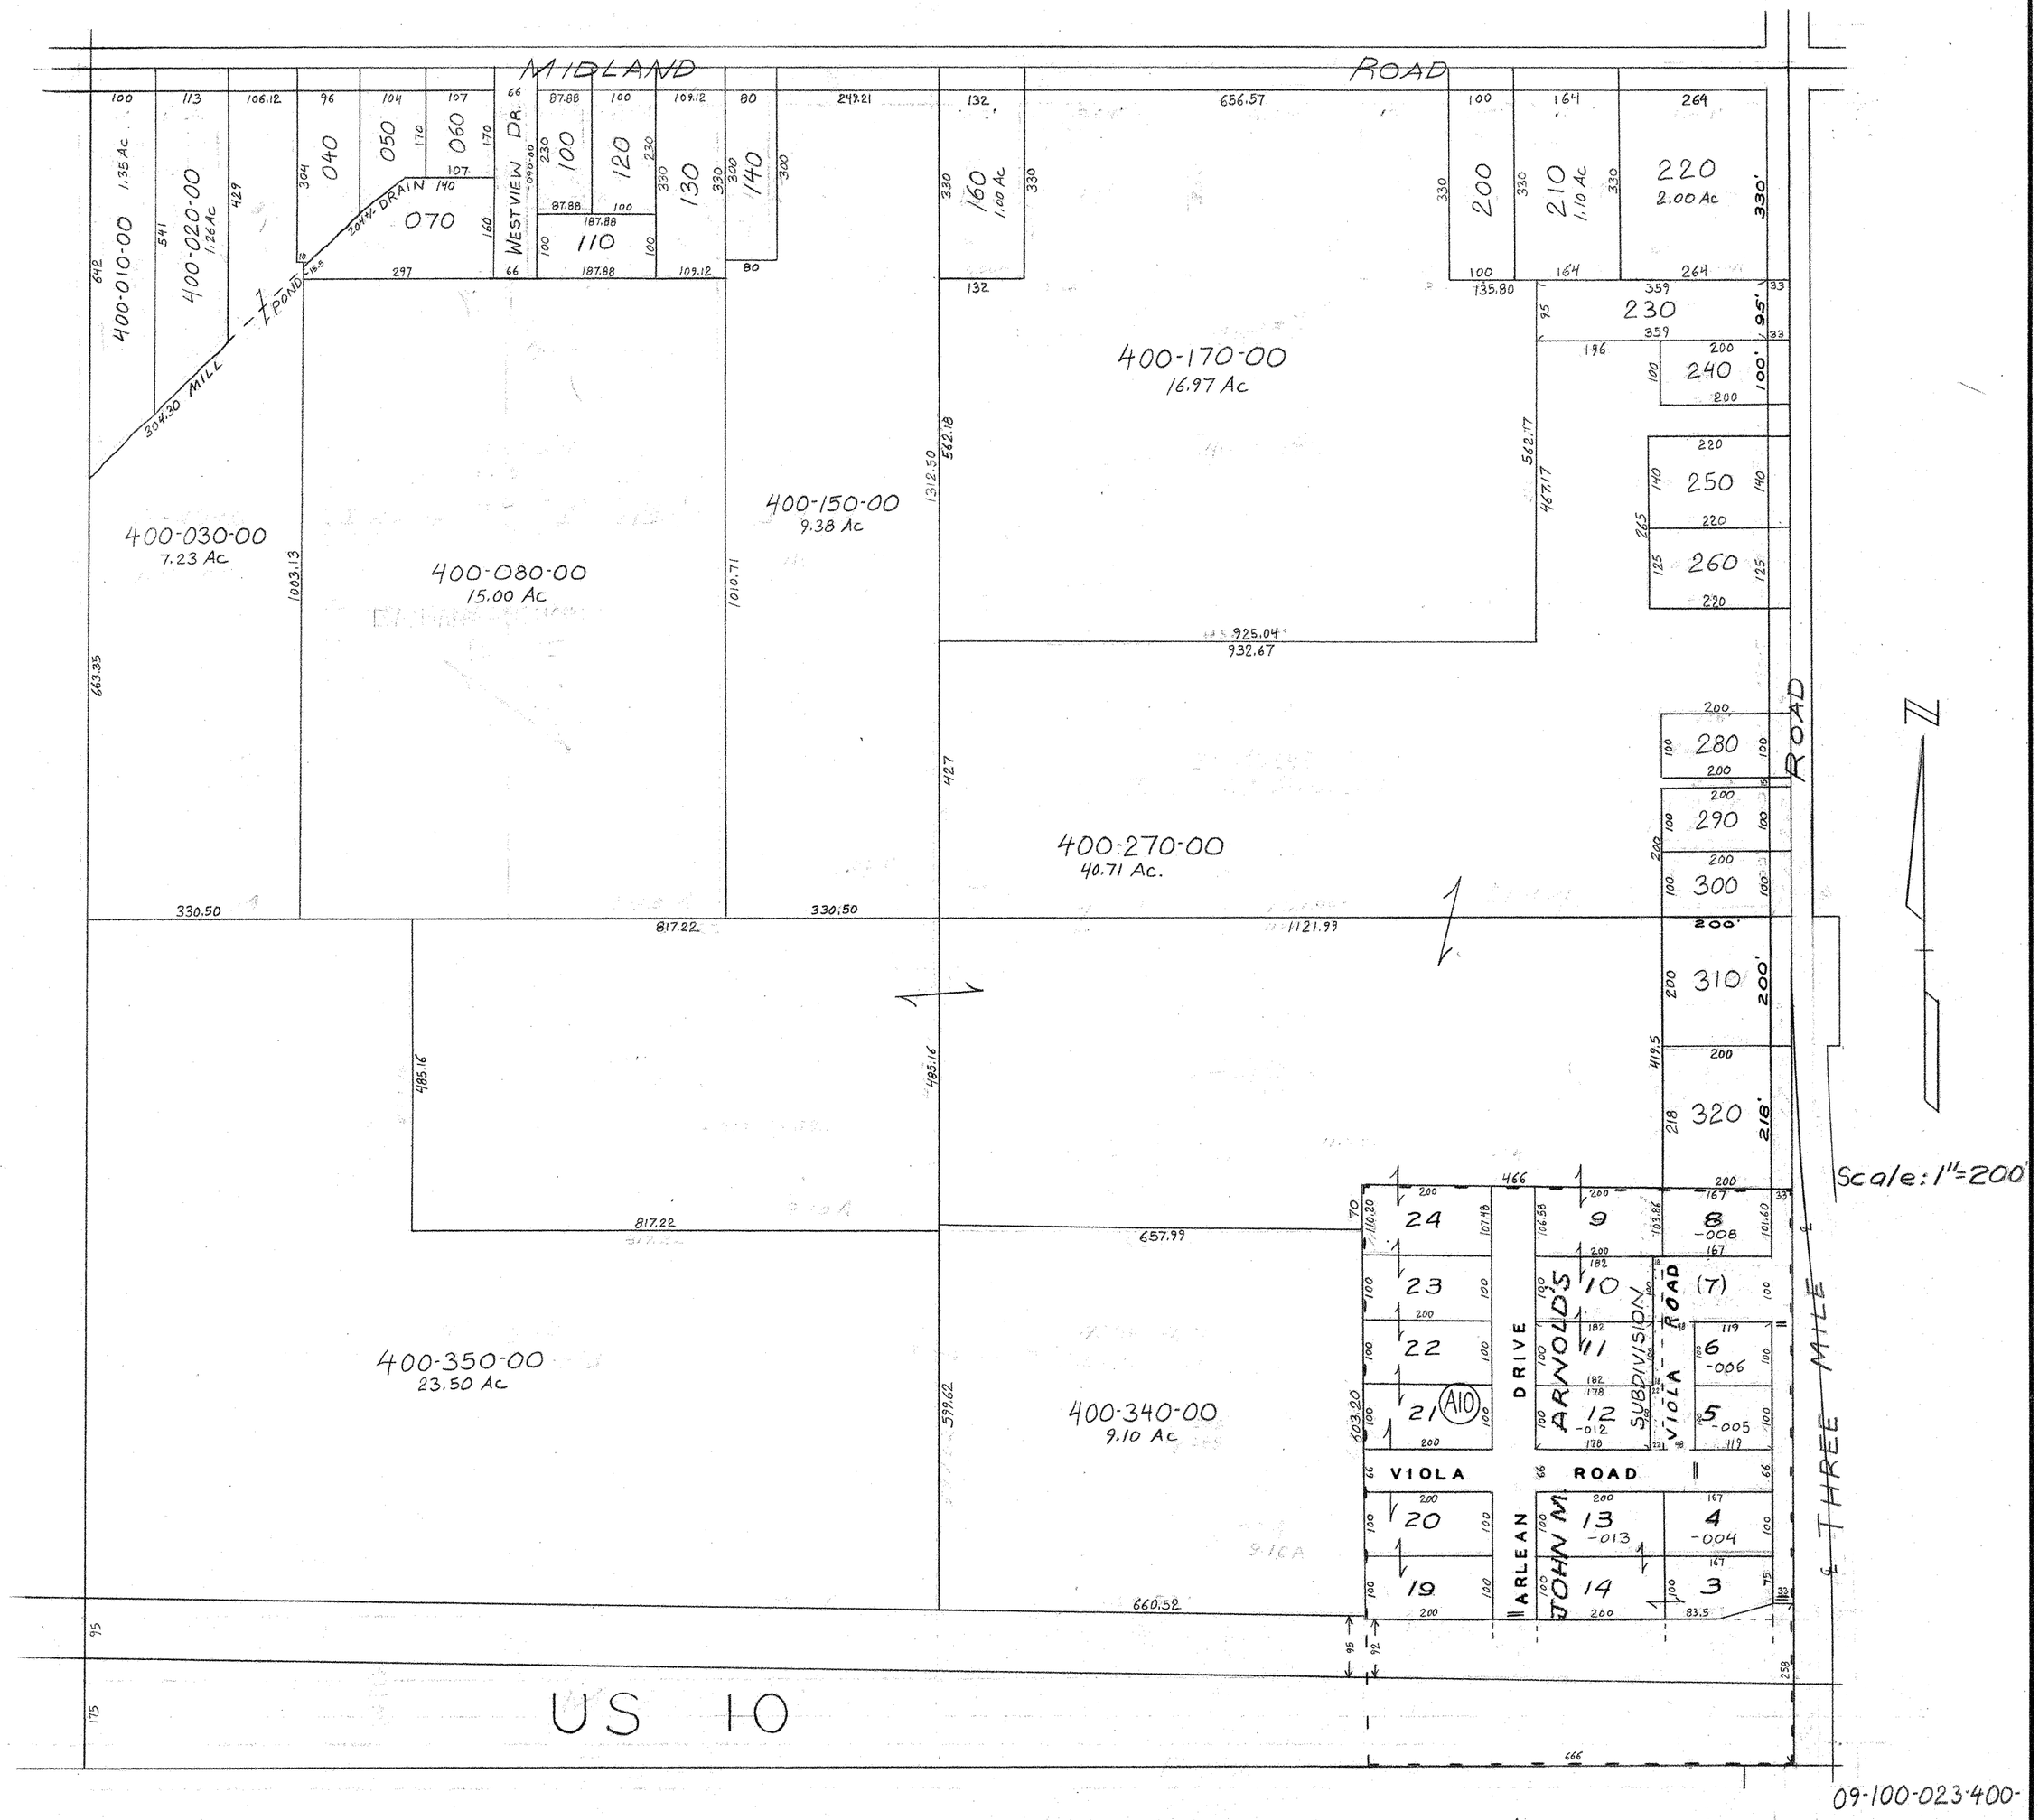
MIDLAND ROAD
WESTVIEW DR.
040
050
060
070
100
110
120
130
140
160 1.00 Ac
200
210 1.10 Ac
220 2.00 Ac
230
240
250
260
280
290
300
310
320
400-010-00 1.35 Ac
400-020-00 1.26 Ac
20'+/- DRAIN
POND
304.30 MILL
400-030-00 7.23 Ac
400-080-00 15.00 Ac
400-150-00 9.38 Ac
400-170-00 16.97 Ac
400-270-00 40.71 Ac.
400-350-00 23.50 Ac
400-340-00 9.10 Ac
ROAD
Scale: 1"=200'
ARNOLD'S SUBDIVISION
VIOLA ROAD
DRIVE
ARLEAN
JOHN M
THREE MILE
US 10
09-100-023-400-
S.E. 1/4 SECTION 23
T. 14N. R. 4E.