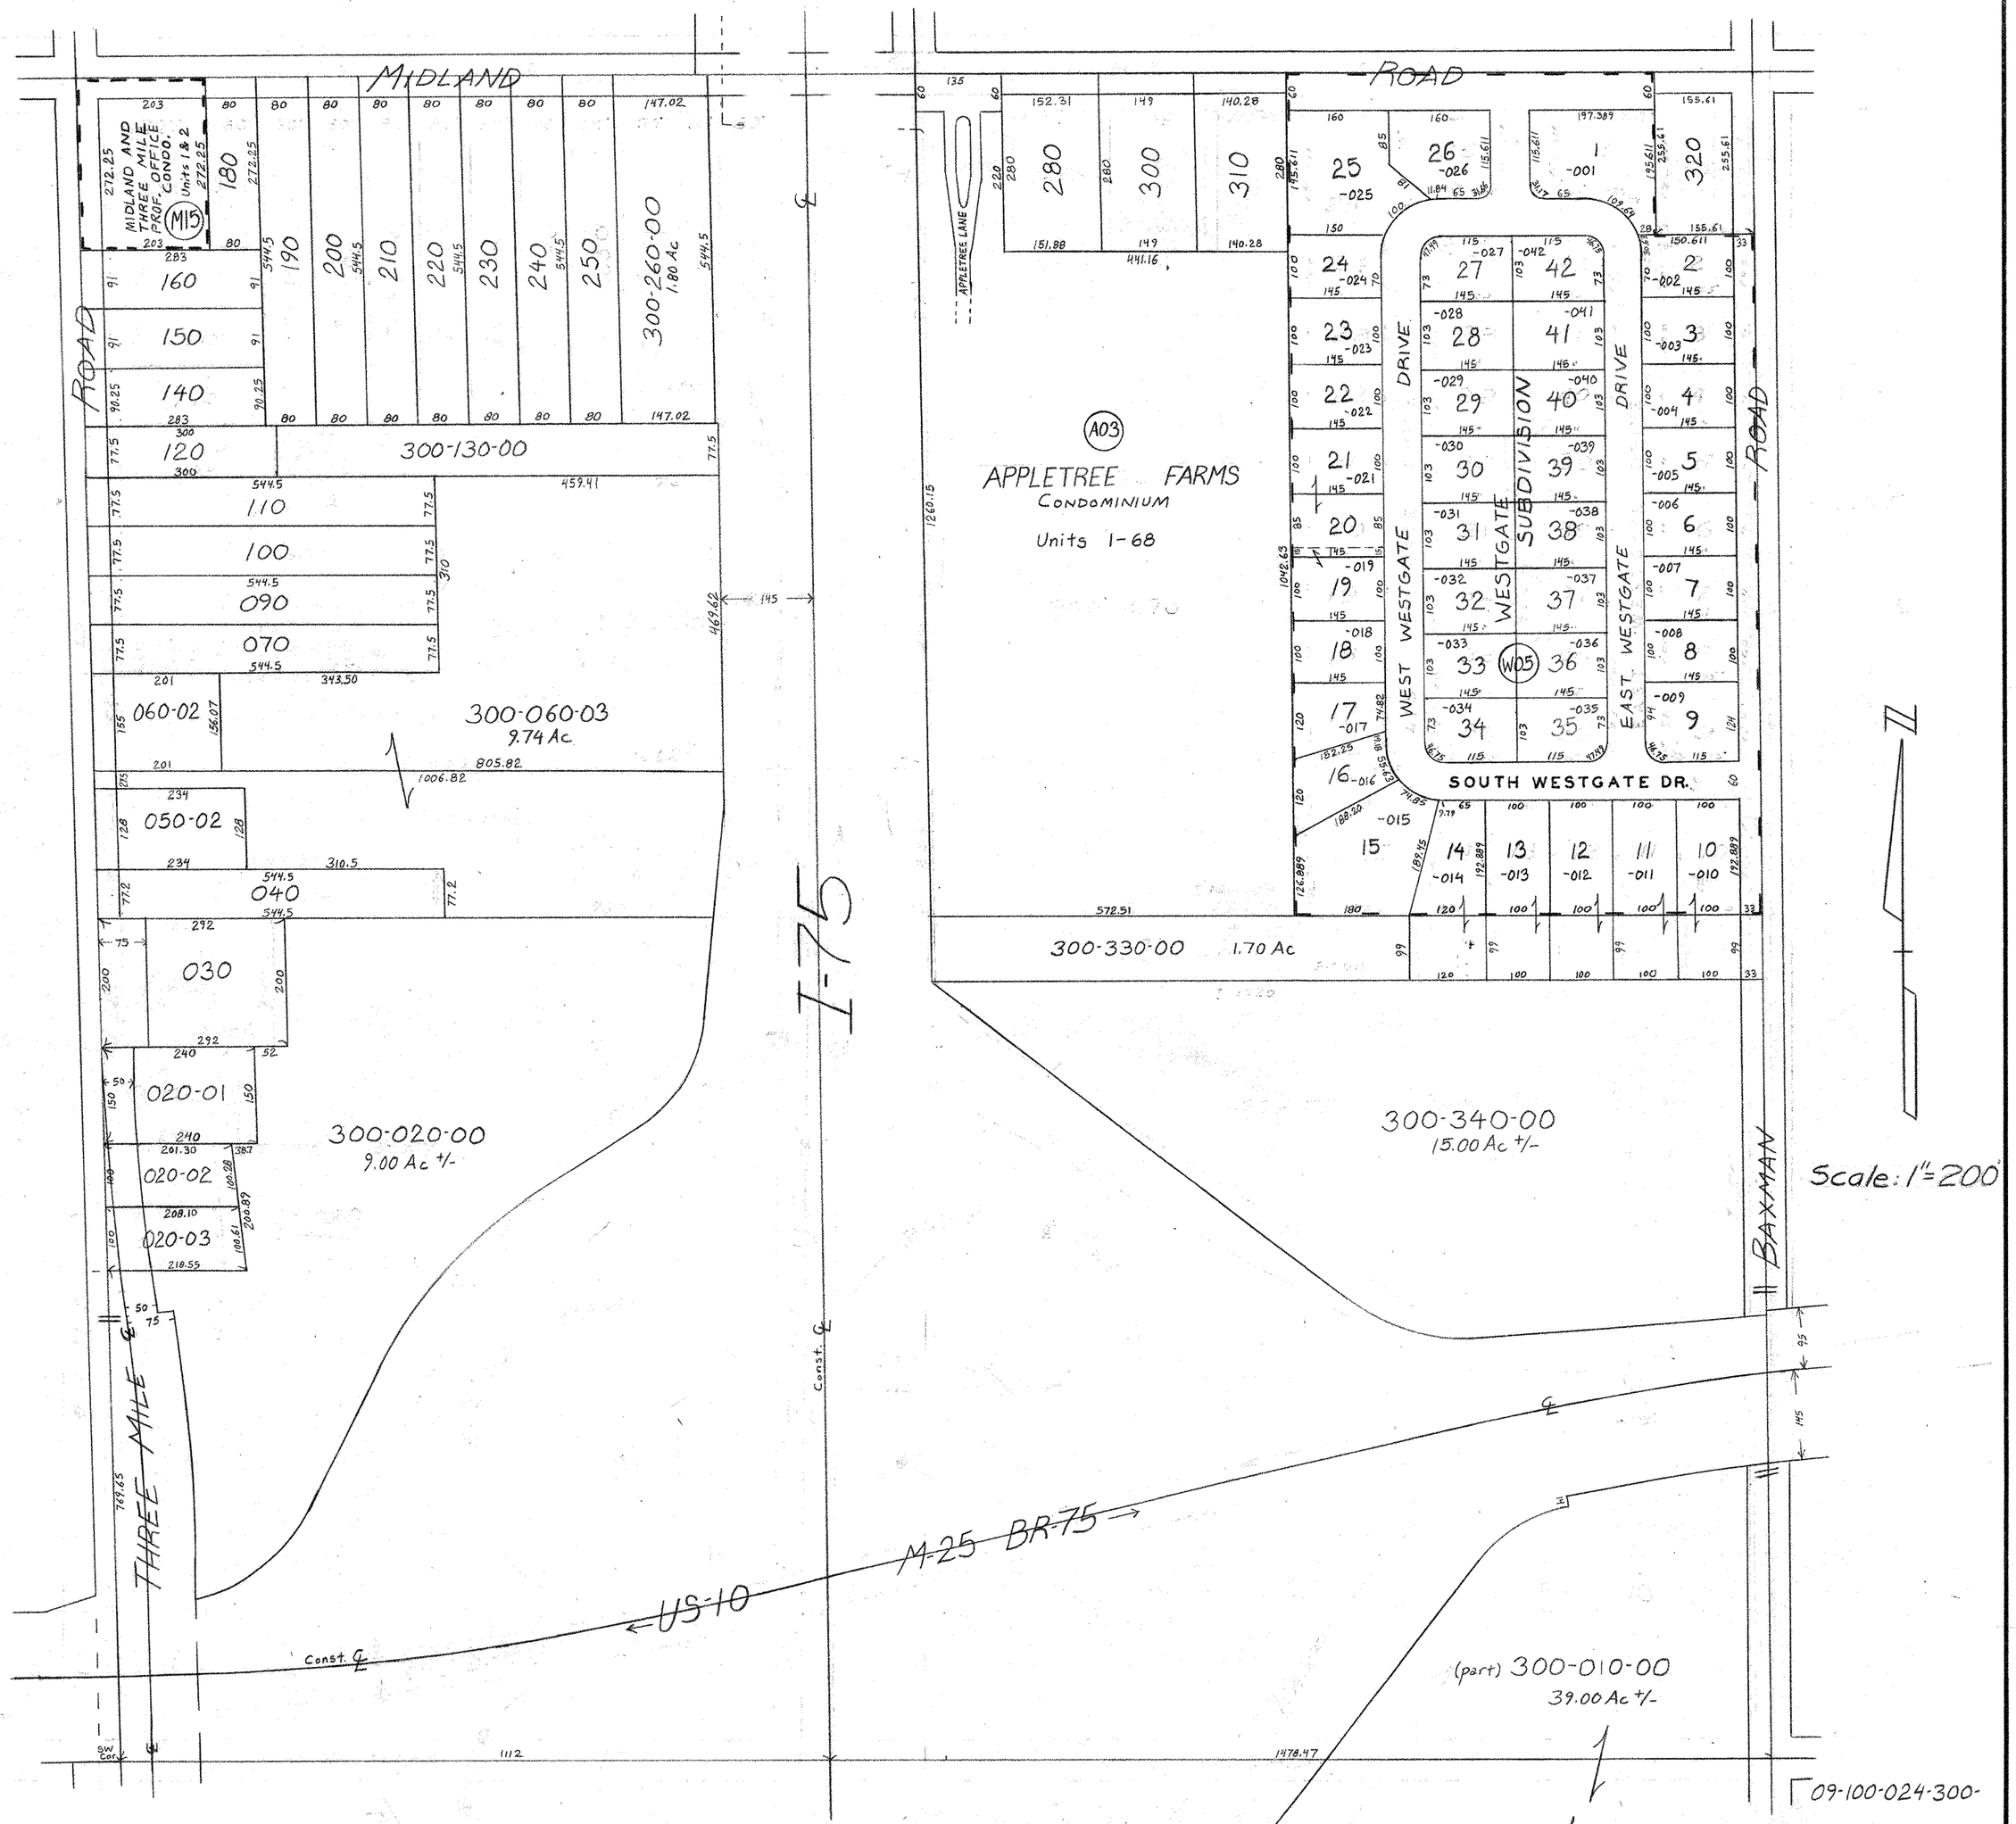
MIDLAND ROAD
MIDLAND AND THREE MILE PROF. OFFICE CONDO.
Units 1 & 2
M15
180
160
150
140
120
110
100
090
070
060-02
050-02
040
030
020-01
020-02
020-03
190
200
210
220
230
240
250
300-260-00
1.80 Ac
300-130-00
300-060-03
9.74 Ac
300-020-00
9.00 Ac +/-
THREE MILE ROAD
I-75
Const. ℄
US-10
M-25 BR-75
Const. ℄
SW Cor.
1112
1478.47
APPLETREE LANE
280
300
310
A03
APPLETREE FARMS
CONDOMINIUM
Units 1-68
300-330-00
1.70 Ac
300-340-00
15.00 Ac +/-
WEST WESTGATE DRIVE
EAST WESTGATE DRIVE
WESTGATE SUBDIVISION
W05
SOUTH WESTGATE DR.
BAXMAN ROAD
Scale: 1"=200'
(part) 300-010-00
39.00 Ac +/-
09-100-024-300-
S.W.¼ SECTION 24
T. 14N. R. 4E.

12-08