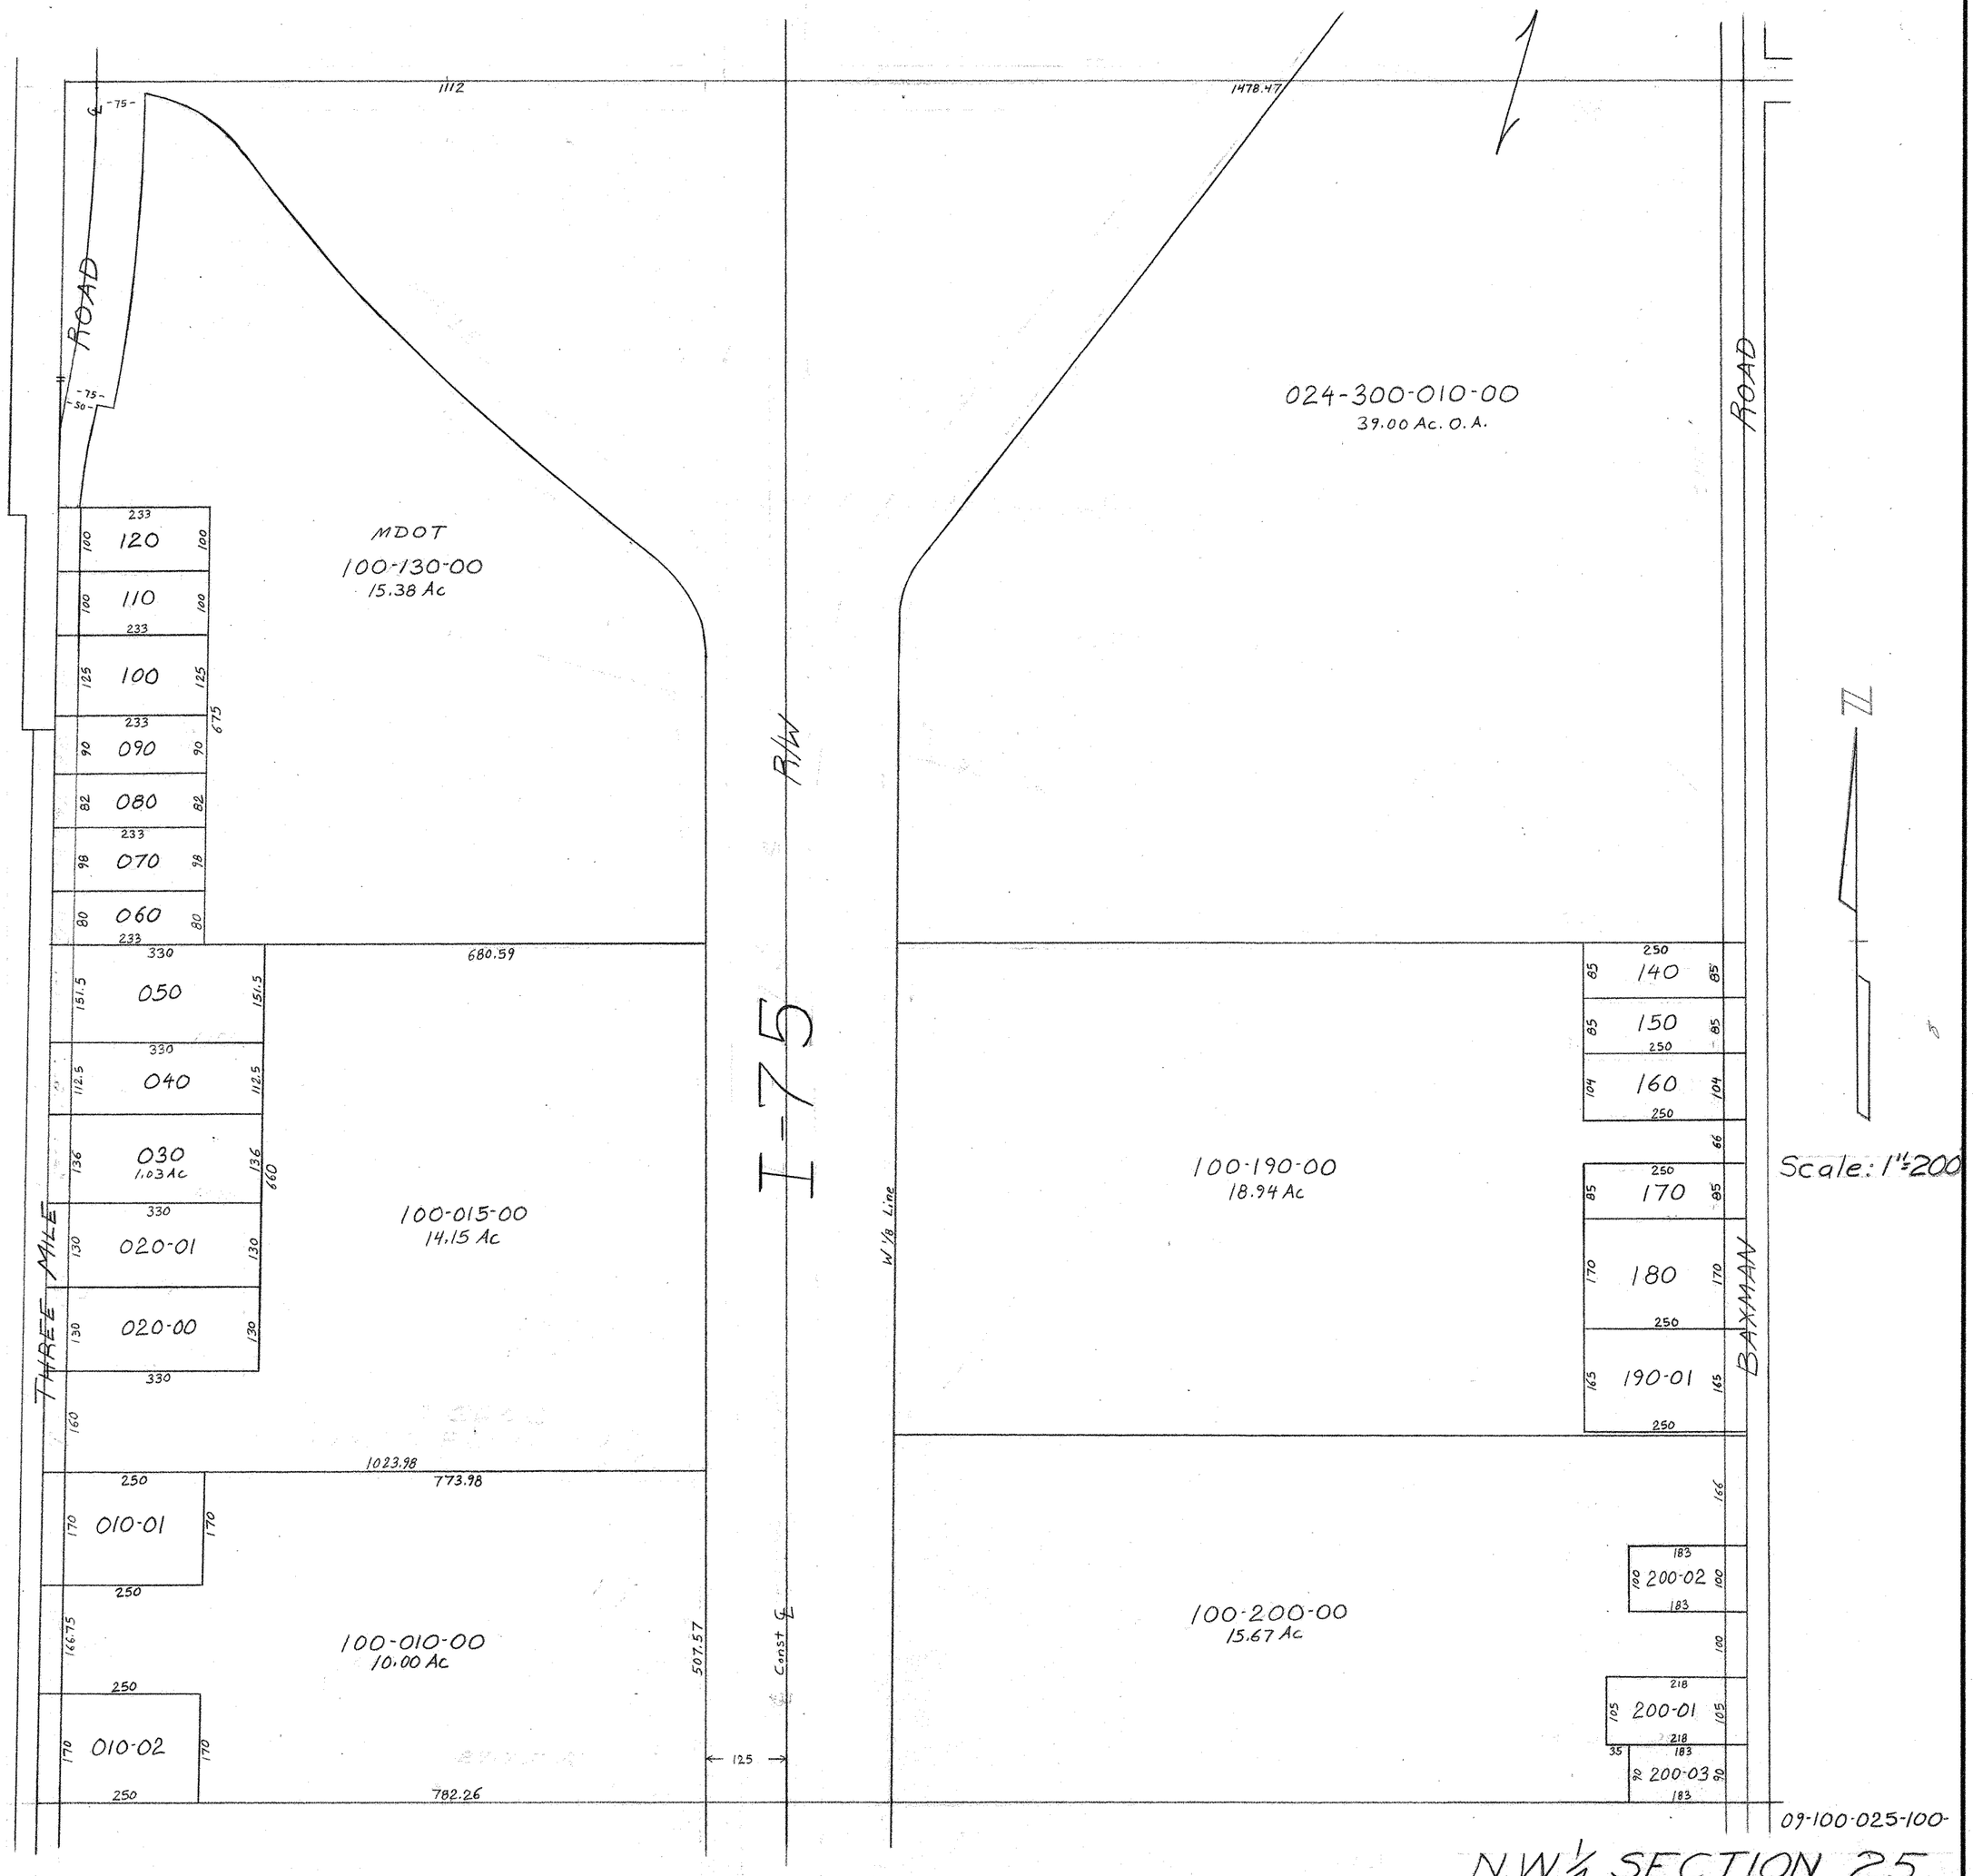
1112
1478.47
ROAD
MDOT
100-130-00
15.38 Ac
024-300-010-00
39.00 Ac. O.A.
ROAD
R/W
I-75
120
110
100
090
080
070
060
050
040
030
1.03 Ac
020-01
020-00
010-01
010-02
100-015-00
14.15 Ac
680.59
THREE MILE
1023.98
773.98
100-010-00
10.00 Ac
507.57
Const ℄
125
782.26
W 1/8 Line
100-190-00
18.94 Ac
140
150
160
170
180
190-01
BAXMAN
100-200-00
15.67 Ac
200-02
200-01
200-03
Scale: 1"=200'
09-100-025-100-
N.W.1/4 SECTION 25
T.14N. R.4E.