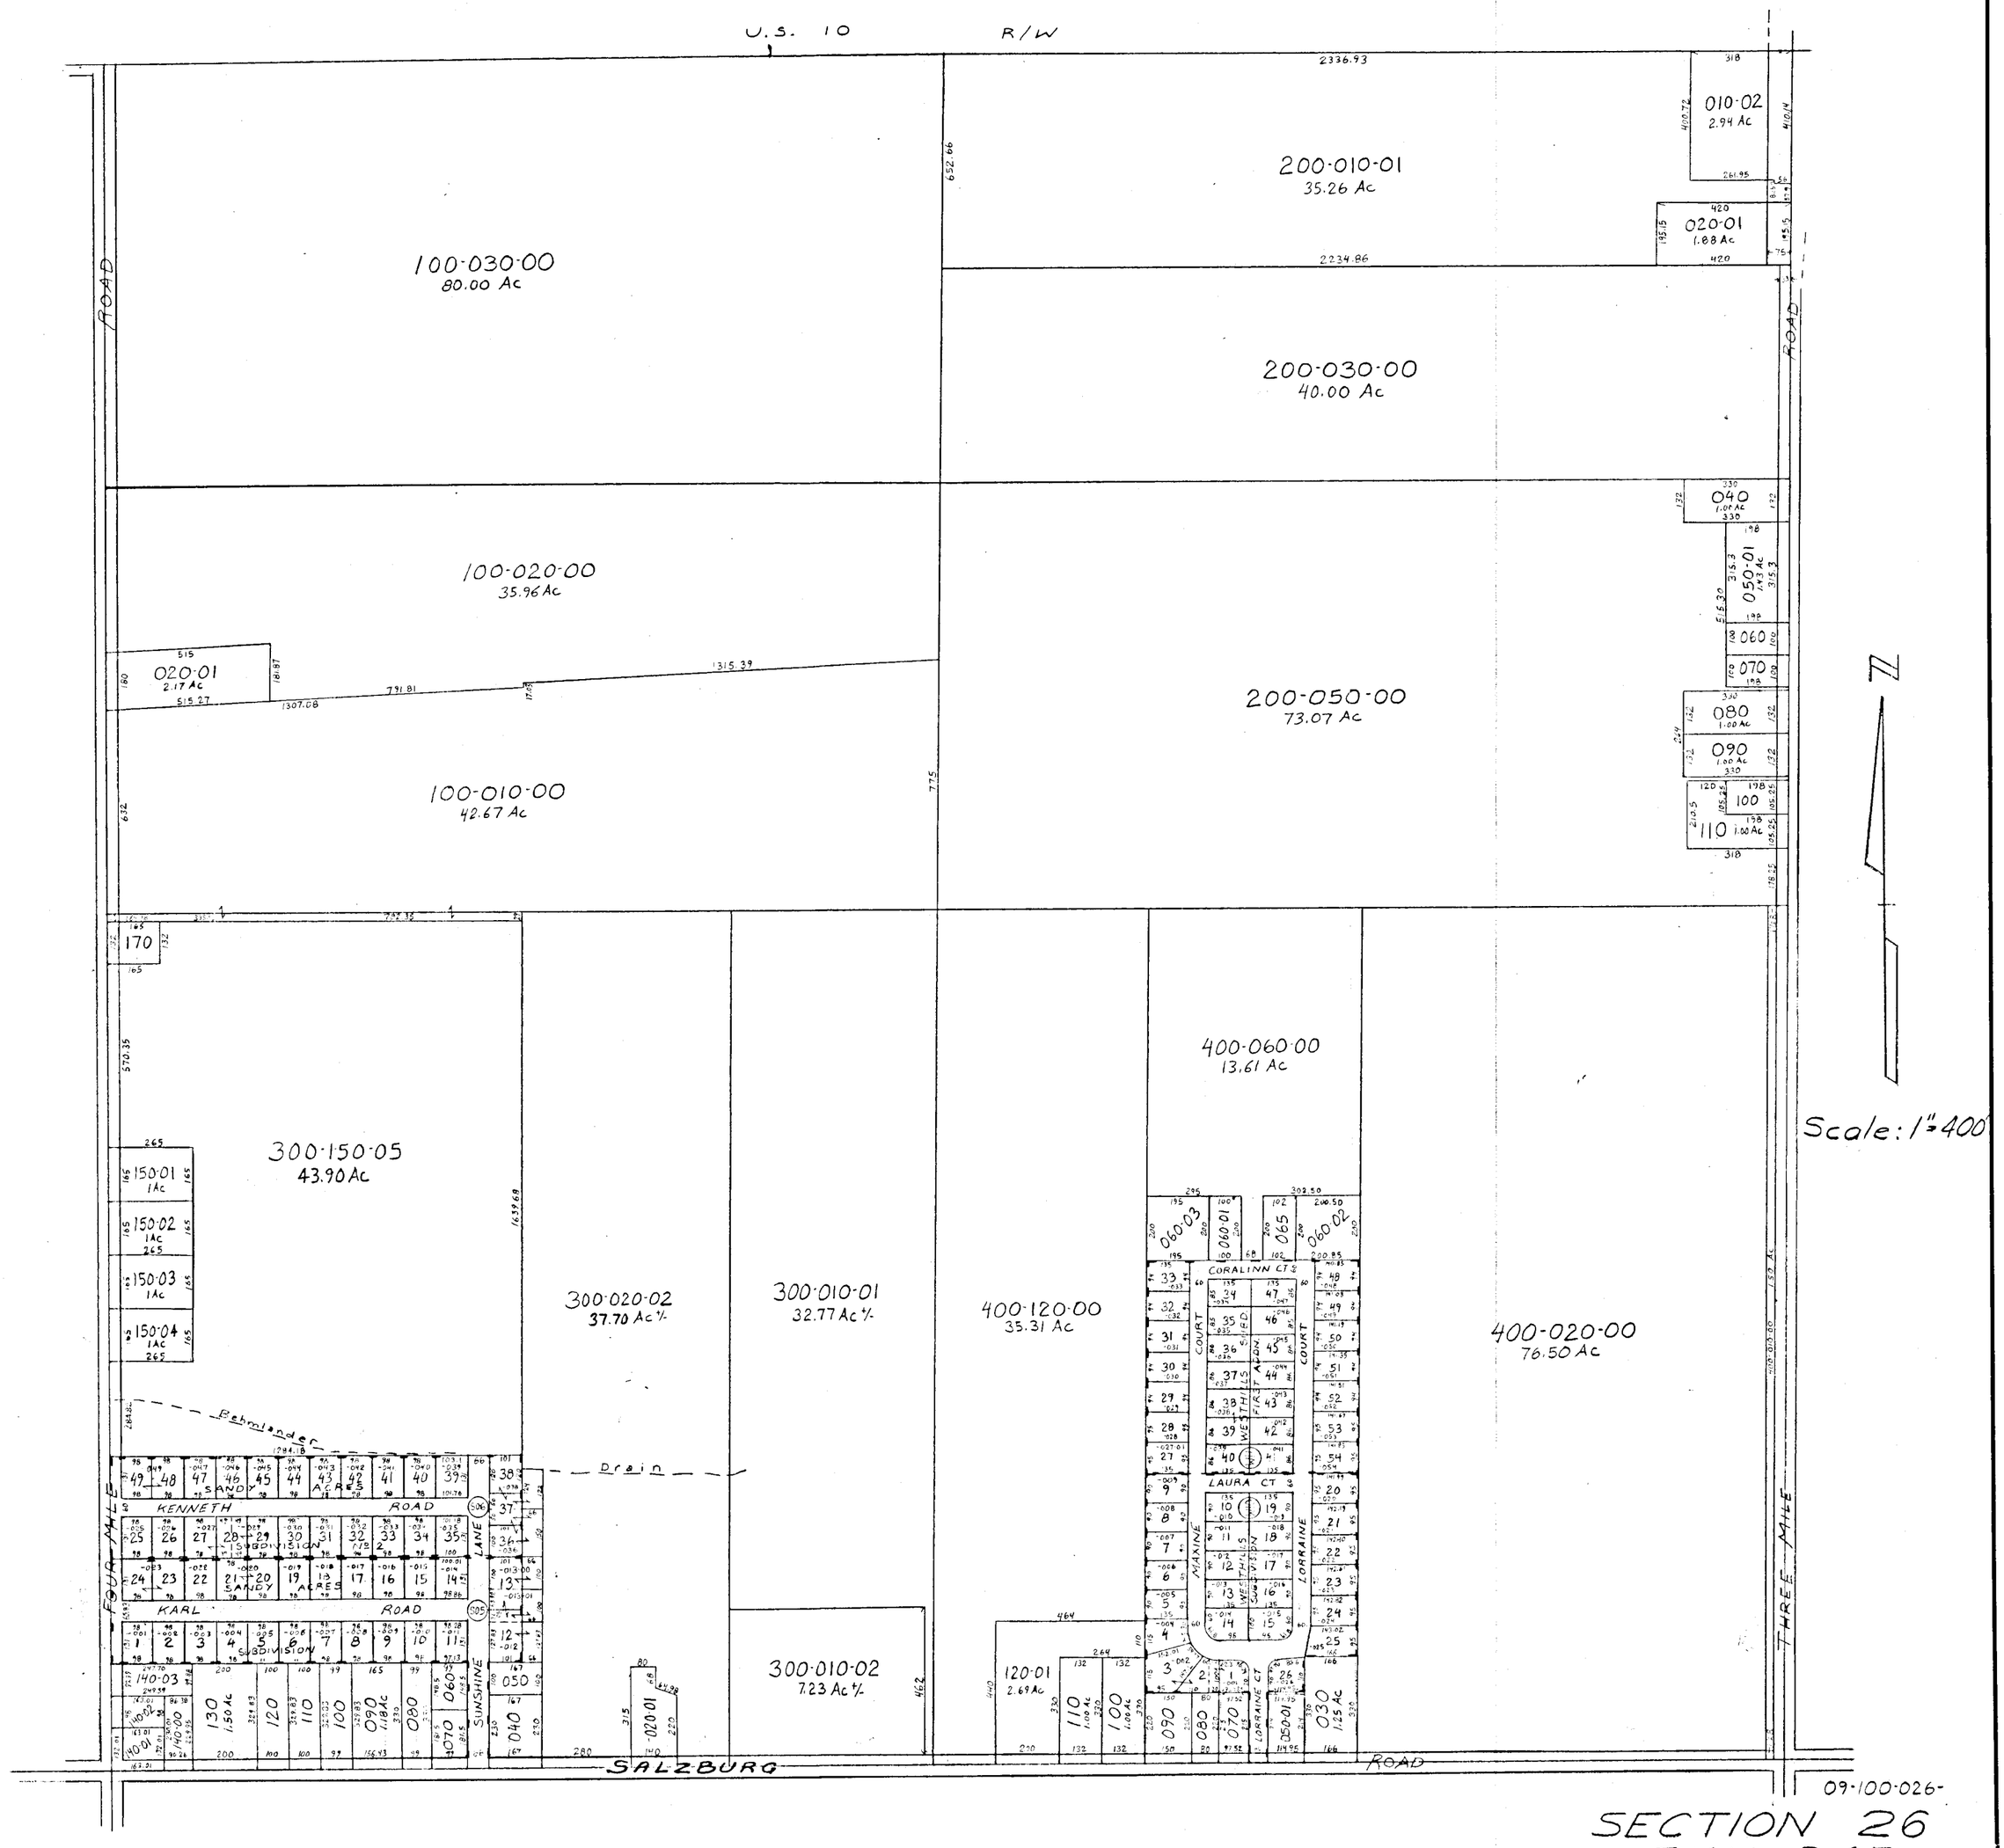
U.S. 10 R/W
100-030-00
80.00 Ac
200-010-01
35.26 Ac
010-02
2.94 Ac
020-01
1.88 Ac
200-030-00
40.00 Ac
100-020-00
35.96 Ac
020-01
2.17 Ac
200-050-00
73.07 Ac
040
1.00 Ac
050-01
3.43 Ac
060
070
080
1.00 Ac
090
1.00 Ac
100
110
1.00 Ac
100-010-00
42.67 Ac
170
400-060-00
13.61 Ac
300-150-05
43.90 Ac
150-01
1 Ac
150-02
1 Ac
150-03
1 Ac
150-04
1 Ac
300-020-02
37.70 Ac +/-
300-010-01
32.77 Ac +/-
400-120-00
35.31 Ac
400-020-00
76.50 Ac
Remainder
Drain
KENNETH ROAD
SANDY ACRES SUBDIVISION
KARL ROAD
SUNSHINE LANE
CORALINN CT
WESTHILLS SUBDIVISION FIRST ADDN
LAURA CT
MAXINE COURT
LORRAINE COURT
120-01
2.69 Ac
130
1.50 Ac
FOUR MILE ROAD
THREE MILE ROAD
SALZBURG ROAD
Scale: 1" = 400'
09-100-026-
SECTION 26
T.14N. R.4E