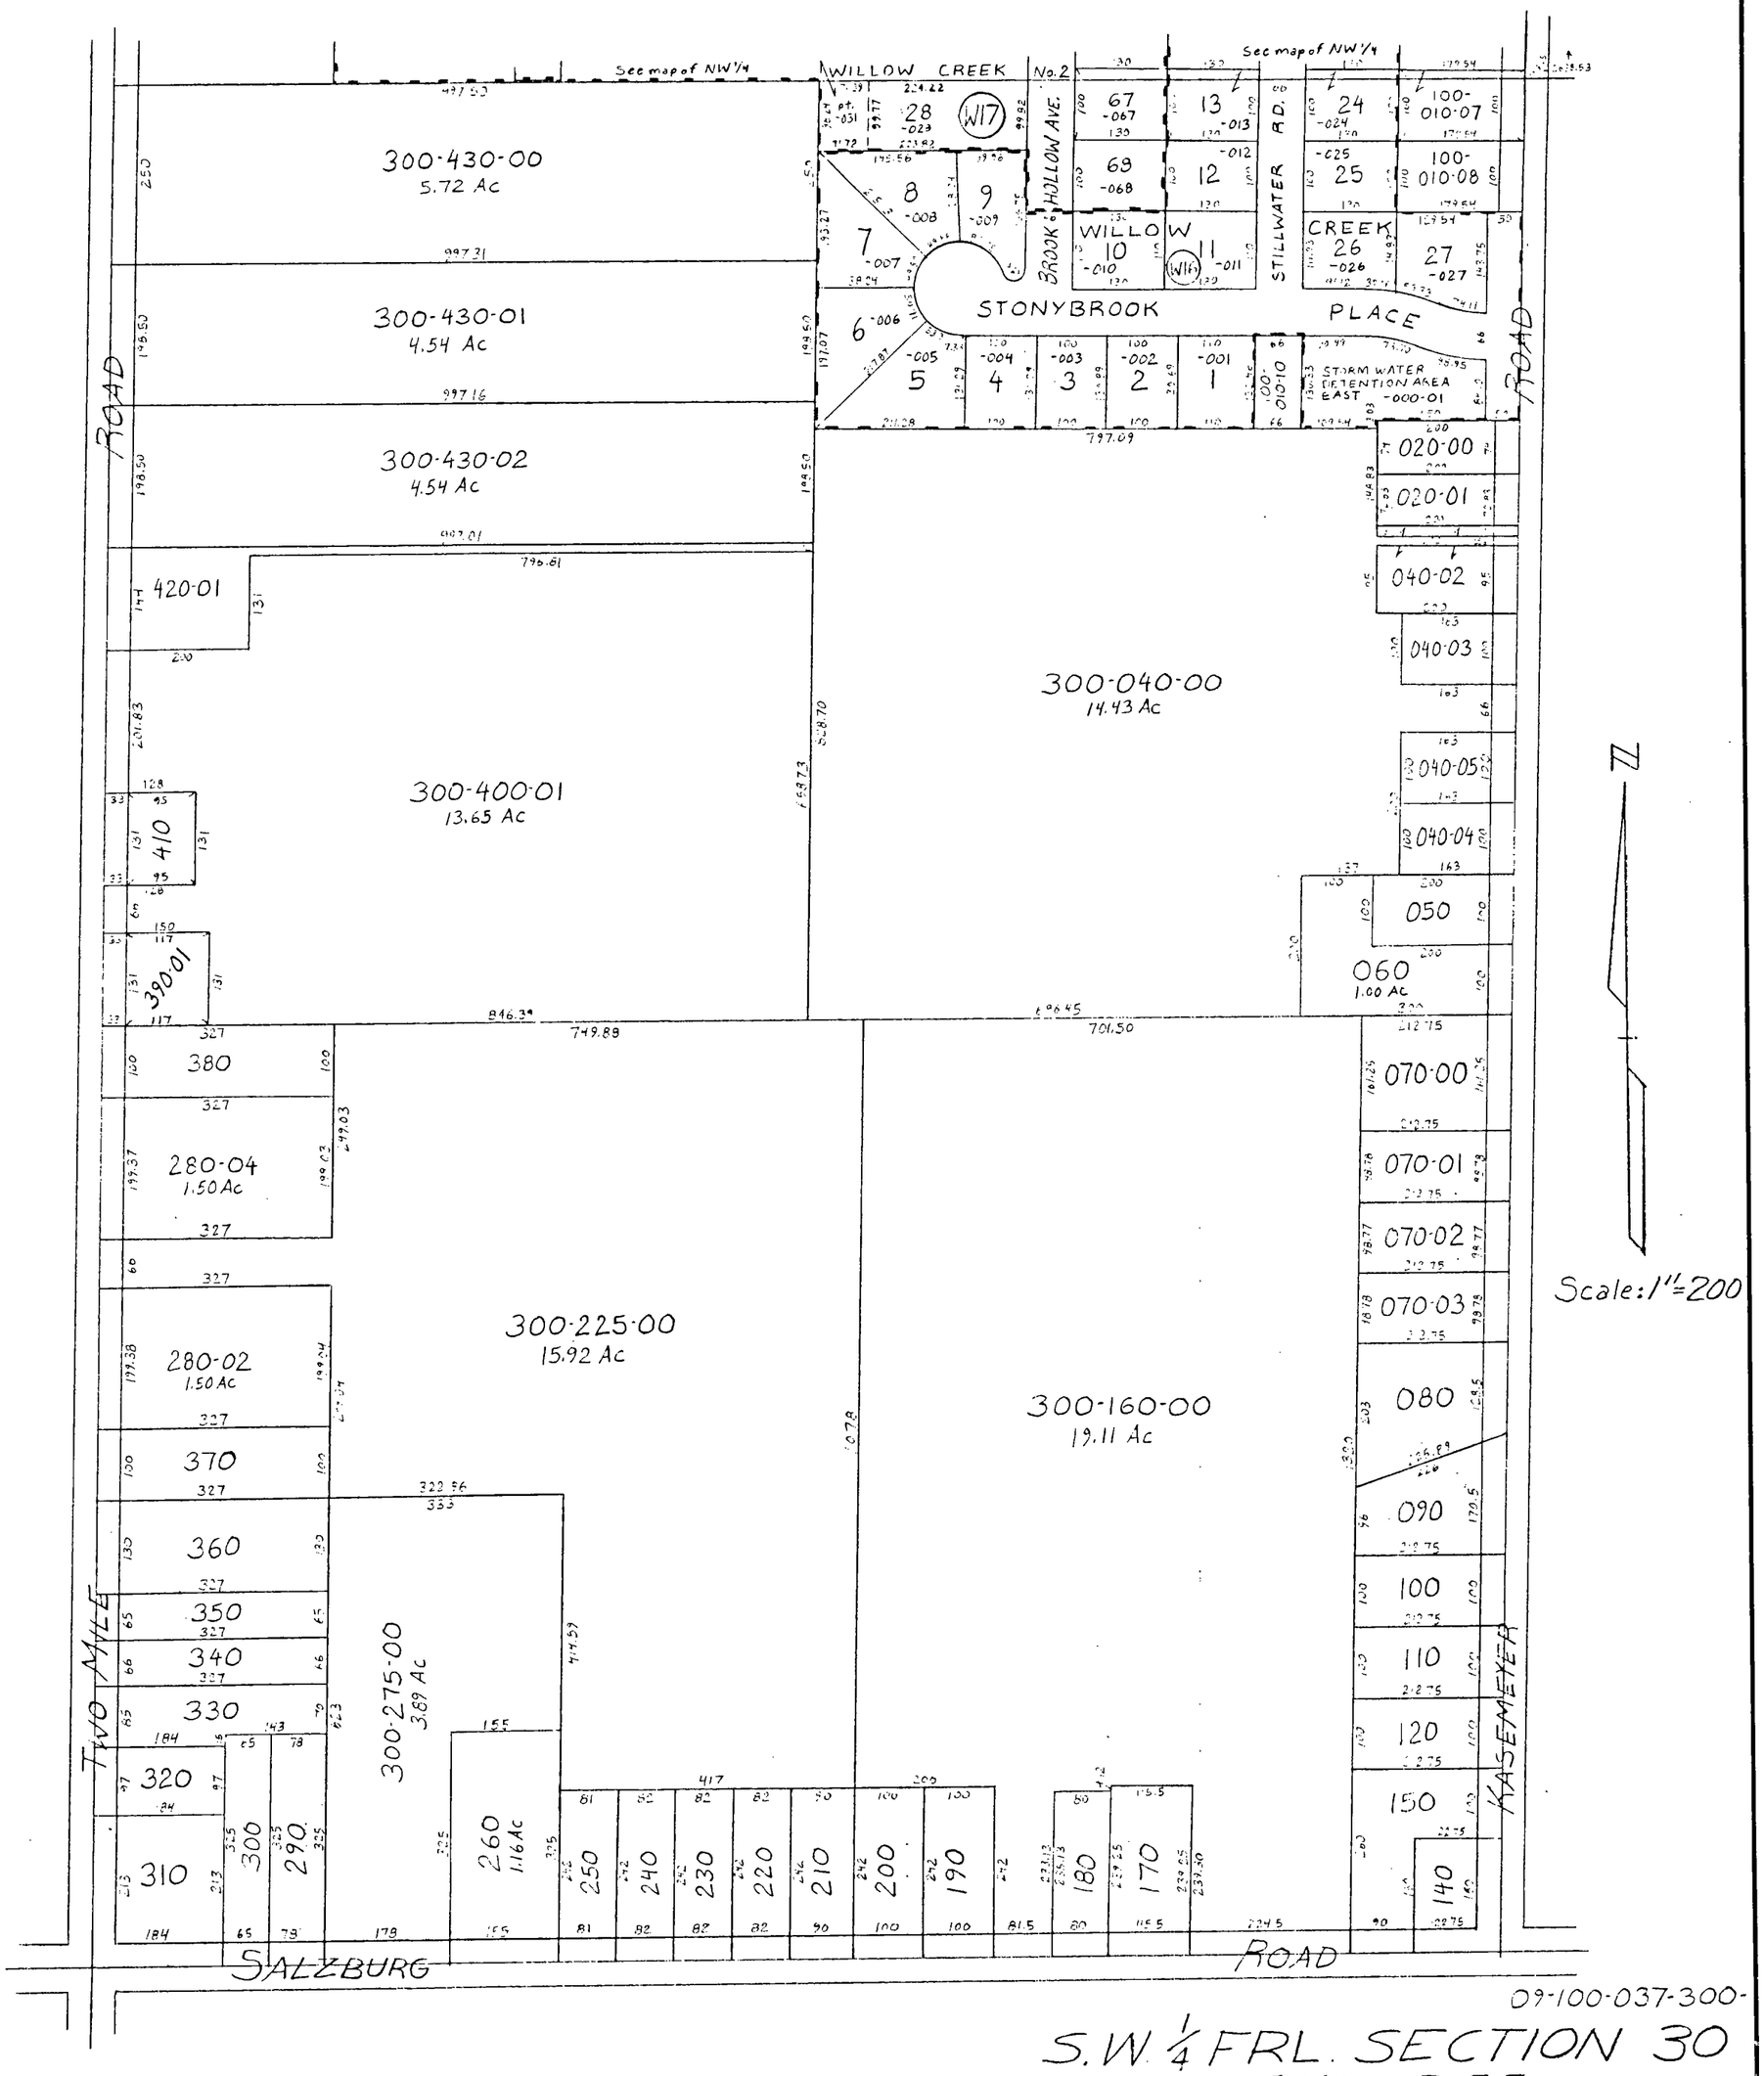
See map of NW 1/4
WILLOW CREEK No. 2
STONYBROOK PLACE
BROOK HOLLOW AVE.
WILLOW CREEK RD.
STORM WATER DETENTION AREA EAST -000-01
300-430-00
5.72 Ac
300-430-01
4.54 Ac
300-430-02
4.54 Ac
420-01
300-400-01
13.65 Ac
300-040-00
14.43 Ac
300-225-00
15.92 Ac
300-160-00
19.11 Ac
300-275-00
3.89 Ac
TWO MILE ROAD
KASEMEYER ROAD
SALZBURG ROAD
Scale: 1" = 200
09-100-037-300-
S.W. 1/4 FRL. SECTION 30
T. 14N. R. 5E.