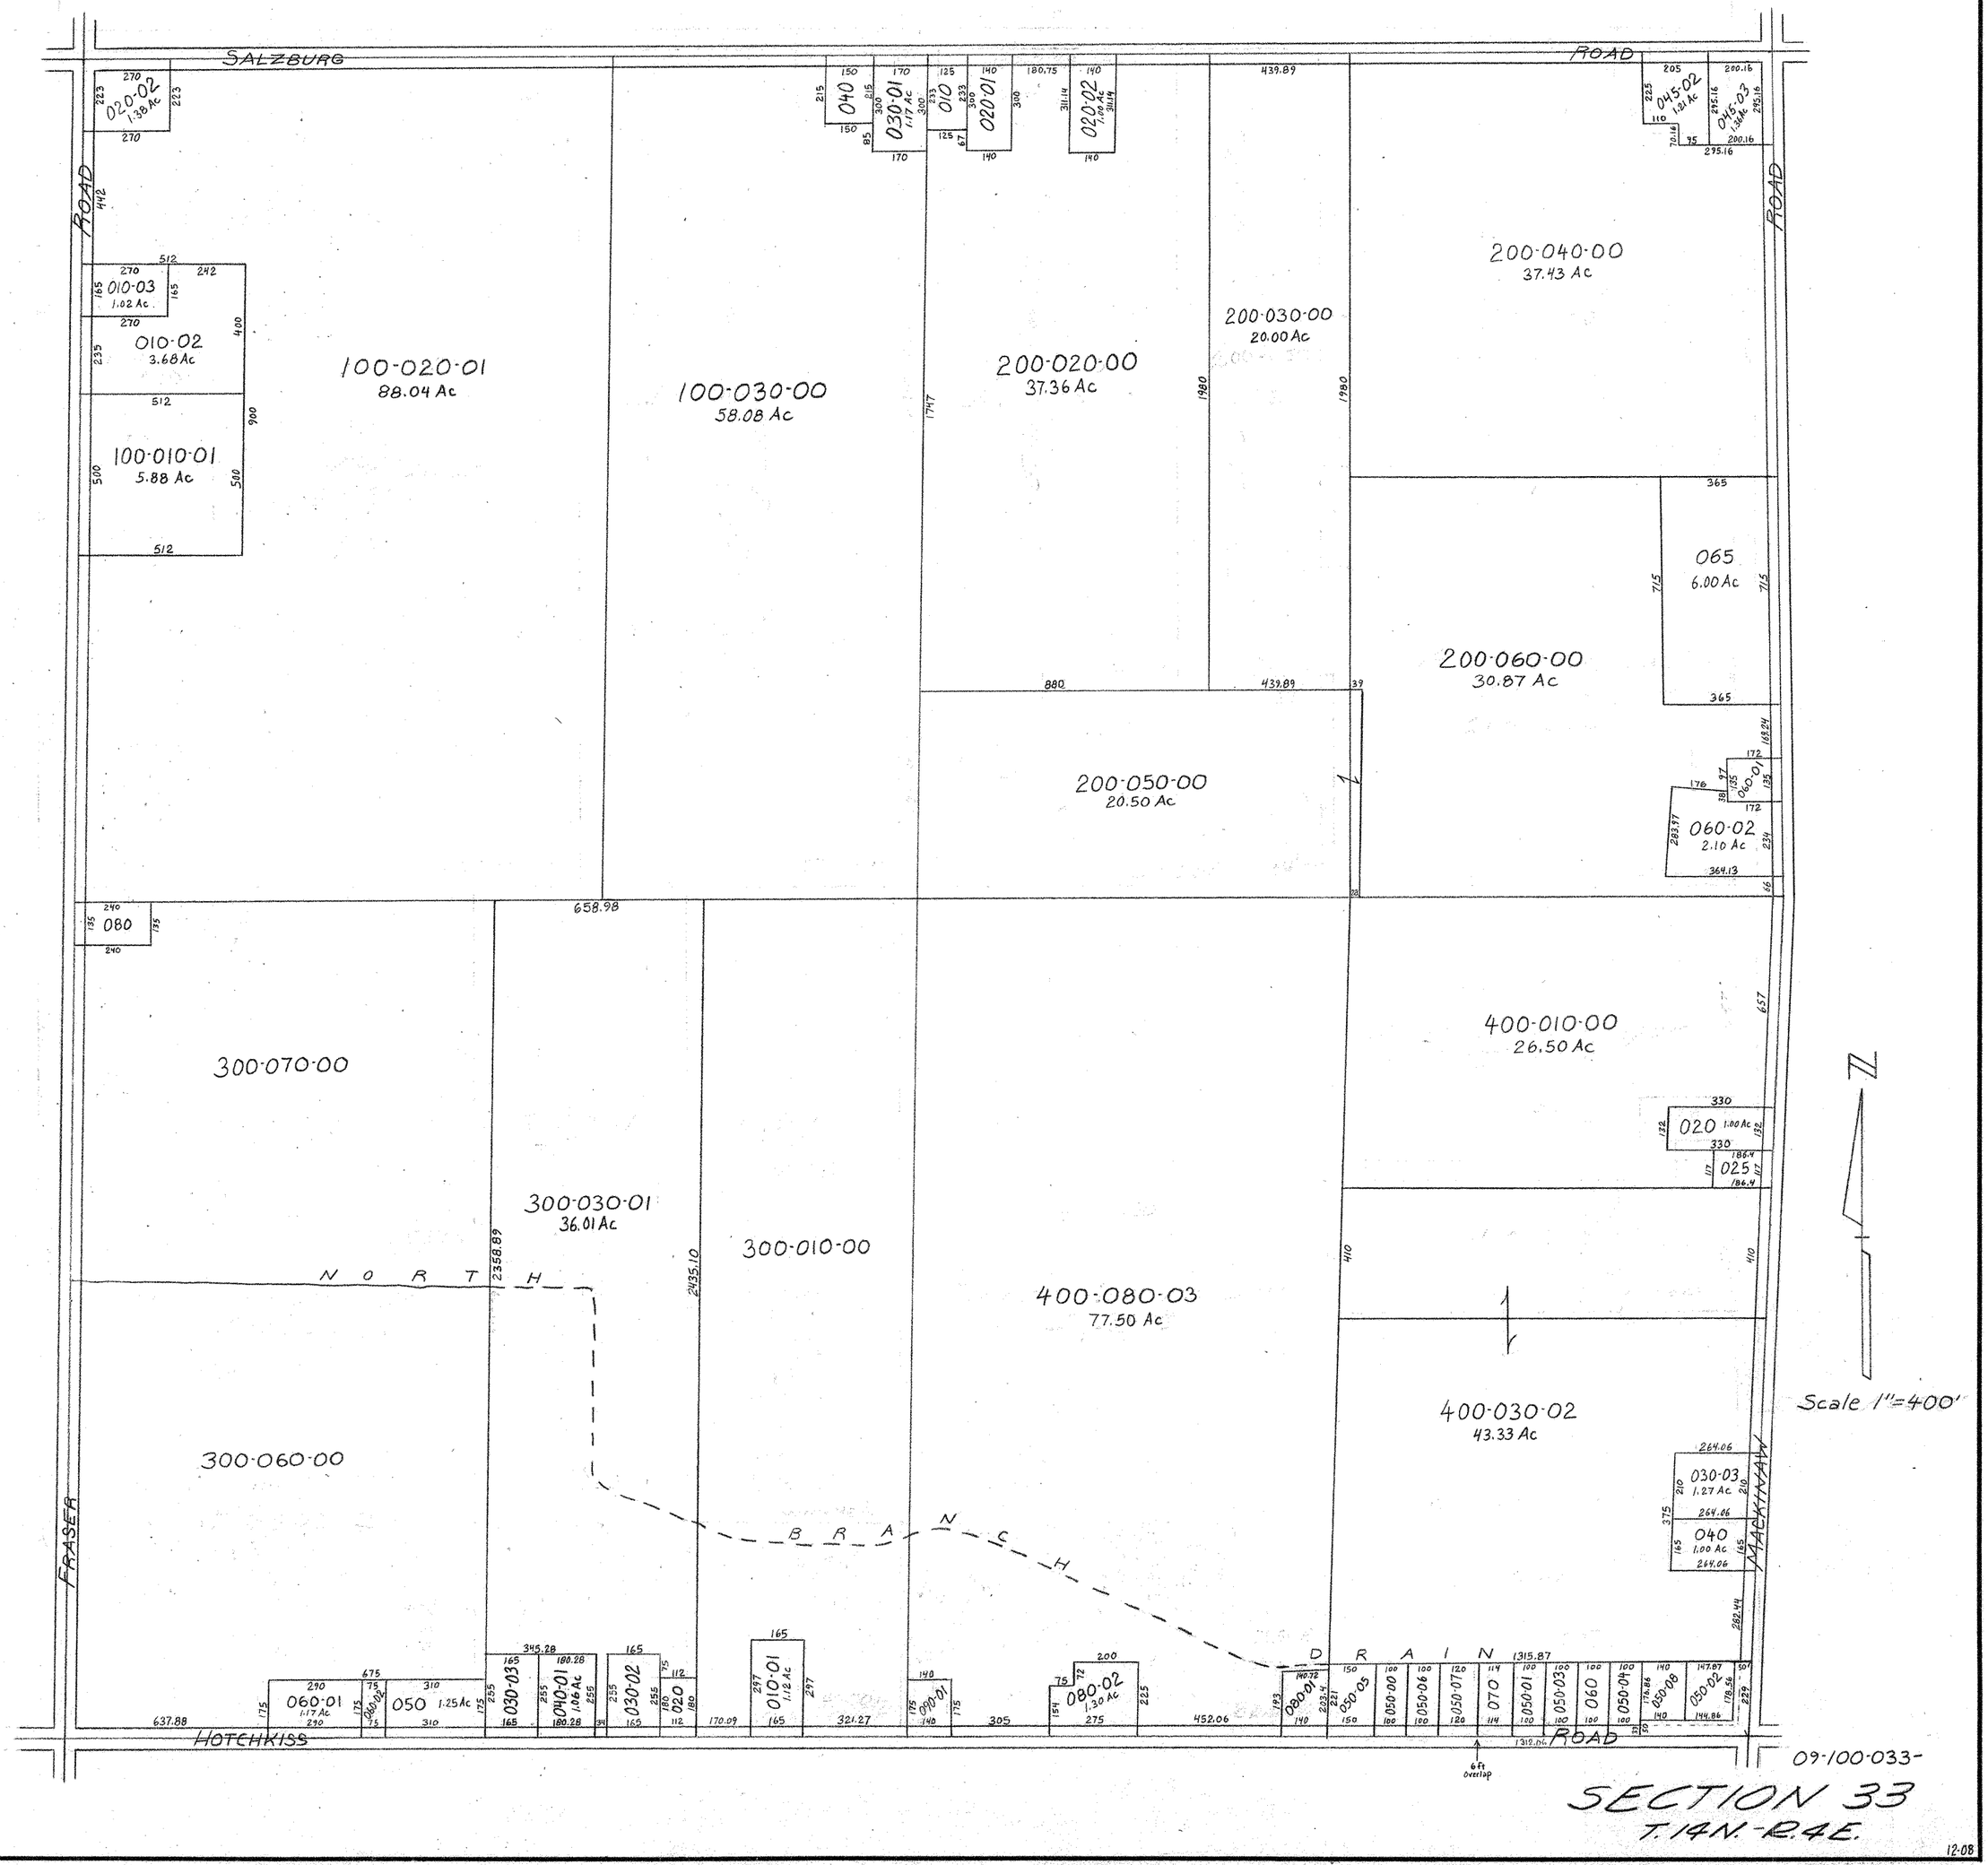
SALZBURG ROAD
FRASER ROAD
MACKINAW ROAD
HOTCHKISS ROAD
NORTH BRANCH DRAIN
100-020-01
88.04 Ac
100-030-00
58.08 Ac
200-020-00
37.36 Ac
200-030-00
20.00 Ac
200-040-00
37.43 Ac
200-050-00
20.50 Ac
200-060-00
30.87 Ac
100-010-01
5.88 Ac
010-02
3.68 Ac
010-03
1.02 Ac
020-02
1.38 Ac
040
030-01
1.17 Ac
010
020-01
020-02
1.00 Ac
045-02
1.21 Ac
045-03
065
6.00 Ac
060-01
060-02
2.10 Ac
080
300-070-00
300-060-00
300-030-01
36.01 Ac
300-010-00
400-080-03
77.50 Ac
400-010-00
26.50 Ac
400-030-02
43.33 Ac
020 1.00 Ac
025
030-03
1.27 Ac
040
1.00 Ac
060-01
1.17 Ac
050 1.25 Ac
030-03
040-01
1.06 Ac
030-02
020
010-01
1.12 Ac
090-01
080-02
1.30 Ac
080-01
050-05
050-00
050-06
050-07
070
050-01
050-03
060
050-04
050-08
050-02
6 ft overlap
Scale 1"=400'
N
09-100-033-
SECTION 33
T.14N.-R.4E.
12-08