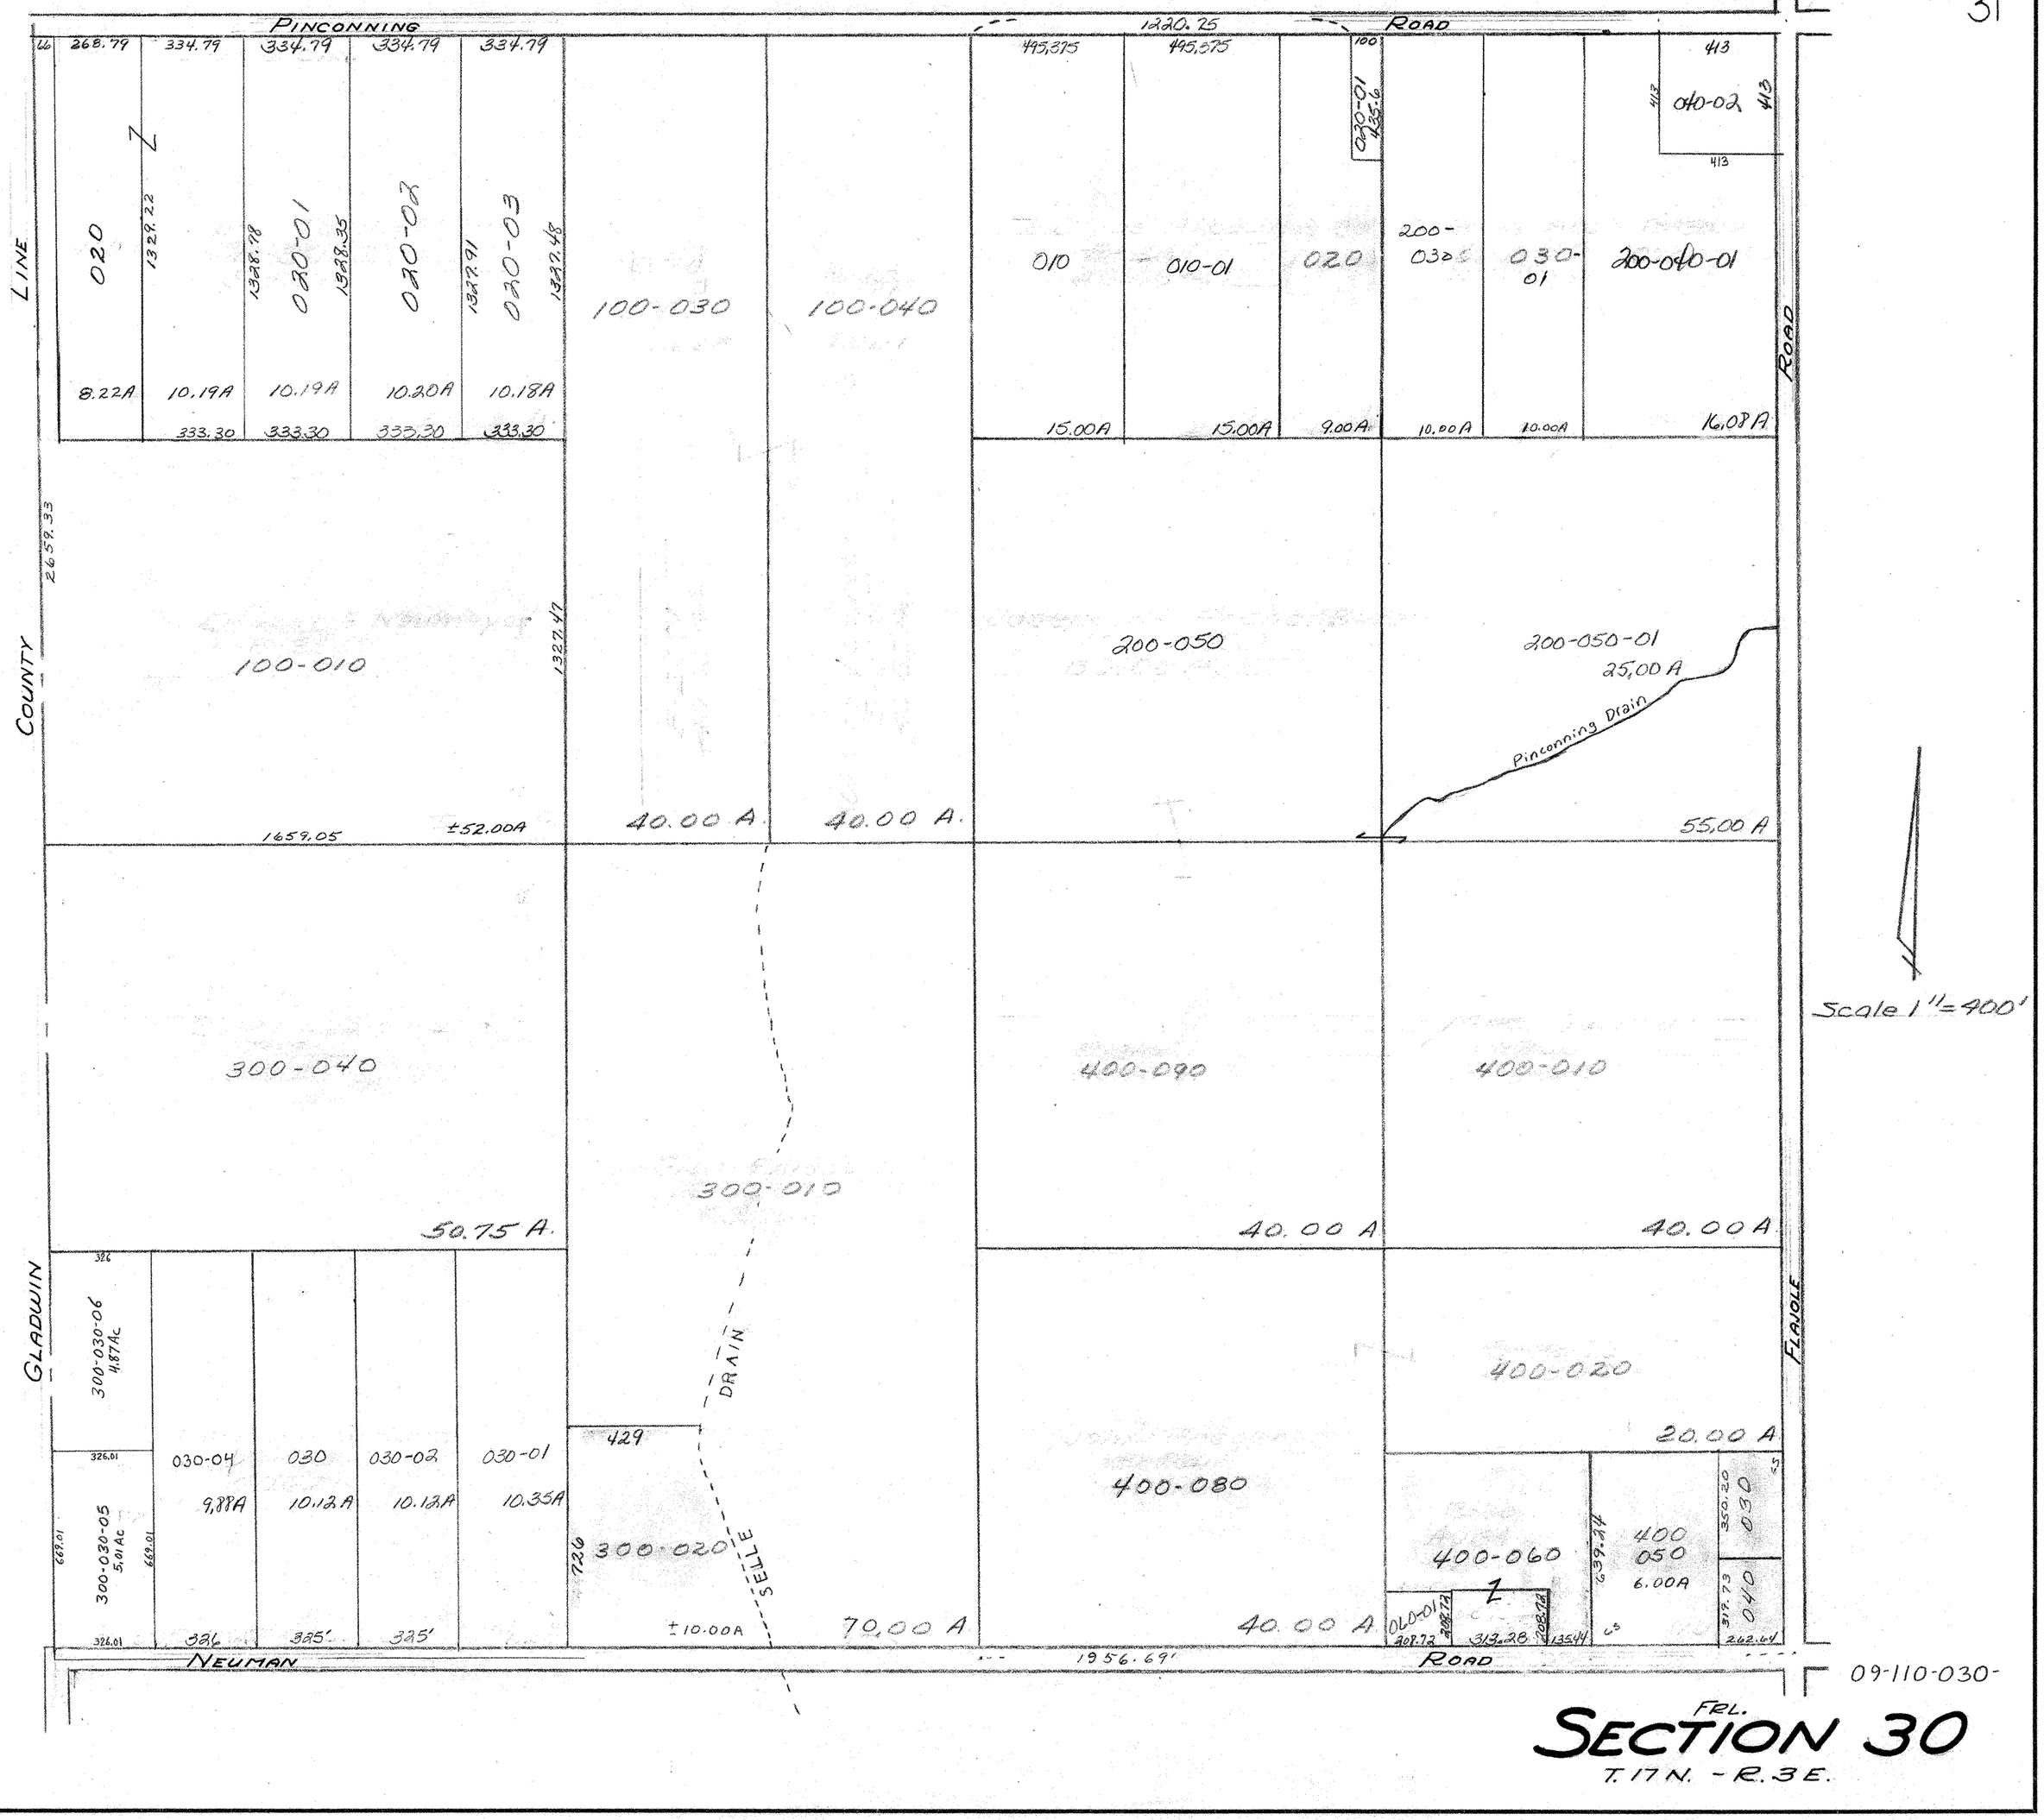
PINCONNING ROAD
1220.25
COUNTY LINE
GLADWIN
FLAJOLE ROAD
NEUMAN ROAD
1956.69'
2659.33
1327.47
020
020-01
020-02
020-03
100-030
100-040
010
010-01
020
200-030
030-01
200-040-01
100-010
200-050
200-050-01
25.00 A
Pinconning Drain
300-040
300-010
400-090
400-010
400-020
400-080
400-060
400 050
6.00A
030
040
300-030-06
300-030-05
030-04
030
030-02
030-01
300-020
DRAIN
SELLE
Scale 1"=400'
09-110-030-
FRL.
SECTION 30
T. 17 N. - R. 3 E.