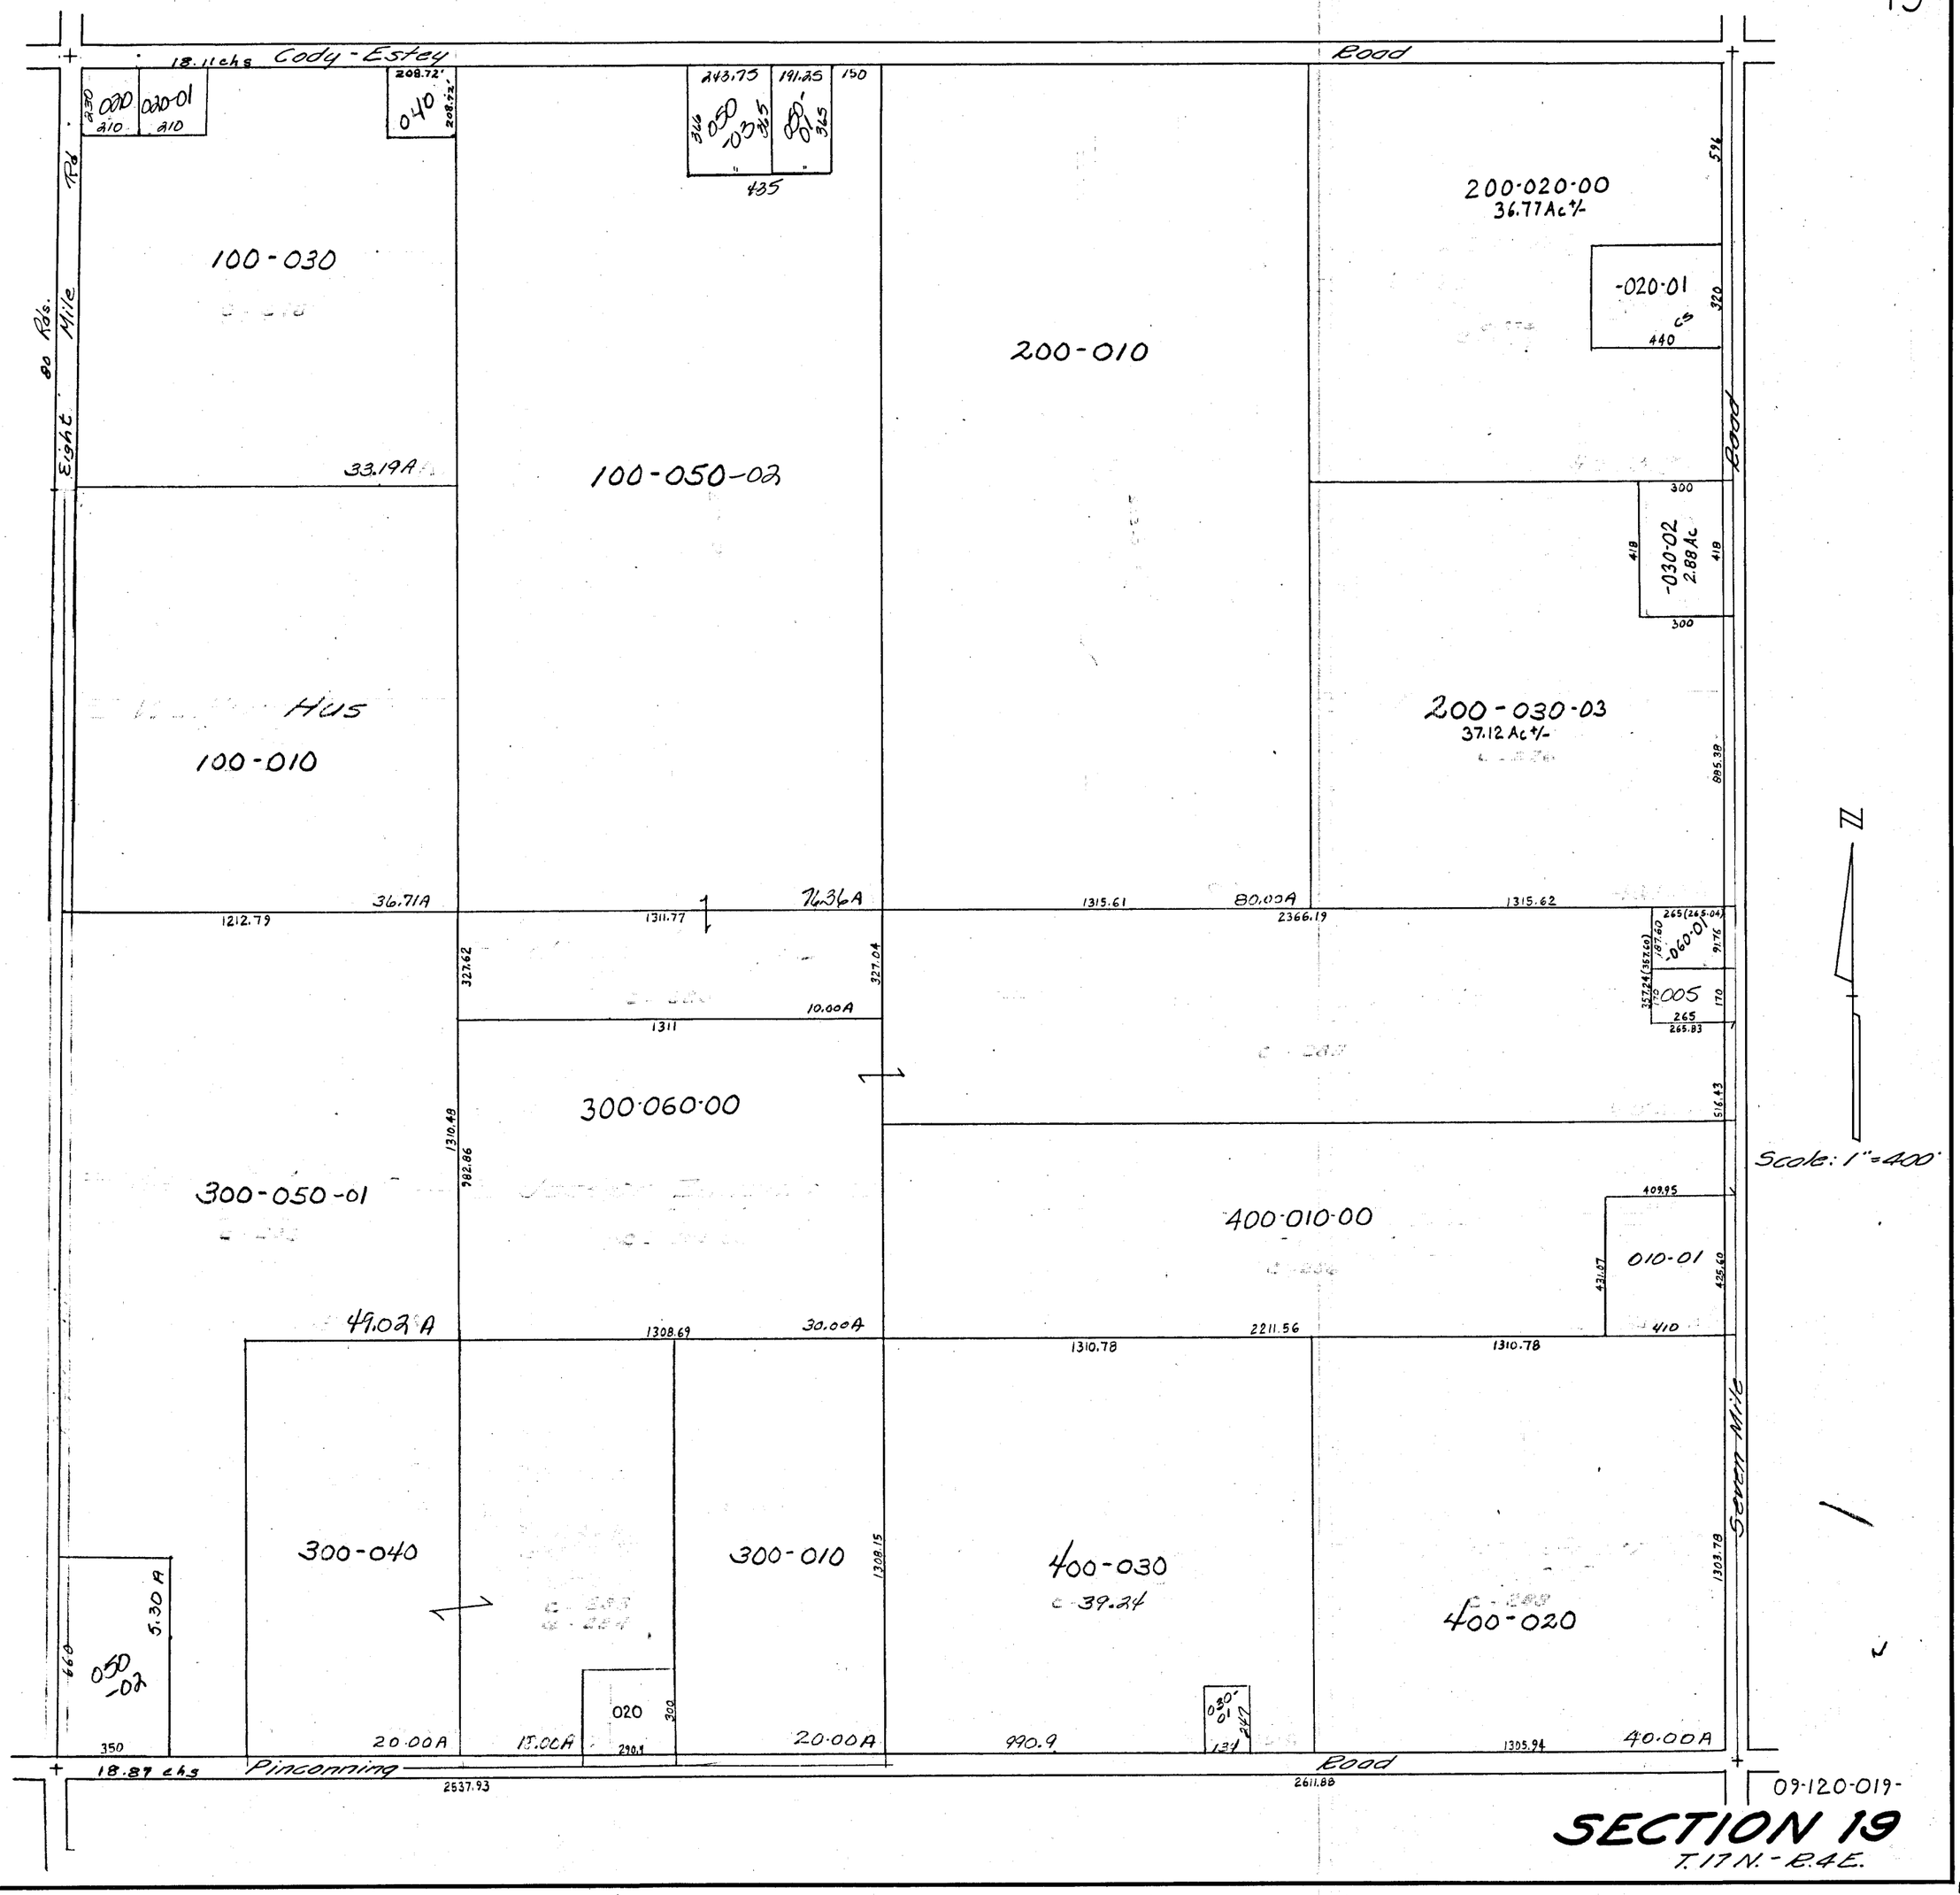
18.11chs Cody-Estey Road
Eight Mile Rd.
80 Rds.
100-030
33.19A
100-050-02
200-010
200-020-00
36.77Ac+/-
-020-01
440
Road
-030-02
2.88Ac
200-030-03
37.12Ac+/-
HUS
100-010
36.71A
76.36A
80.00A
1212.79
1311.77
1315.61
2366.19
1315.62
10.00A
1311
300-060-00
300-050-01
49.02A
1308.69
30.00A
2211.56
1310.78
400-010-00
010-01
410
Seven Mile
300-040
300-010
400-030
39.24
400-020
5.30A
050-02
020
20.00A
13.00A
20.00A
990.9
1305.94
40.00A
18.87 chs Pinconning Road
2537.93
2611.88
Scale: 1"=400'
09-120-019-
SECTION 19
T.17N.-R.4E.