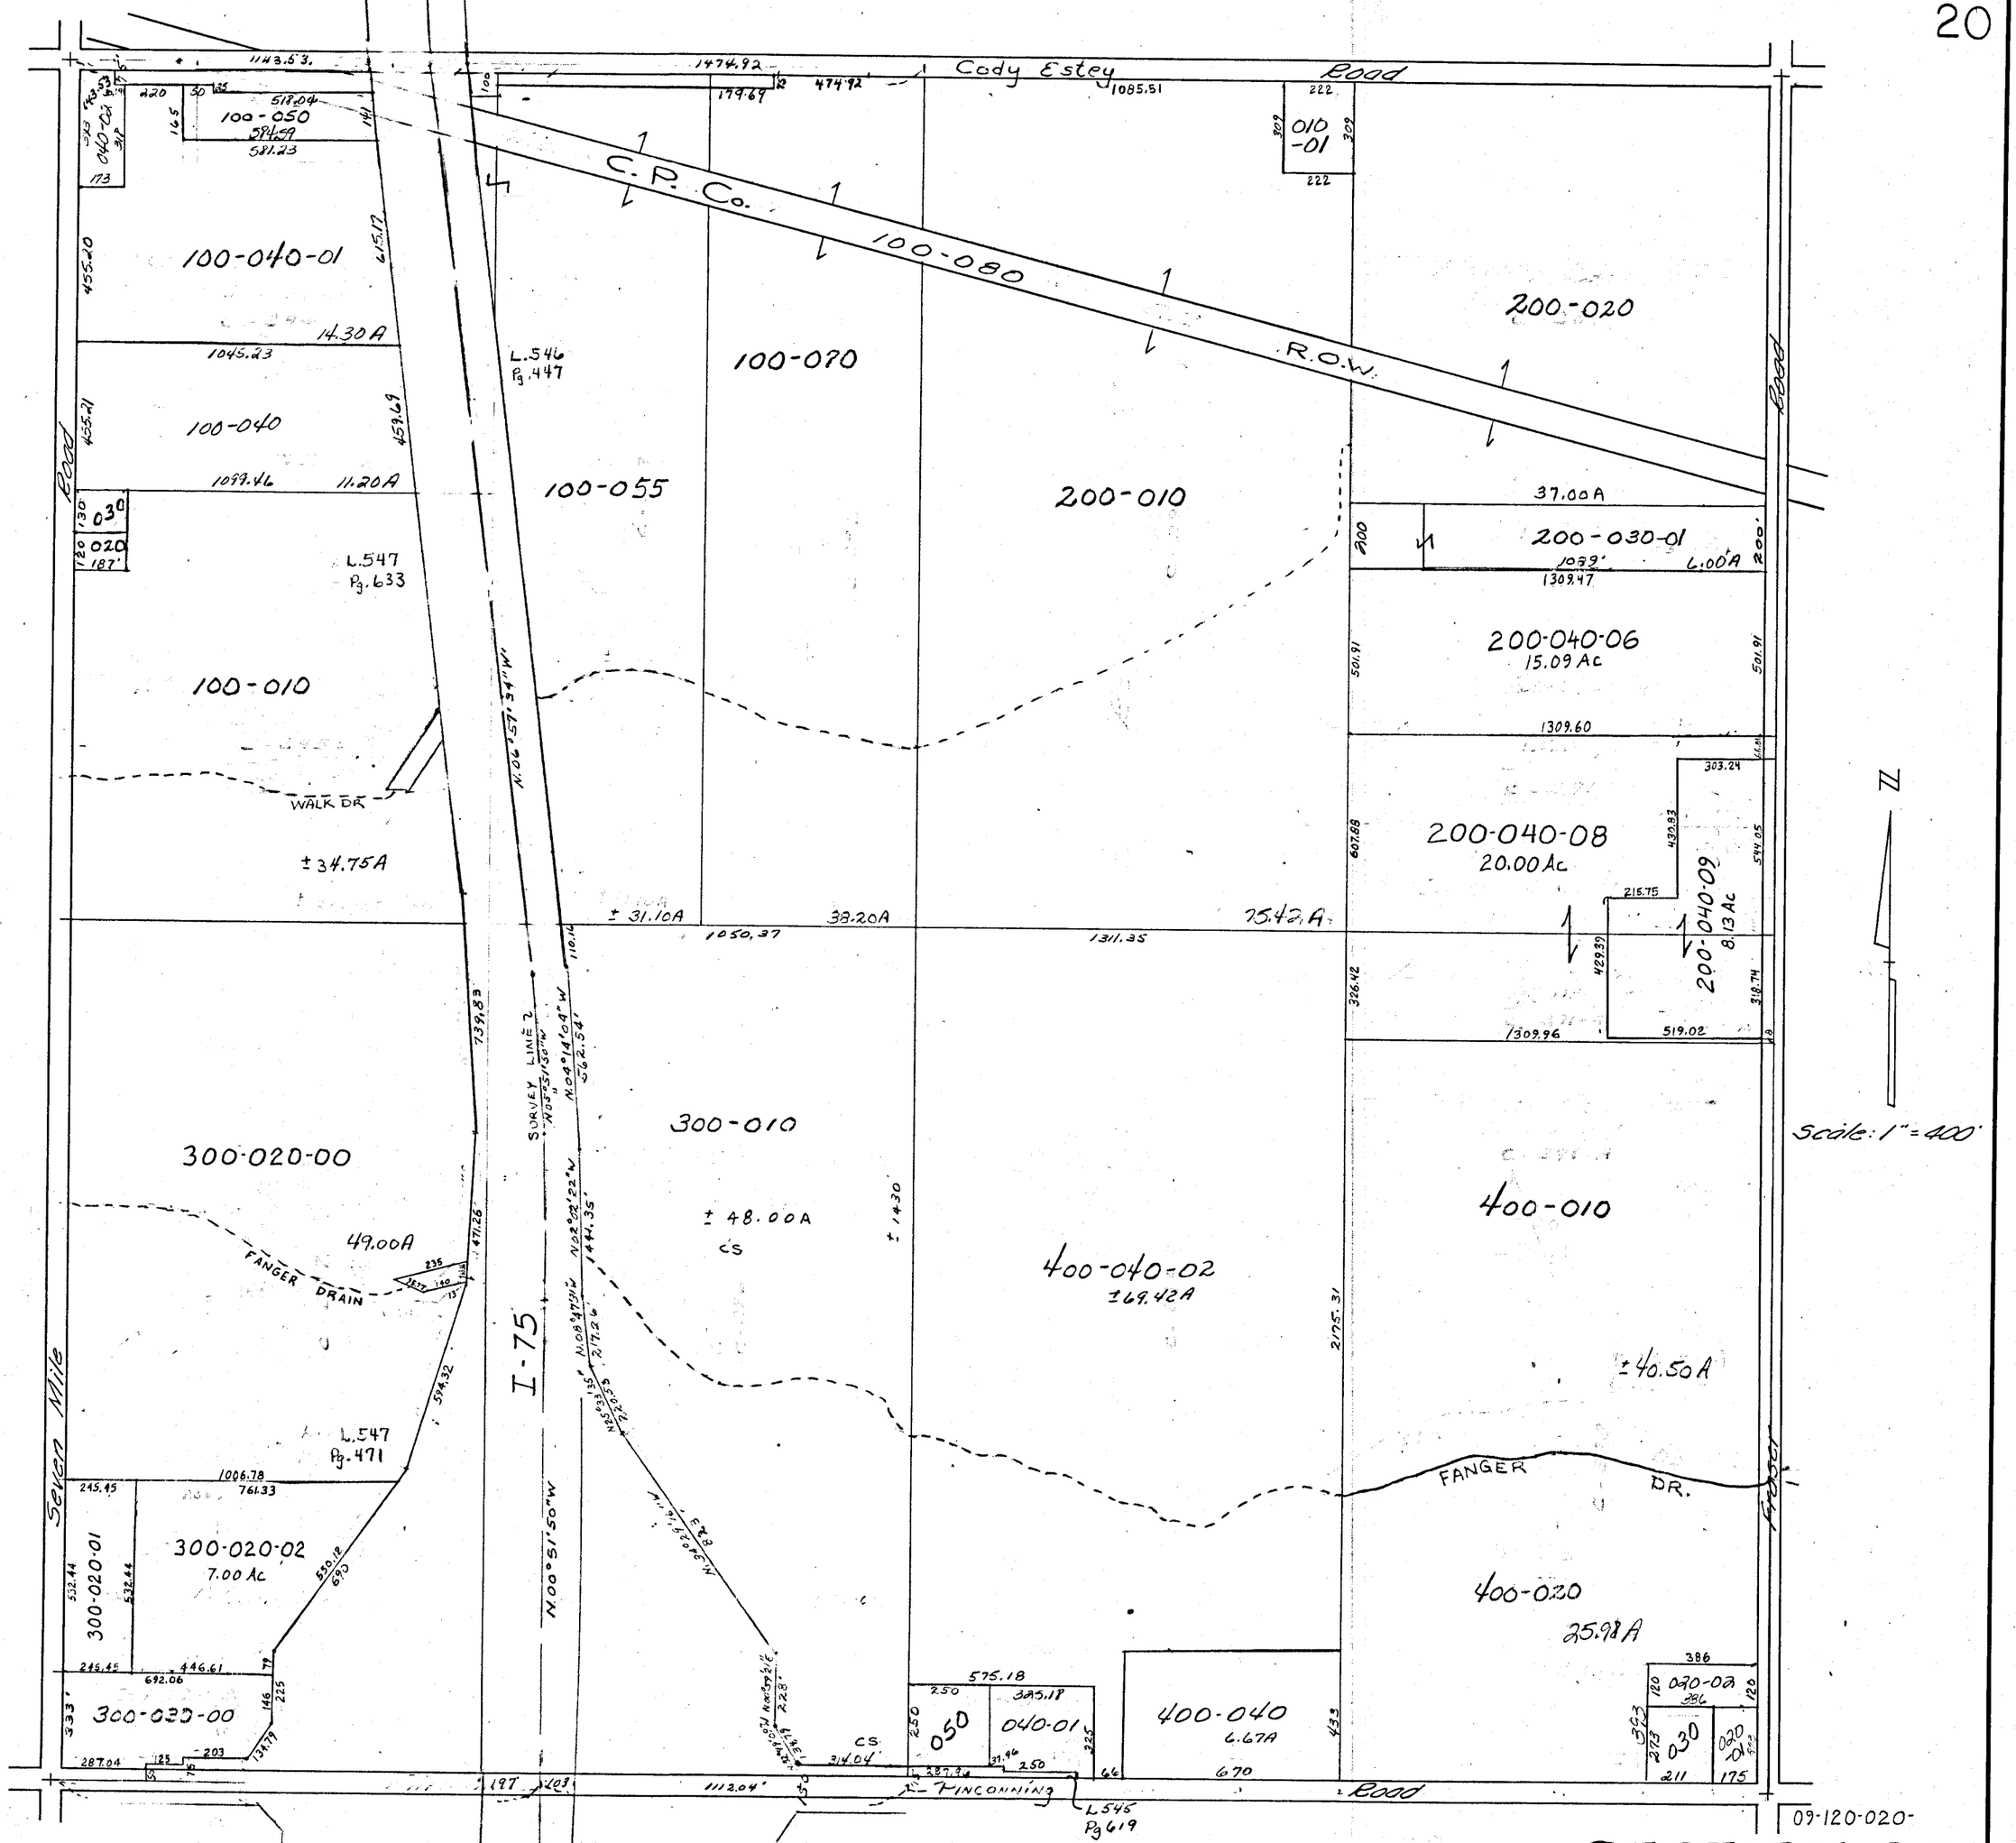
Cody Estey Road
C.P. Co.
100-080
R.O.W.
100-050
100-040-01
14.30A
100-040
11.20A
100-010
WALK DR
±34.75A
L.547
Pg.633
L.546
Pg.447
100-070
100-055
200-010
200-020
37.00A
200-030-01
6.00A
200-040-06
15.09 Ac
200-040-08
20.00 Ac
200-040-09
8.13 Ac
±31.10A
38.20A
75.42A
SURVEY LINE 2
300-010
±48.00A
CS
300-020-00
49.00A
FANGER DRAIN
I-75
400-040-02
±69.42A
400-010
±40.50A
FANGER DR.
L.547
Pg.471
300-020-01
300-020-02
7.00 Ac
300-030-00
400-020
25.98A
400-040
6.67A
050
040-01
030
020-02
020-01
HINCONNING
L.545
Pg.619
Seven Mile Road
Fraser Road
N.00°51'50"W
Scale: 1" = 400'
09-120-020-
SECTION 20
T.17N. - R.4E.