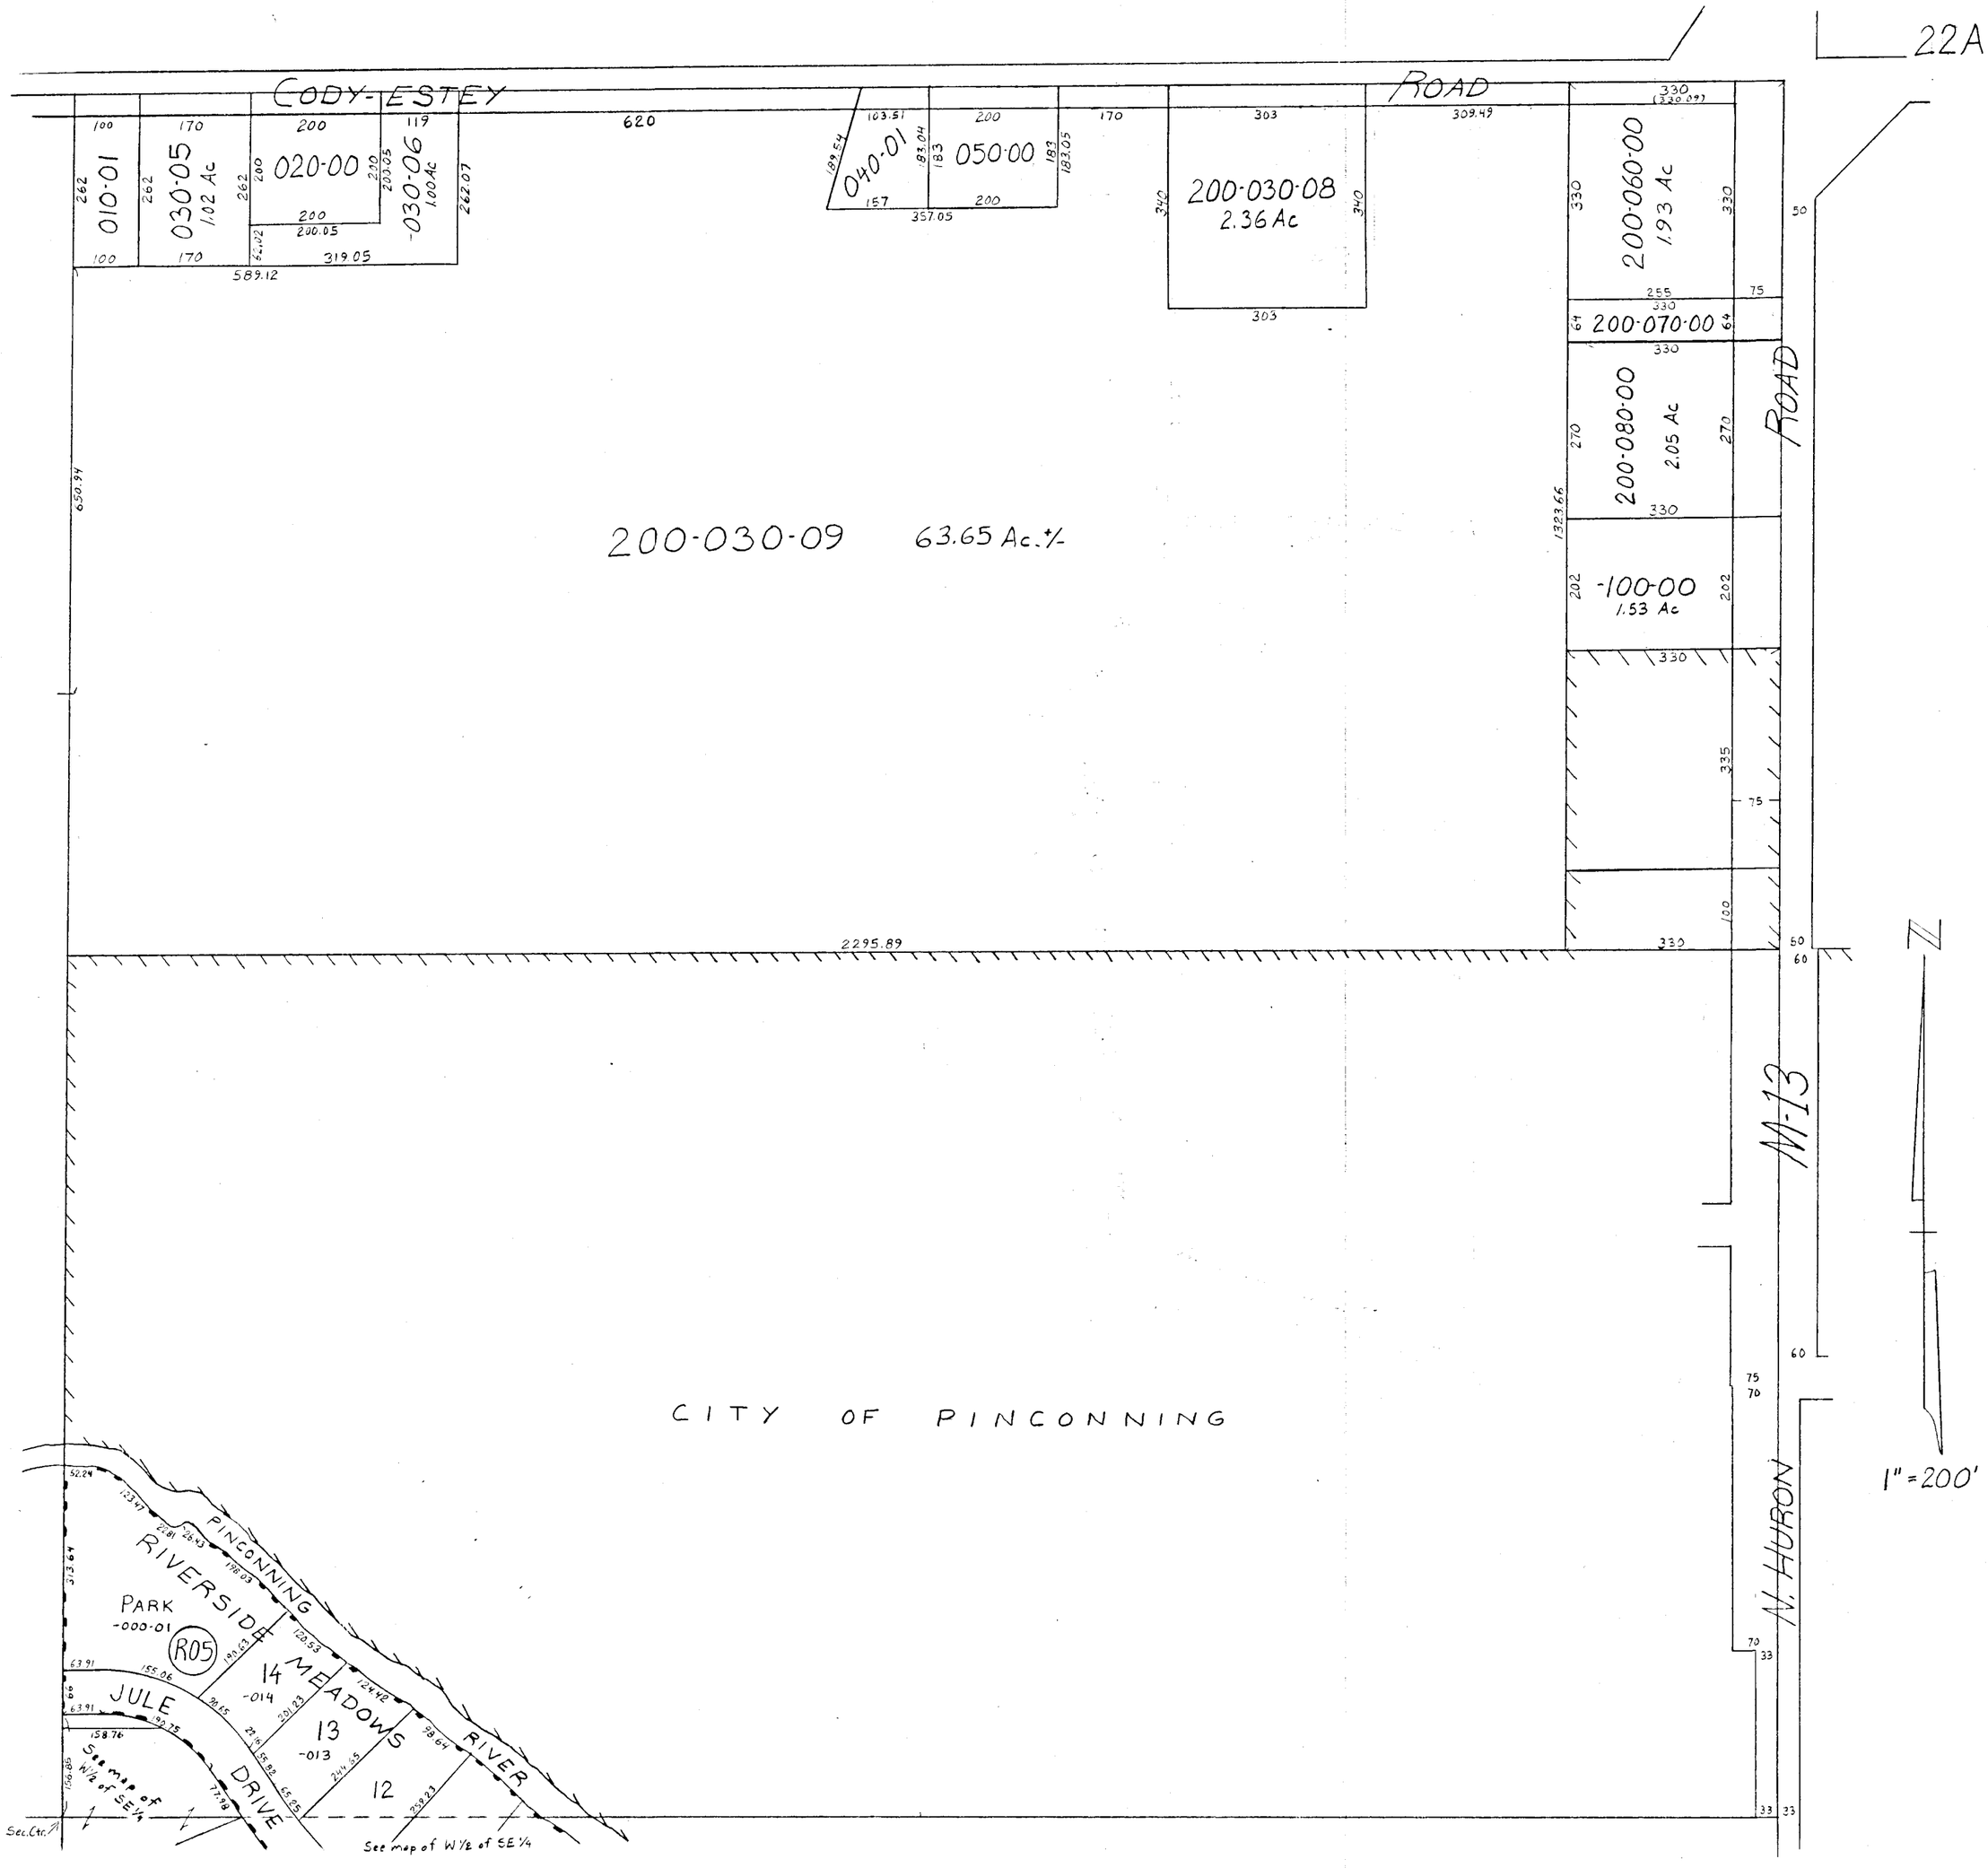

NE¼ SECTION 22
T.17N. - R.4E.

09-120-022-200-
6-09