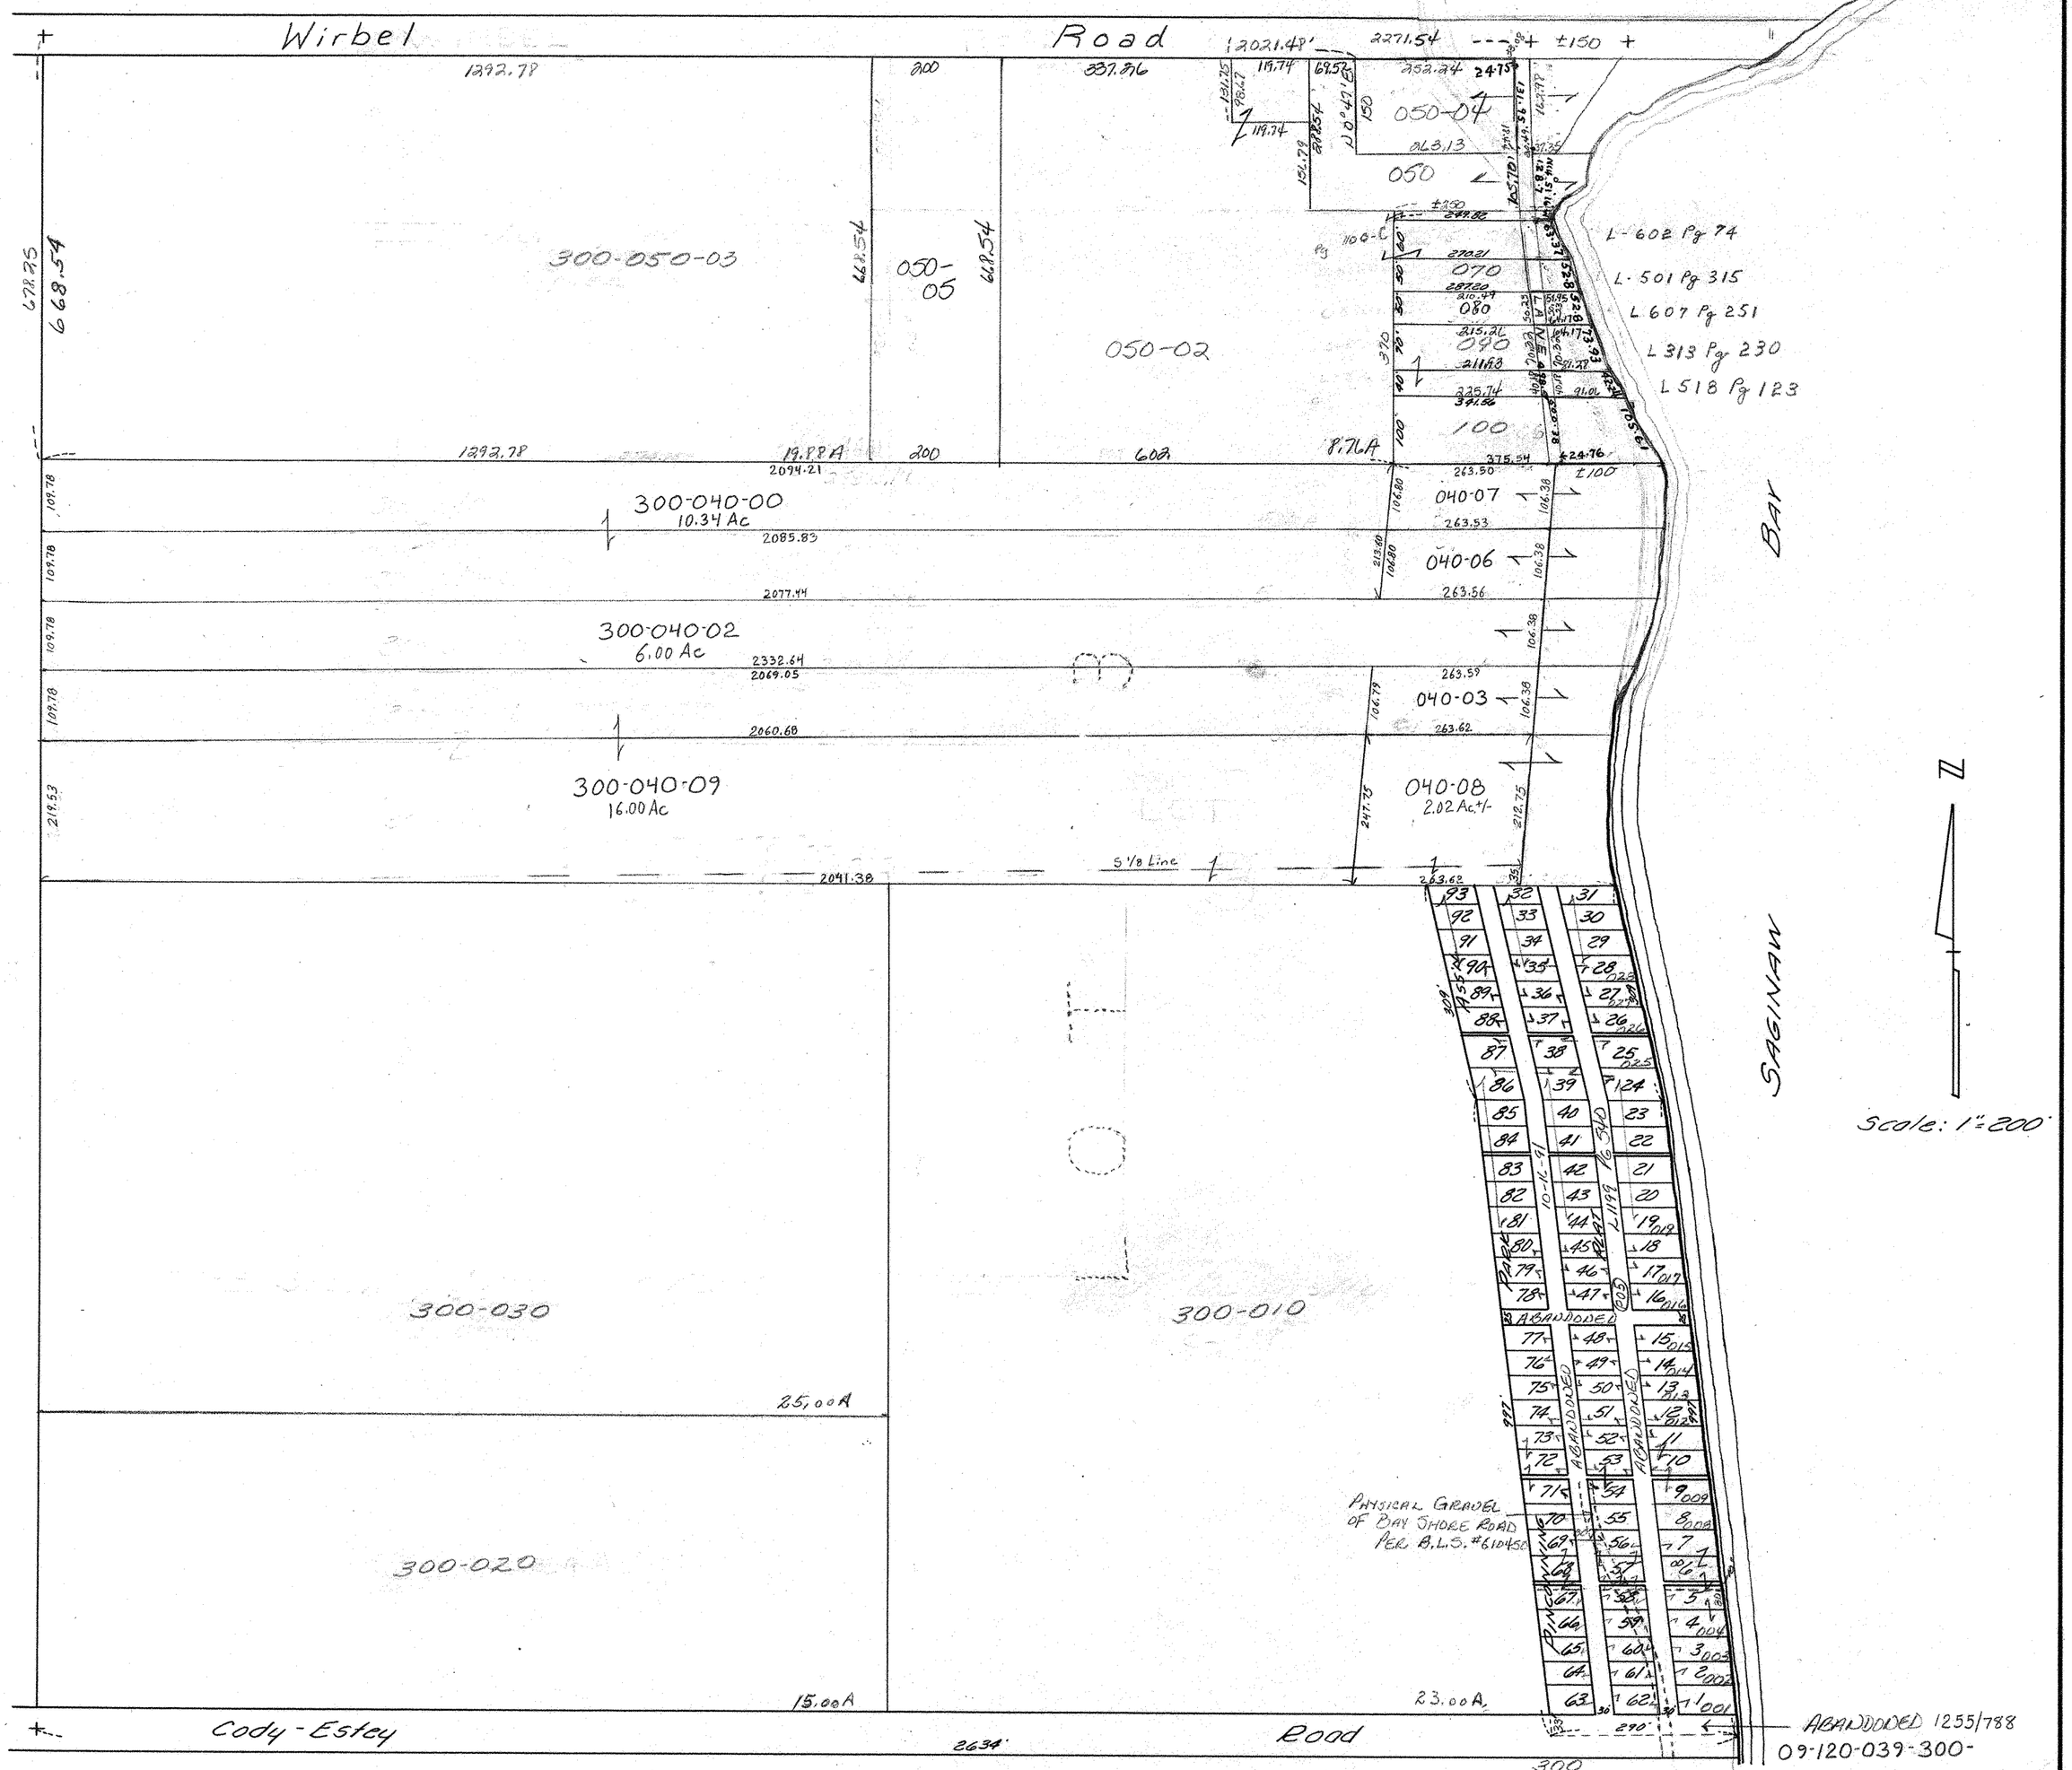
Wirbel Road
Cody-Estey Road
300-050-03
050-05
050-02
050-04
050
070
080
090
100
300-040-00
10.34 Ac
300-040-02
6.00 Ac
300-040-09
16.00 Ac
040-07
040-06
040-03
040-08
2.02 Ac+/-
300-030
25.00A
300-010
300-020
15.00A
23.00A
19.88A
8.76A
L-602 Pg 74
L-501 Pg 315
L 607 Pg 251
L 313 Pg 230
L 518 Pg 123
BAY
SAGINAW
Scale: 1"=200'
PHYSICAL GRADEL OF BAY SHORE ROAD PER B.L.S. #61045B
ABANDONED
ABANDONED 1255/788
09-120-039-300-
S.W. 1/4 FRL. SECTION 18
T.17N.-R.5E.