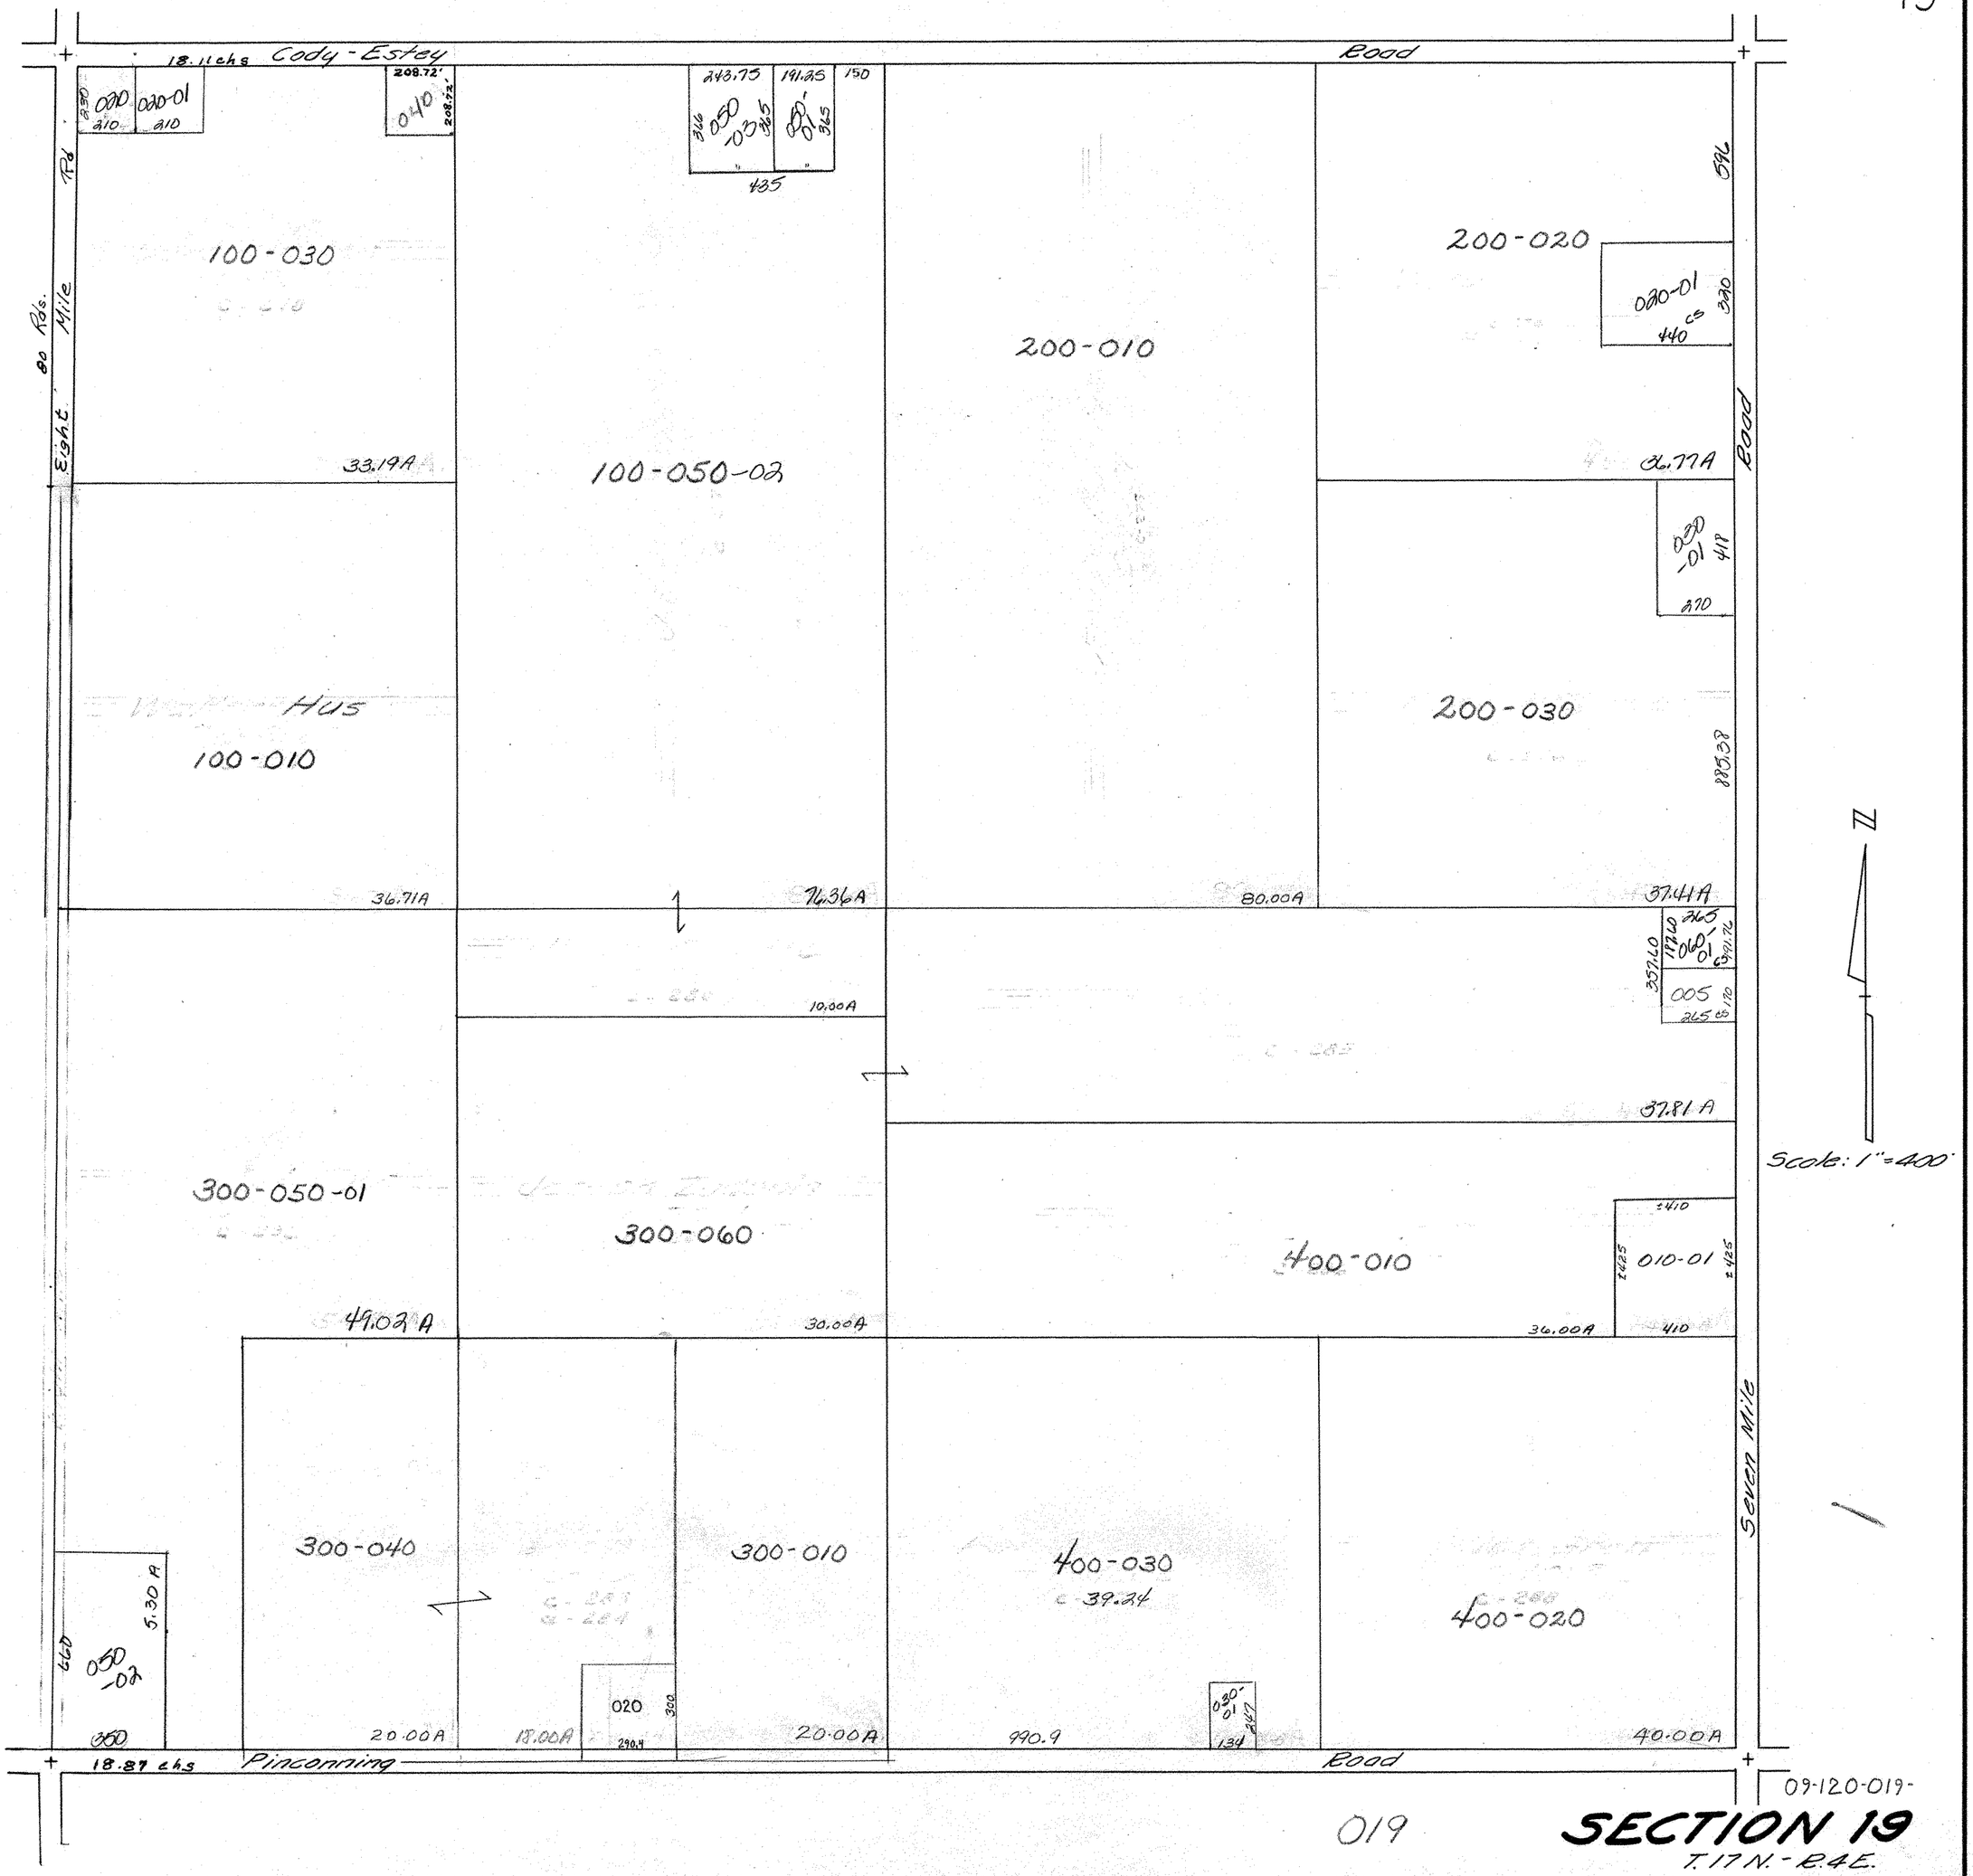
18.11 chs Cody-Estey Road
Eight Mile Rd.
80 Rds.
100-030
33.19A
100-050-02
200-010
200-020
020-01
440
26.77A
Road
HUS
100-010
36.71A
74.36A
80.00A
37.41A
200-030
885.38
10.00A
37.81A
300-050-01
49.02A
300-060
30.00A
400-010
010-01
36.00A
Seven Mile
300-040
20.00A
300-010
18.00A
20.00A
400-030
39.24
990.9
400-020
40.00A
050-02
5.30A
020
290.4
18.87 chs Pincomning Road
N
Scale: 1"=400'
09-120-019-
019
SECTION 19
T.17N.-R.4E.