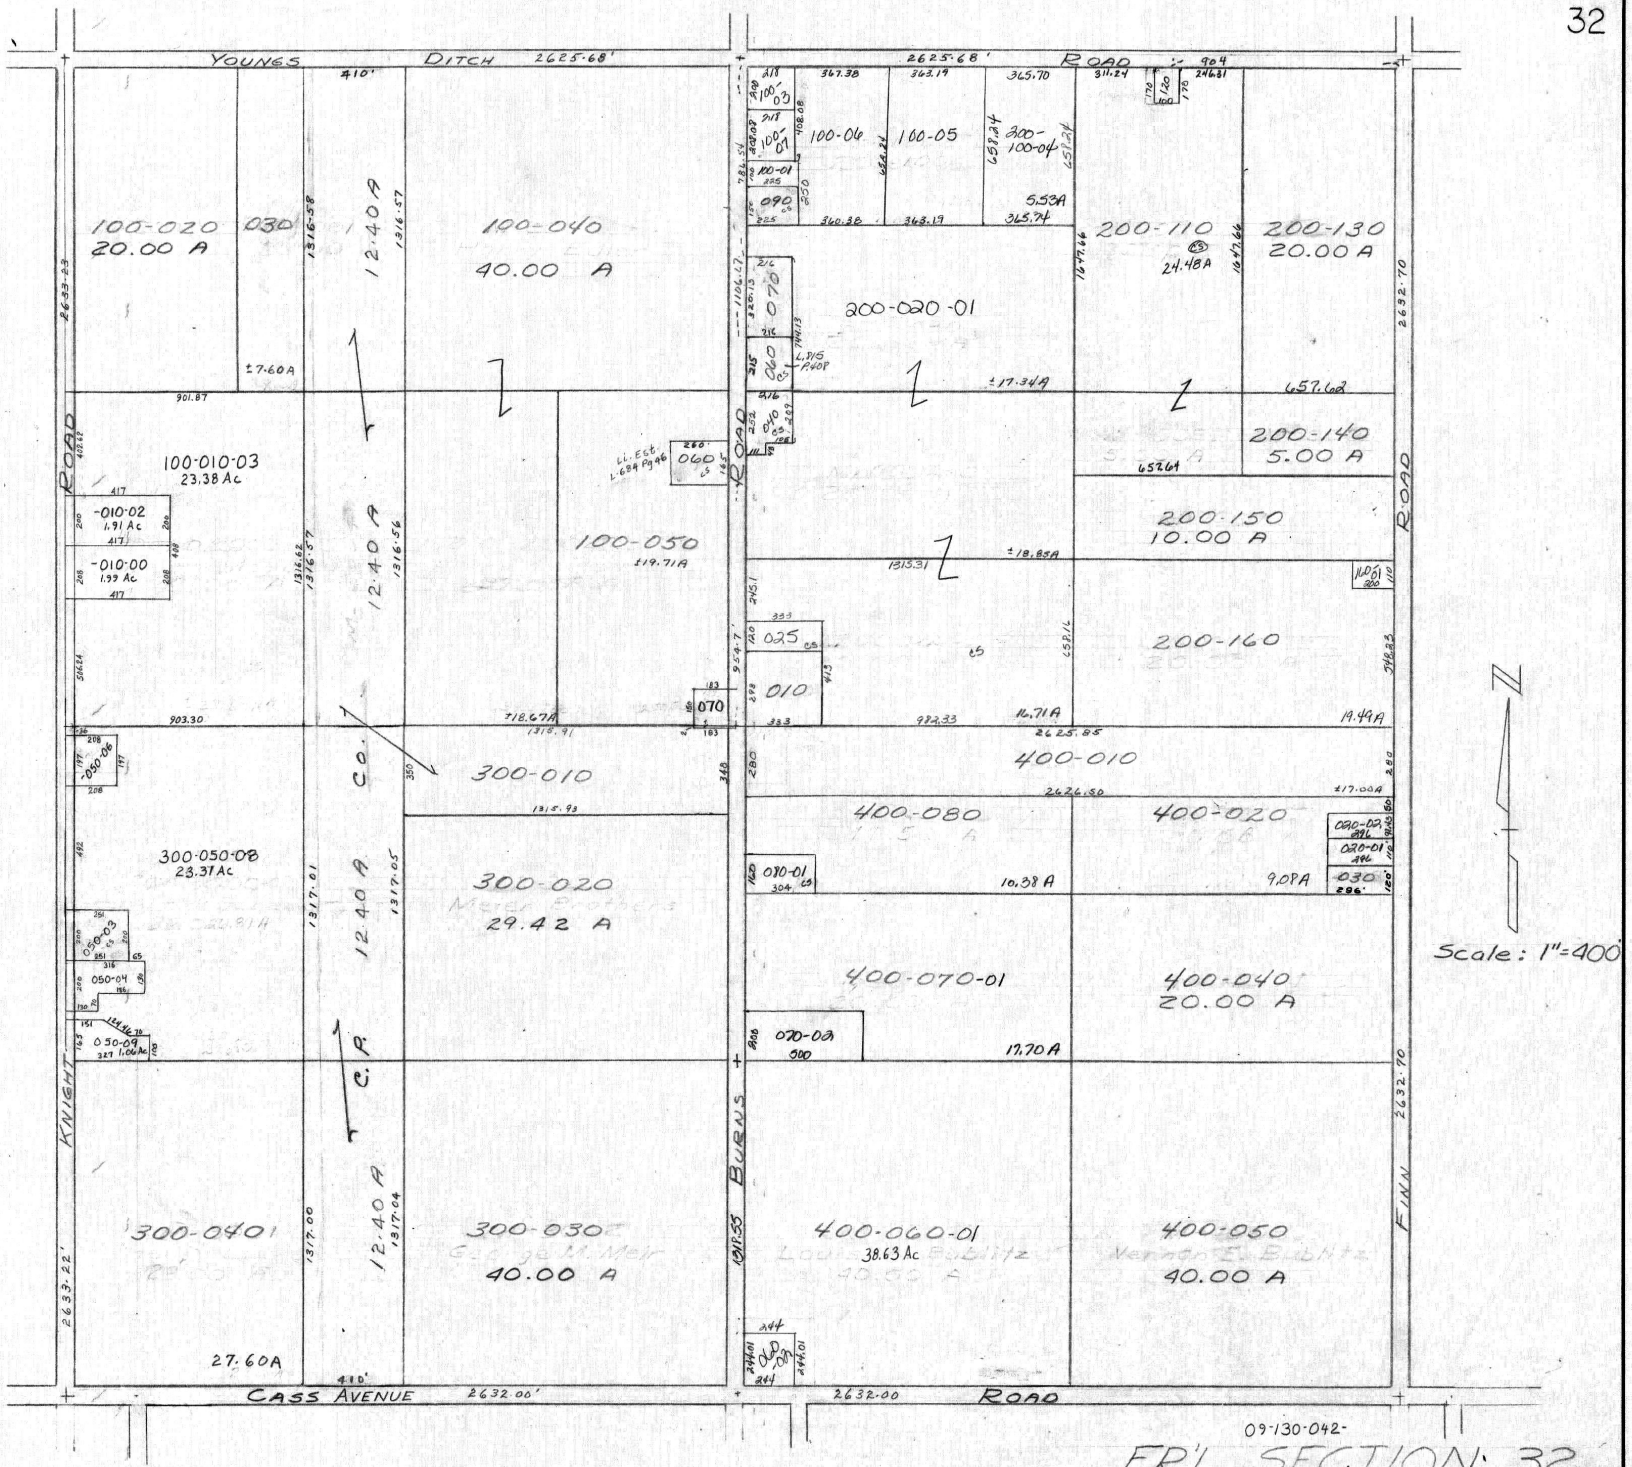
YOUNGS DITCH
2625.68'
ROAD
100-020
20.00 A
030
±7.60A
100-040
40.00 A
12.40A
100-010-03
23.38 Ac
-010-02
1.91 Ac
-010-00
1.99 Ac
100-050
±19.71A
060
070
300-050-08
23.37Ac
-050-06
-050-03
050-04
050-09
1.00Ac
300-010
300-020
29.42 A
300-0401
27.60A
300-030
40.00 A
KNIGHT
BURNS
FINN
CASS AVENUE
2632.00'
100-06
100-05
300-100-04
5.53A
200-110
24.48A
200-130
20.00 A
200-020-01
±17.34A
200-140
5.00 A
200-150
10.00 A
±18.85A
025
010
200-160
19.49A
400-010
±17.00A
400-080
10.38 A
400-020
9.08A
080-01
020-02
020-01
030
400-070-01
17.70A
400-040
20.00 A
400-060-01
38.63 Ac
400-050
40.00 A
Scale: 1"=400'
09-130-042-
FR'L. SECTION 32
T. 14 N. R. 6 E.