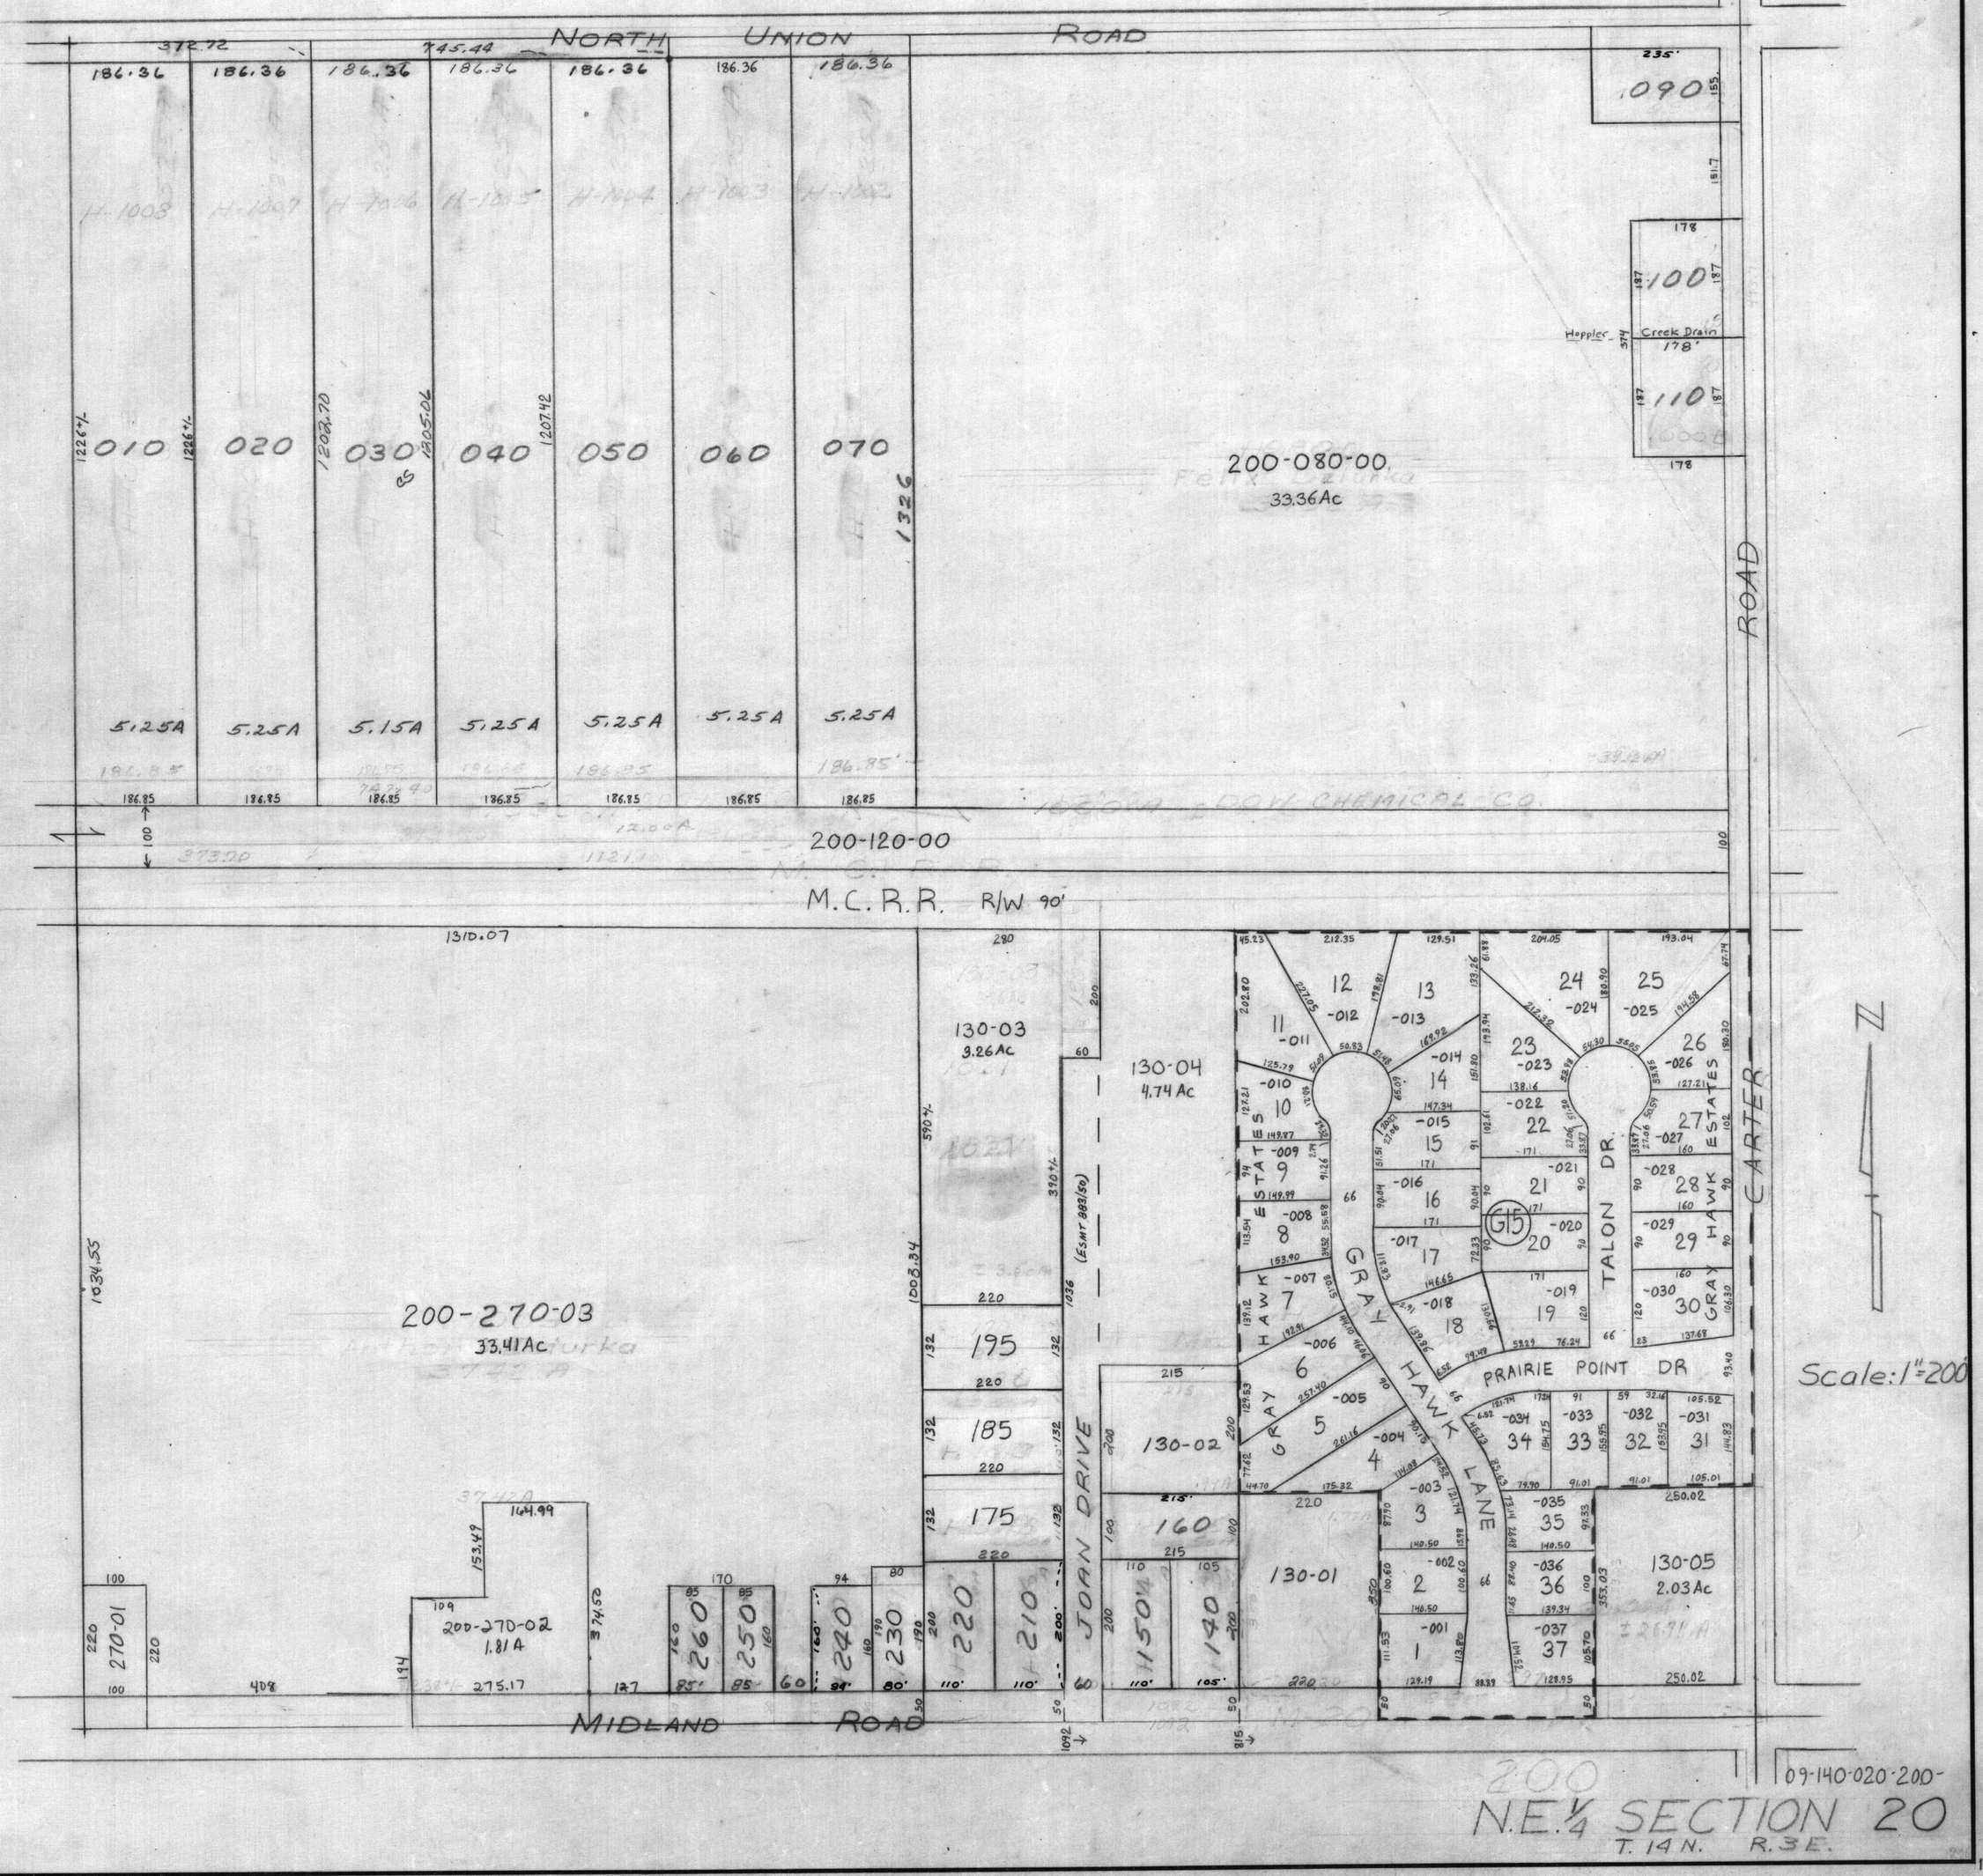
NORTH UNION ROAD
372.72
745.44
186.36
186.36
186.36
186.36
186.36
186.36
186.36
010
020
030
040
050
060
070
1326
5.25A
5.25A
5.15A
5.25A
5.25A
5.25A
5.25A
186.85
186.85
186.85
186.85
186.85
186.85
186.85
200-080-00
33.36Ac
Felix Dziurka
DOW CHEMICAL CO.
200-120-00
M.C.R.R. R/W 90'
1310.07
130-03
3.26Ac
130-04
4.74Ac
130-02
130-01
130-05
2.03Ac
200-270-03
33.41Ac
200-270-02
1.81A
270-01
195
185
175
160
150
140
220
210
260
250
240
230
JOAN DRIVE
GRAY HAWK ESTATES
GRAY HAWK LANE
TALON DR.
PRAIRIE POINT DR
CARTER ROAD
MIDLAND ROAD
Hoppler Creek Drain
Scale: 1"=200'
09-140-020-200-
N.E.¼ SECTION 20
T. 14 N. R. 3 E.