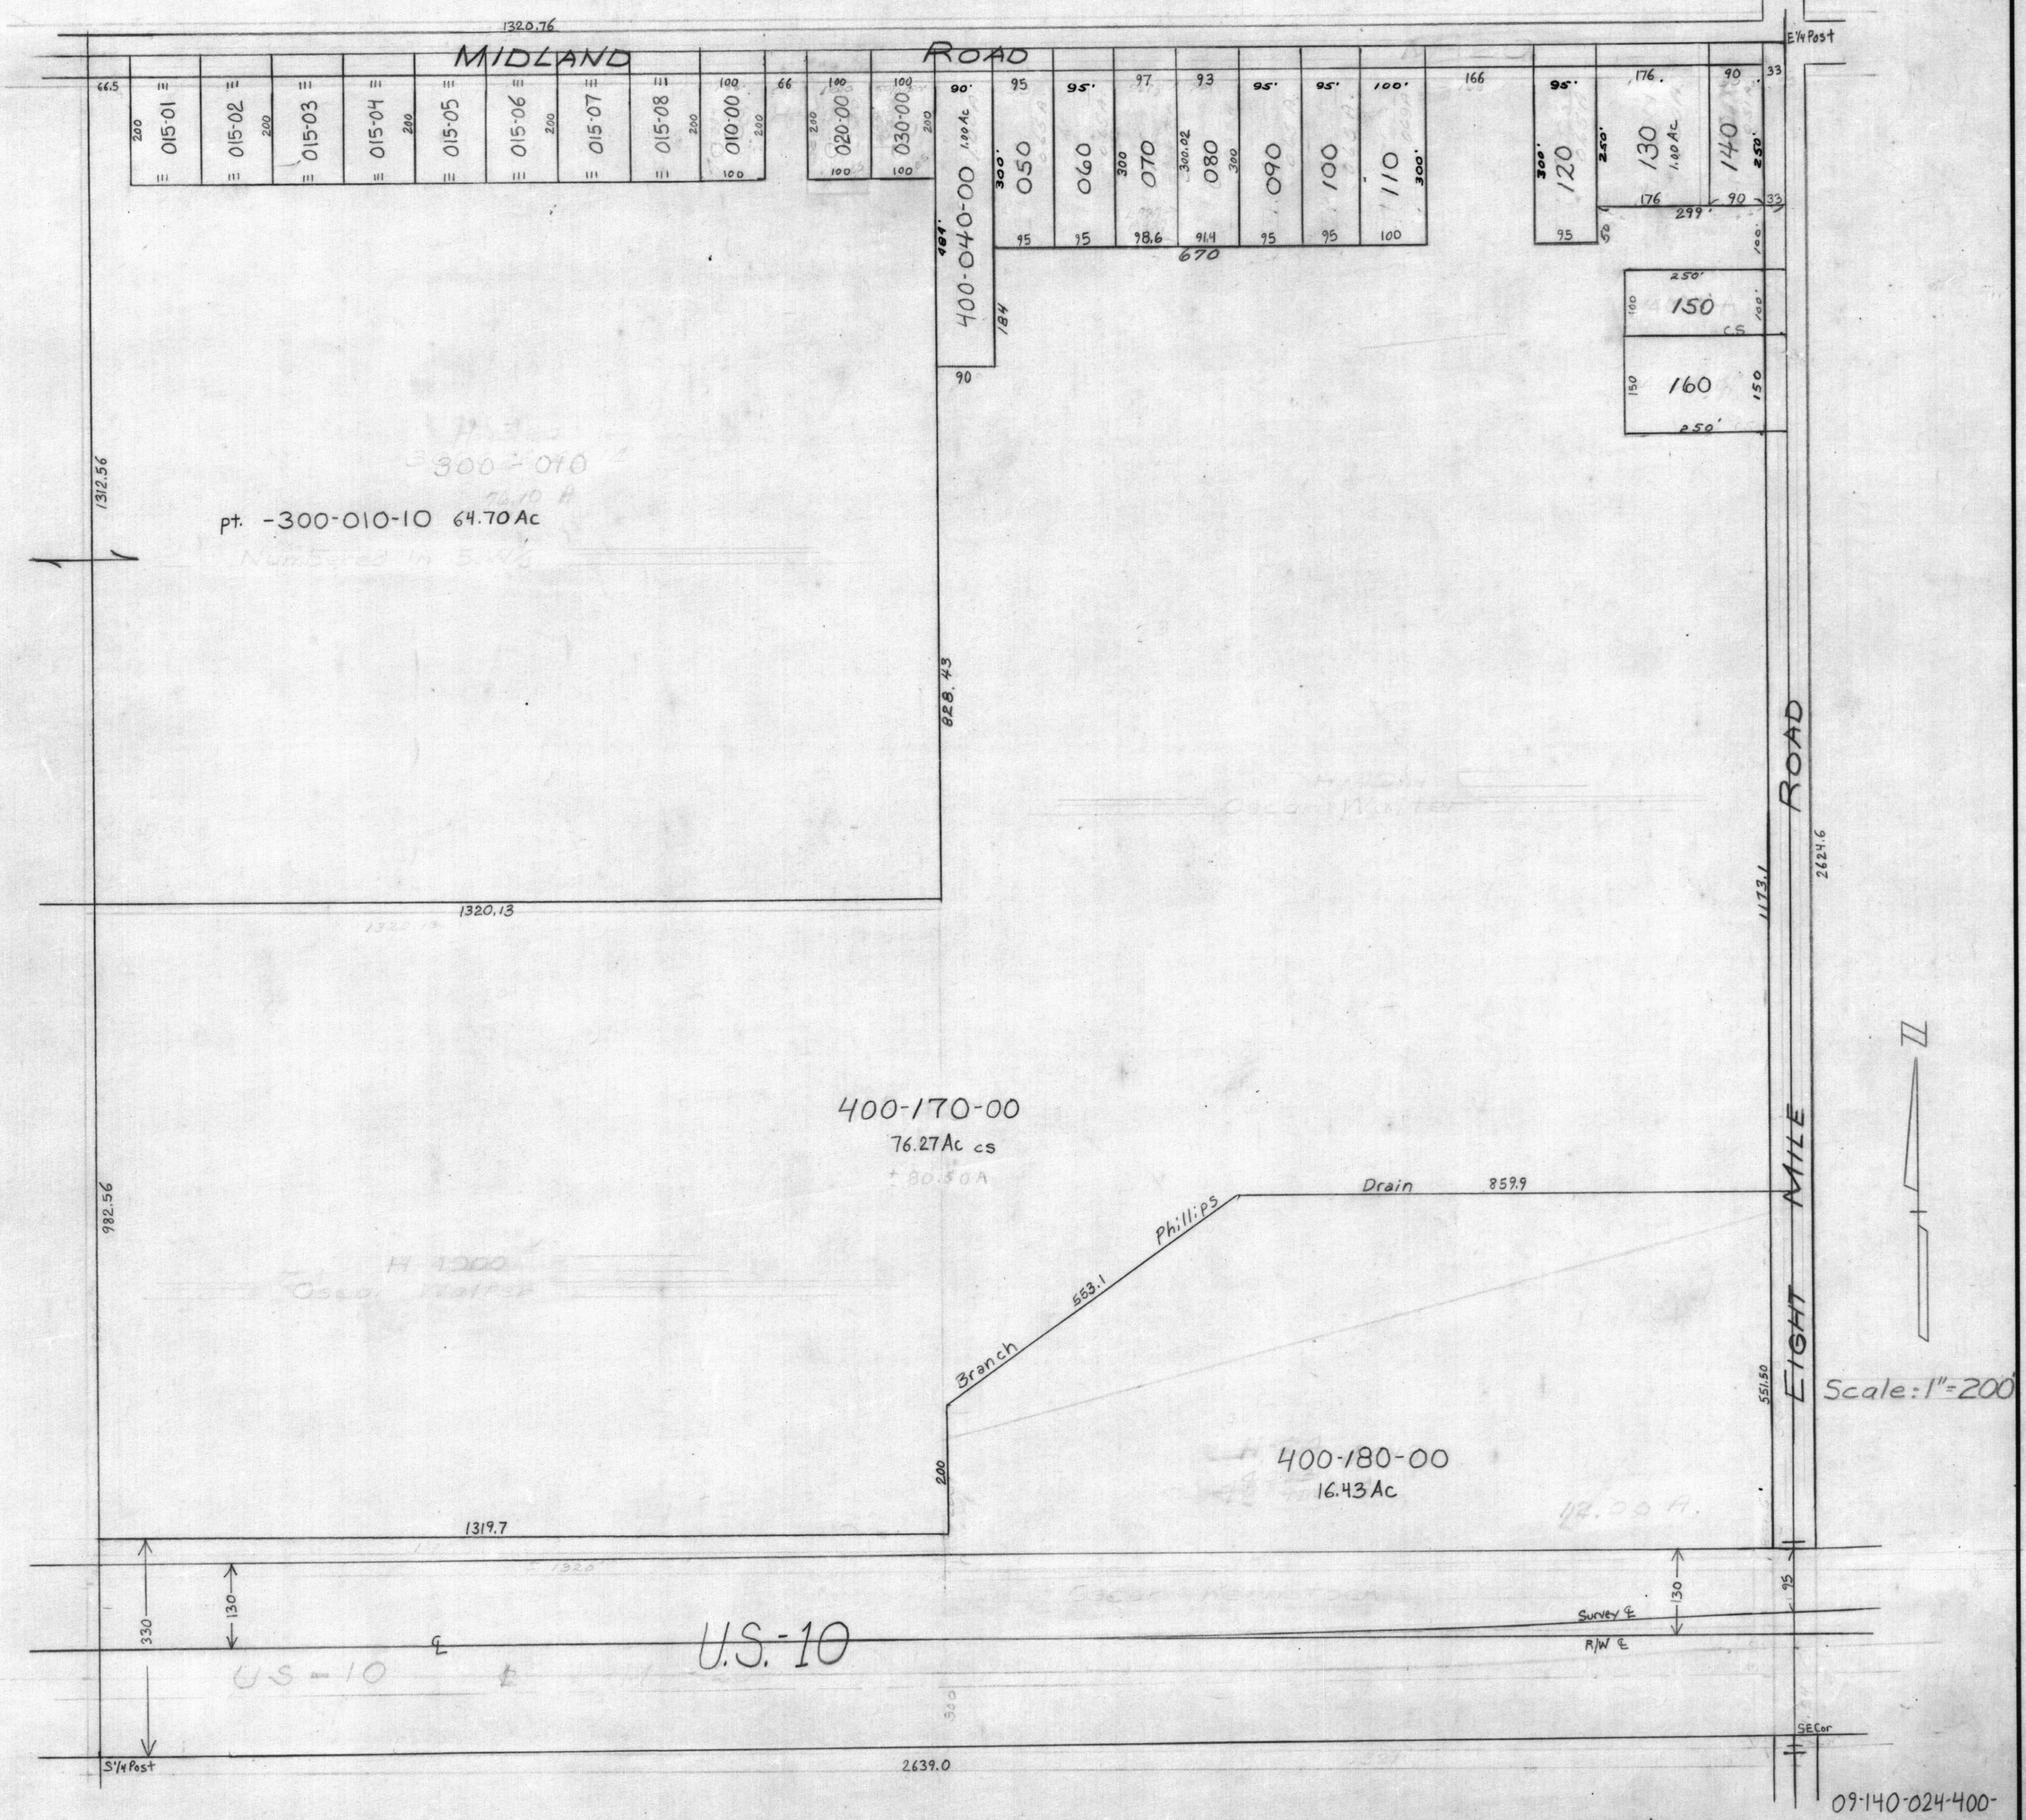
MIDLAND ROAD
1320.76
E¼ Post
015-01
015-02
015-03
015-04
015-05
015-06
015-07
015-08
010-00
020-00
030-00
400-040-00
050
060
070
080
090
100
110
120
130
140
150
160
pt. -300-010-10 64.70 Ac
1312.56
828.43
1320.13
400-170-00
76.27 Ac cs
Drain
859.9
Phillips
553.1
Branch
982.56
400-180-00
16.43 Ac
1319.7
EIGHT MILE ROAD
1173.1
2624.6
551.50
Scale: 1" = 200'
U.S.-10
Survey ℄
R/W ℄
S¼ Post
2639.0
SE Cor
09-140-024-400-
400 S.E.¼ SECTION 24
T.14N. R.3E.