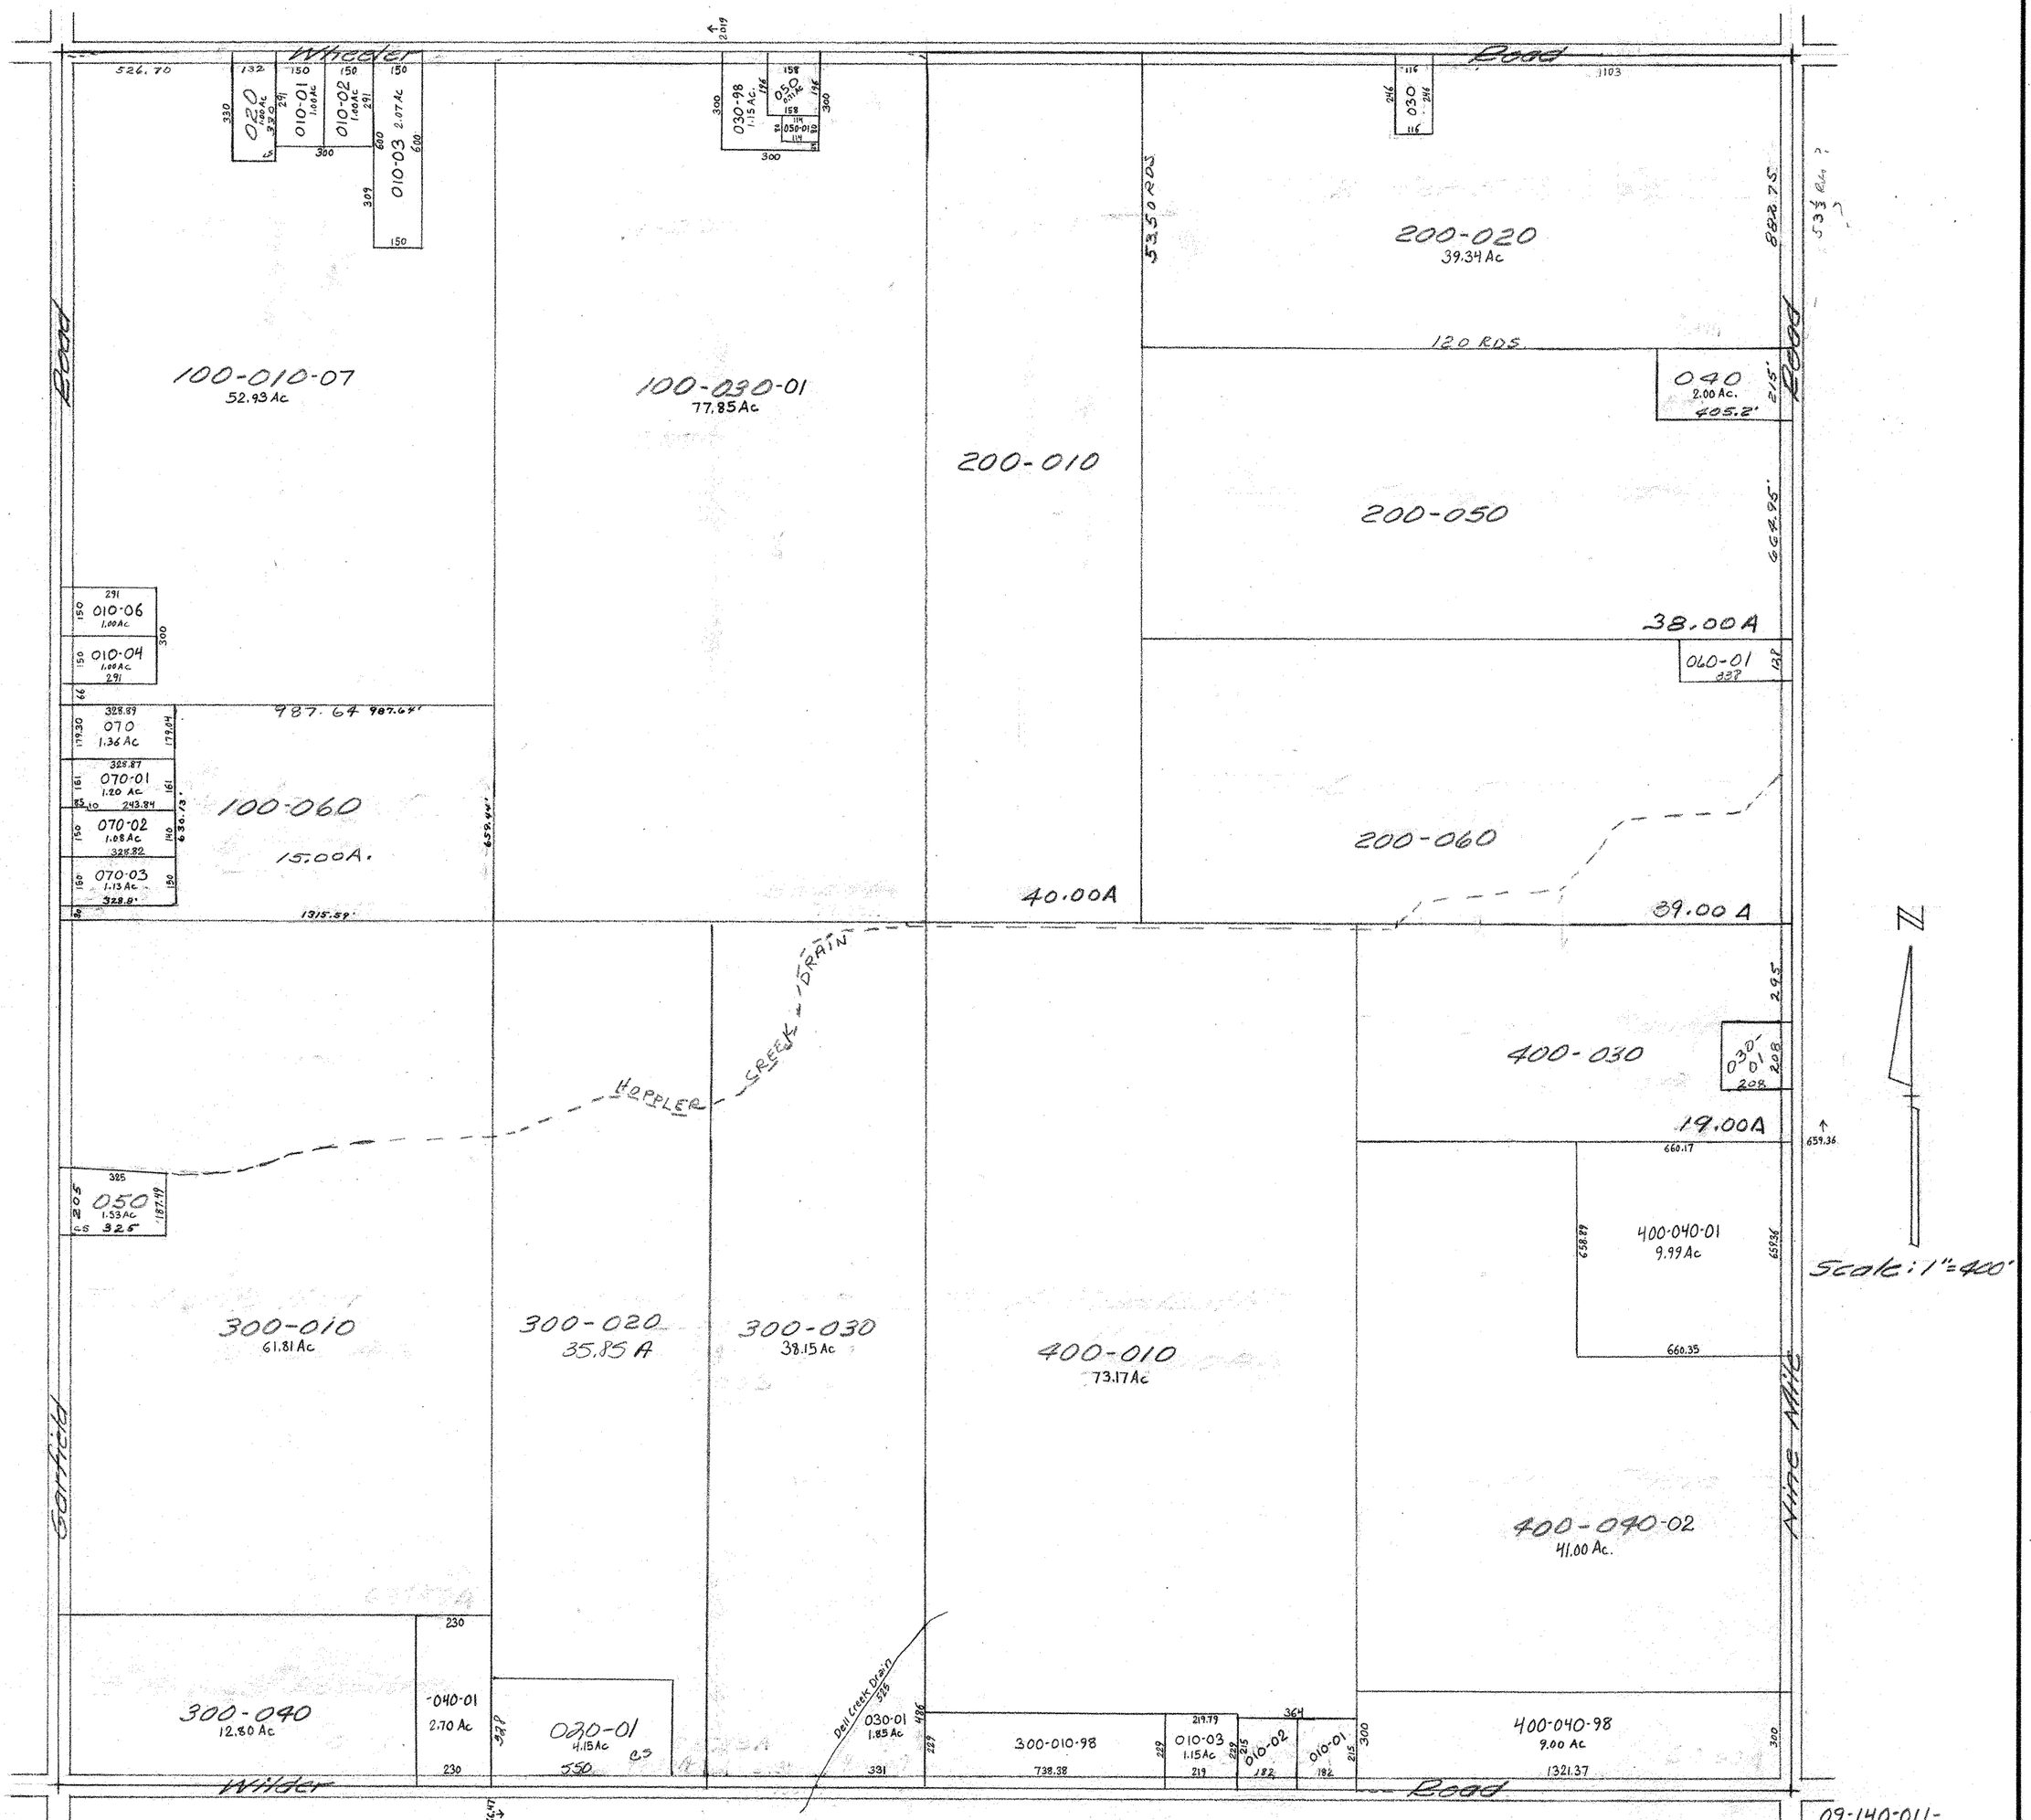

Wheeler Road
Garfield Road
Nine Mile Road
Wilder Road
100-010-07
52.93 Ac
100-030-01
77.85 Ac
200-010
200-020
39.34 Ac
200-050
38.00 A
200-060
40.00 A
39.00 A
100-060
15.00 A.
400-030
19.00 A
400-040-01
9.99 Ac
400-040-02
41.00 Ac.
400-040-98
9.00 Ac
300-010
61.81 Ac
300-020
35.85 A
300-030
38.15 Ac
400-010
73.17 Ac
300-040
12.80 Ac
300-010-98
Dell Creek Drain
HOPPLER CREEK DRAIN
120 RDS
53.50 RDS
Scale: 1"=400'
N
09-140-011-
SECTION 11
T.14N.-R.3E.
4-06