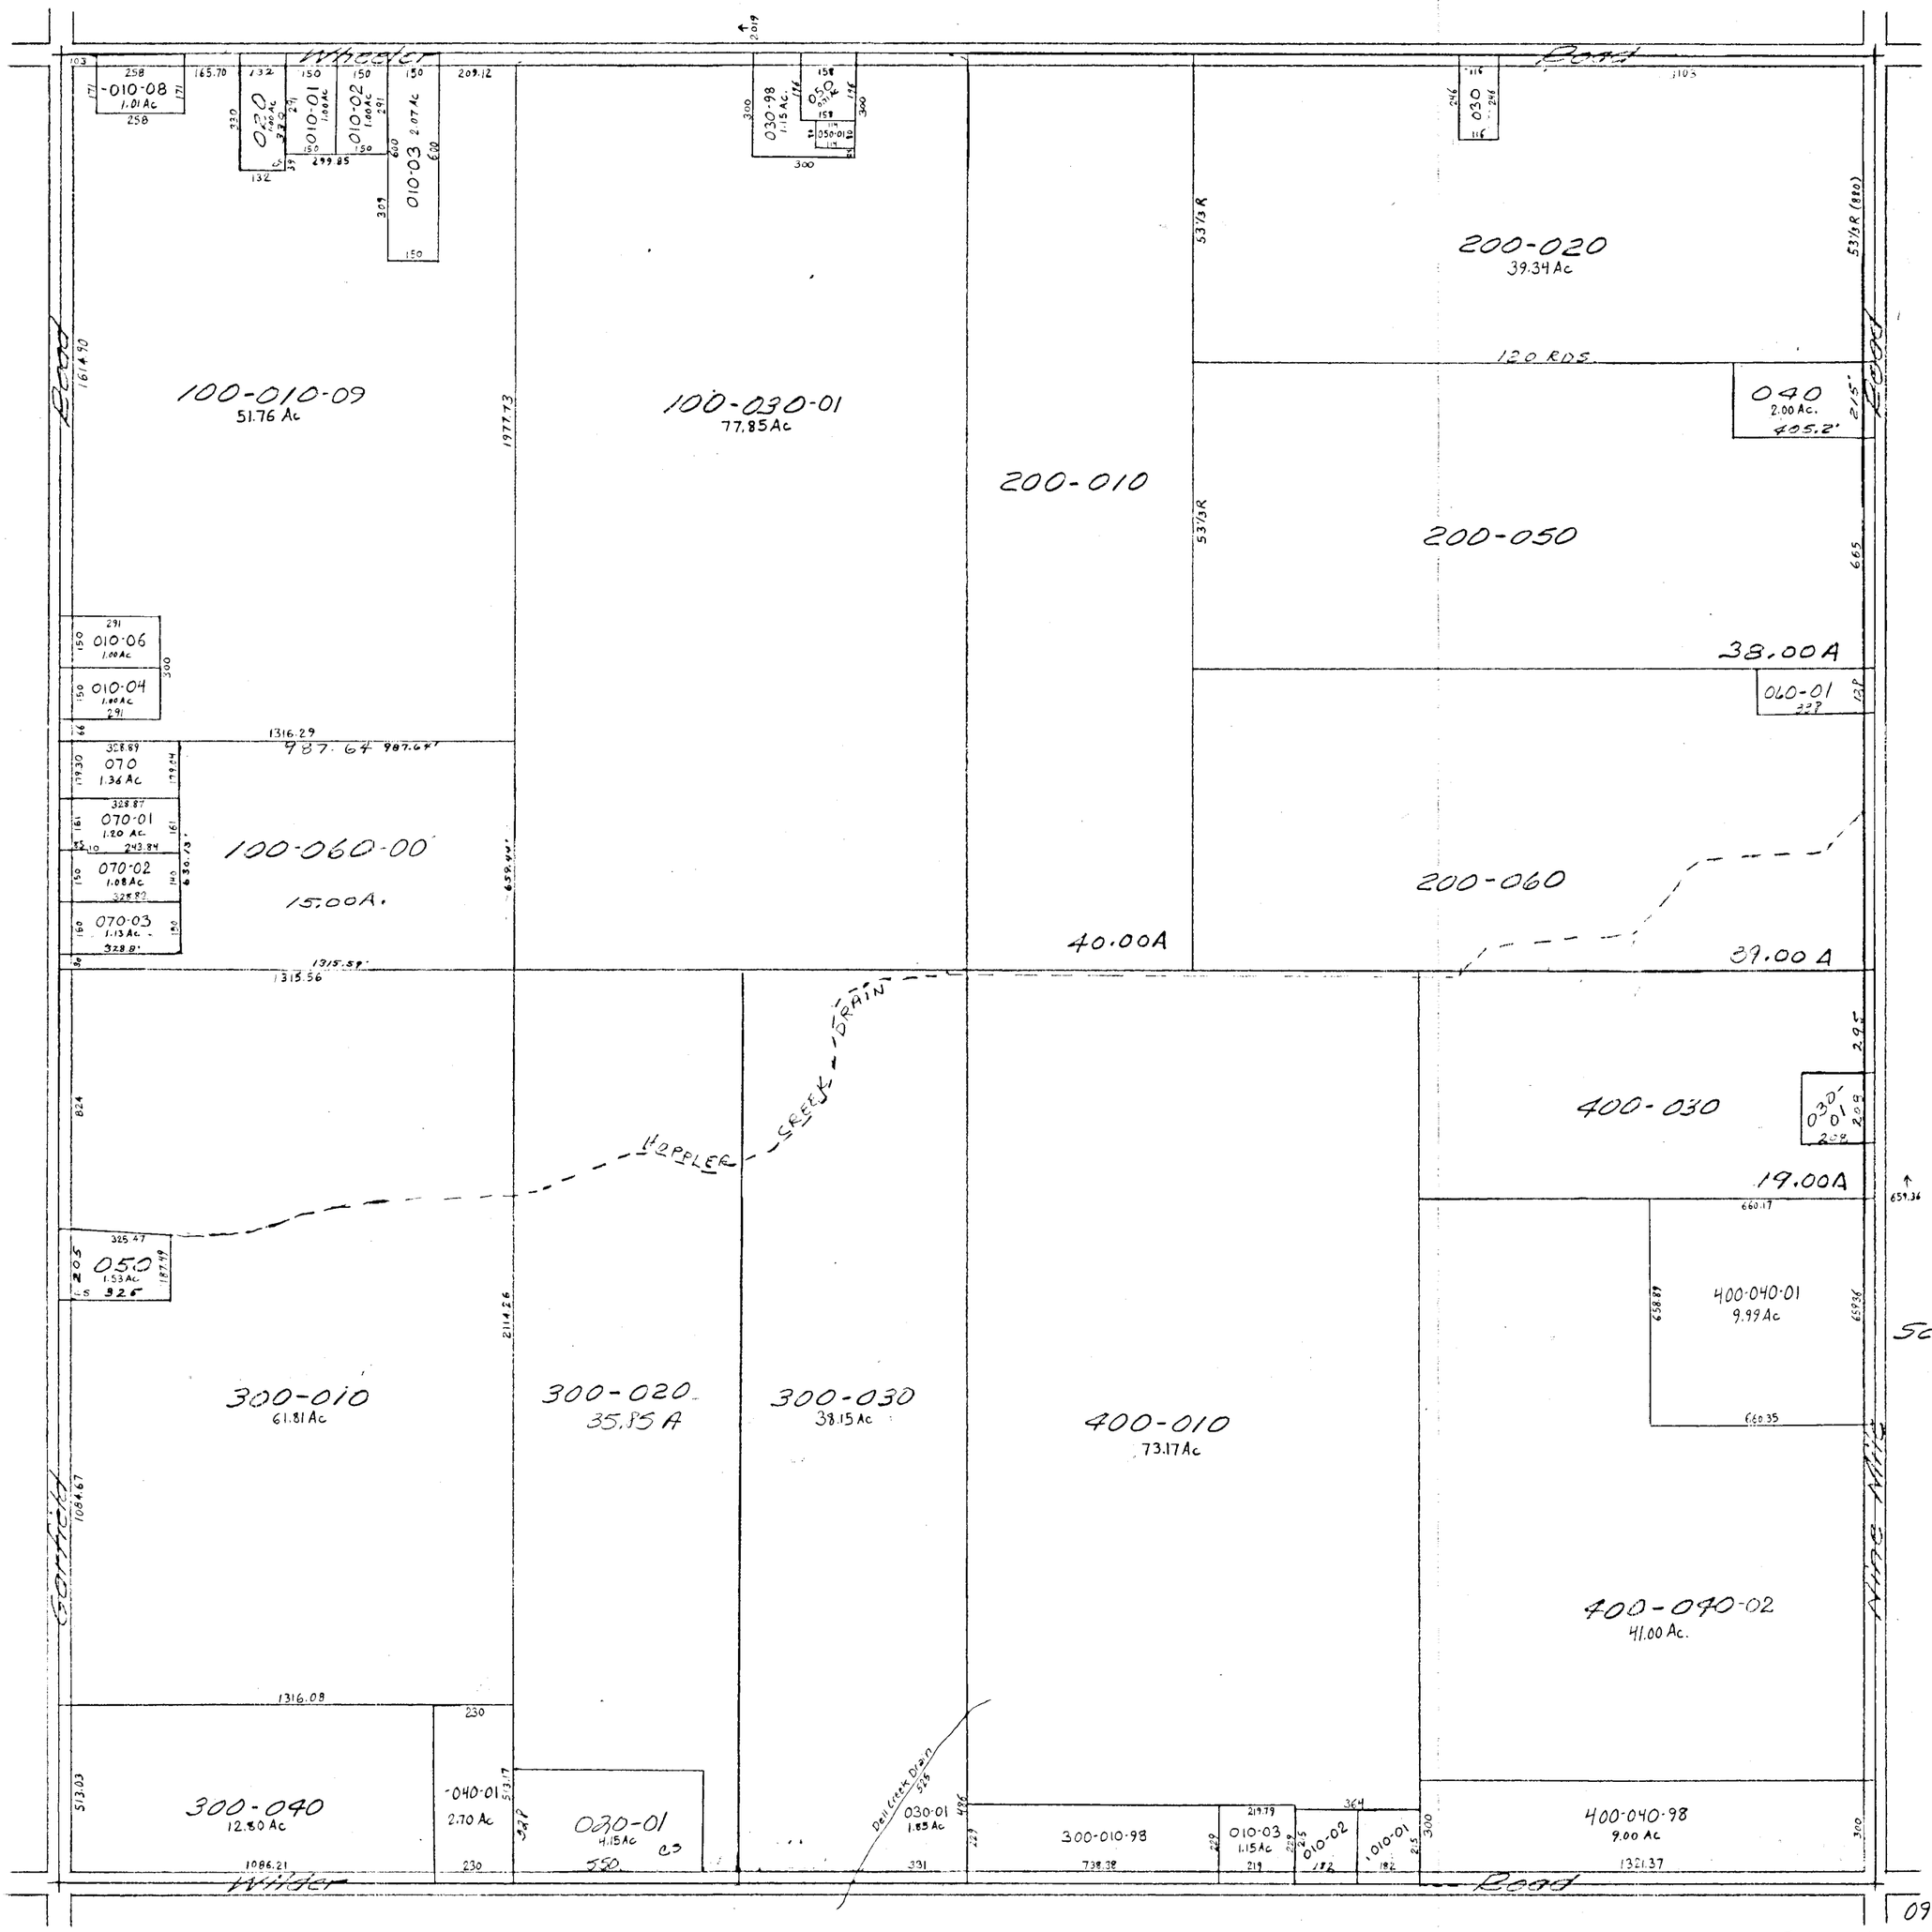
Wheeler Road
Wheeler Road
Gordon Road
Alpe Mill Road
100-010-09
51.76 Ac
100-030-01
77.85 Ac
200-010
40.00A
200-020
39.34 Ac
120 RDS.
200-050
38.00A
200-060
39.00 A
100-060-00
15.00A.
400-030
19.00A
400-040-01
9.99 Ac
300-010
61.81 Ac
300-020
35.85 A
300-030
38.15 Ac
400-010
73.17 Ac
400-040-02
41.00 Ac.
300-040
12.80 Ac
400-040-98
9.00 Ac
Hoppler Creek Drain
Dell Creek Drain
Scale: 1"=400'
N
09-140-011-
SECTION 11
T.14N.-R.3E.