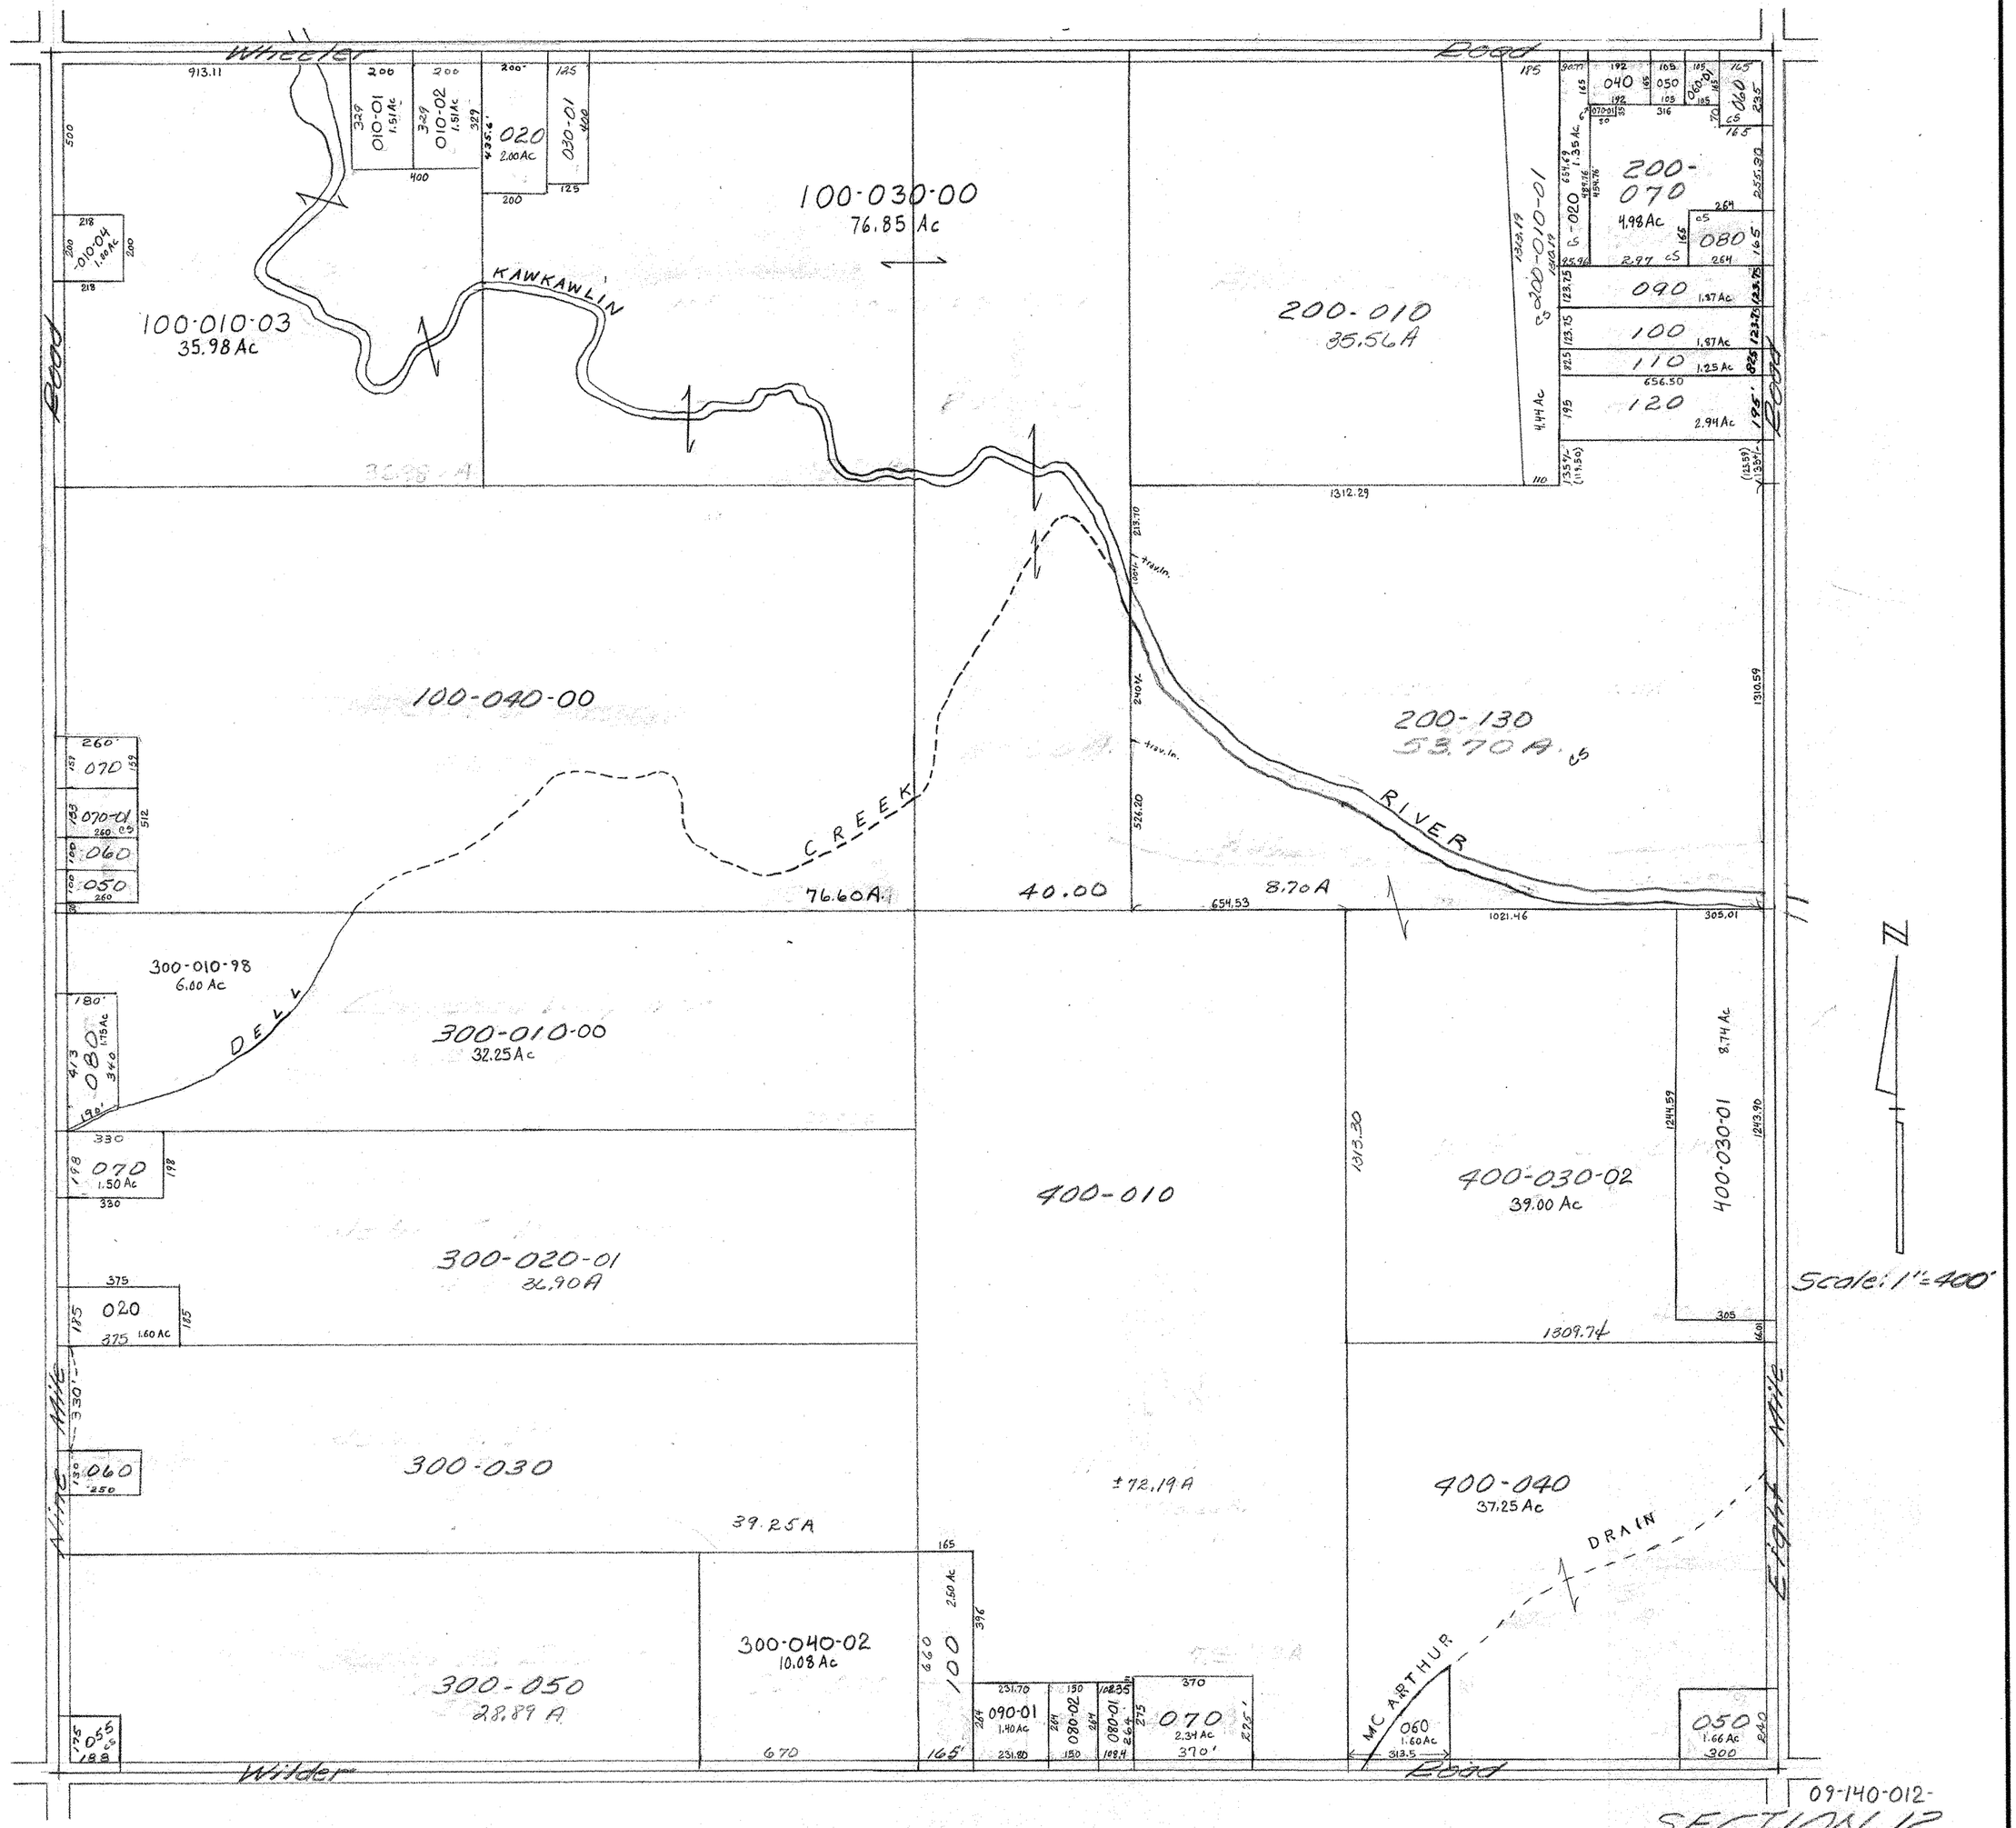
Wheeler Road
Road
Road
Road
Wilder Road
Wilder Avenue
Eight Avenue
KAWKAWLIN RIVER
DELY CREEK
MC ARTHUR DRAIN
N
Scale: 1" = 400'
100-010-03
35.98 Ac
100-030-00
76.85 Ac
200-010
35.56A
200-070
4.98Ac
200-130
53.70A
100-040-00
76.60A
40.00
8.70A
300-010-98
6.00 Ac
300-010-00
32.25Ac
300-020-01
36.90A
300-030
39.25A
300-040-02
10.08 Ac
300-050
28.89 A
400-010
±72.19A
400-030-02
39.00 Ac
400-030-01
8.74 Ac
400-040
37.25 Ac
09-140-012-
SECTION 12
T. 14N.-R. 3E.
10-09