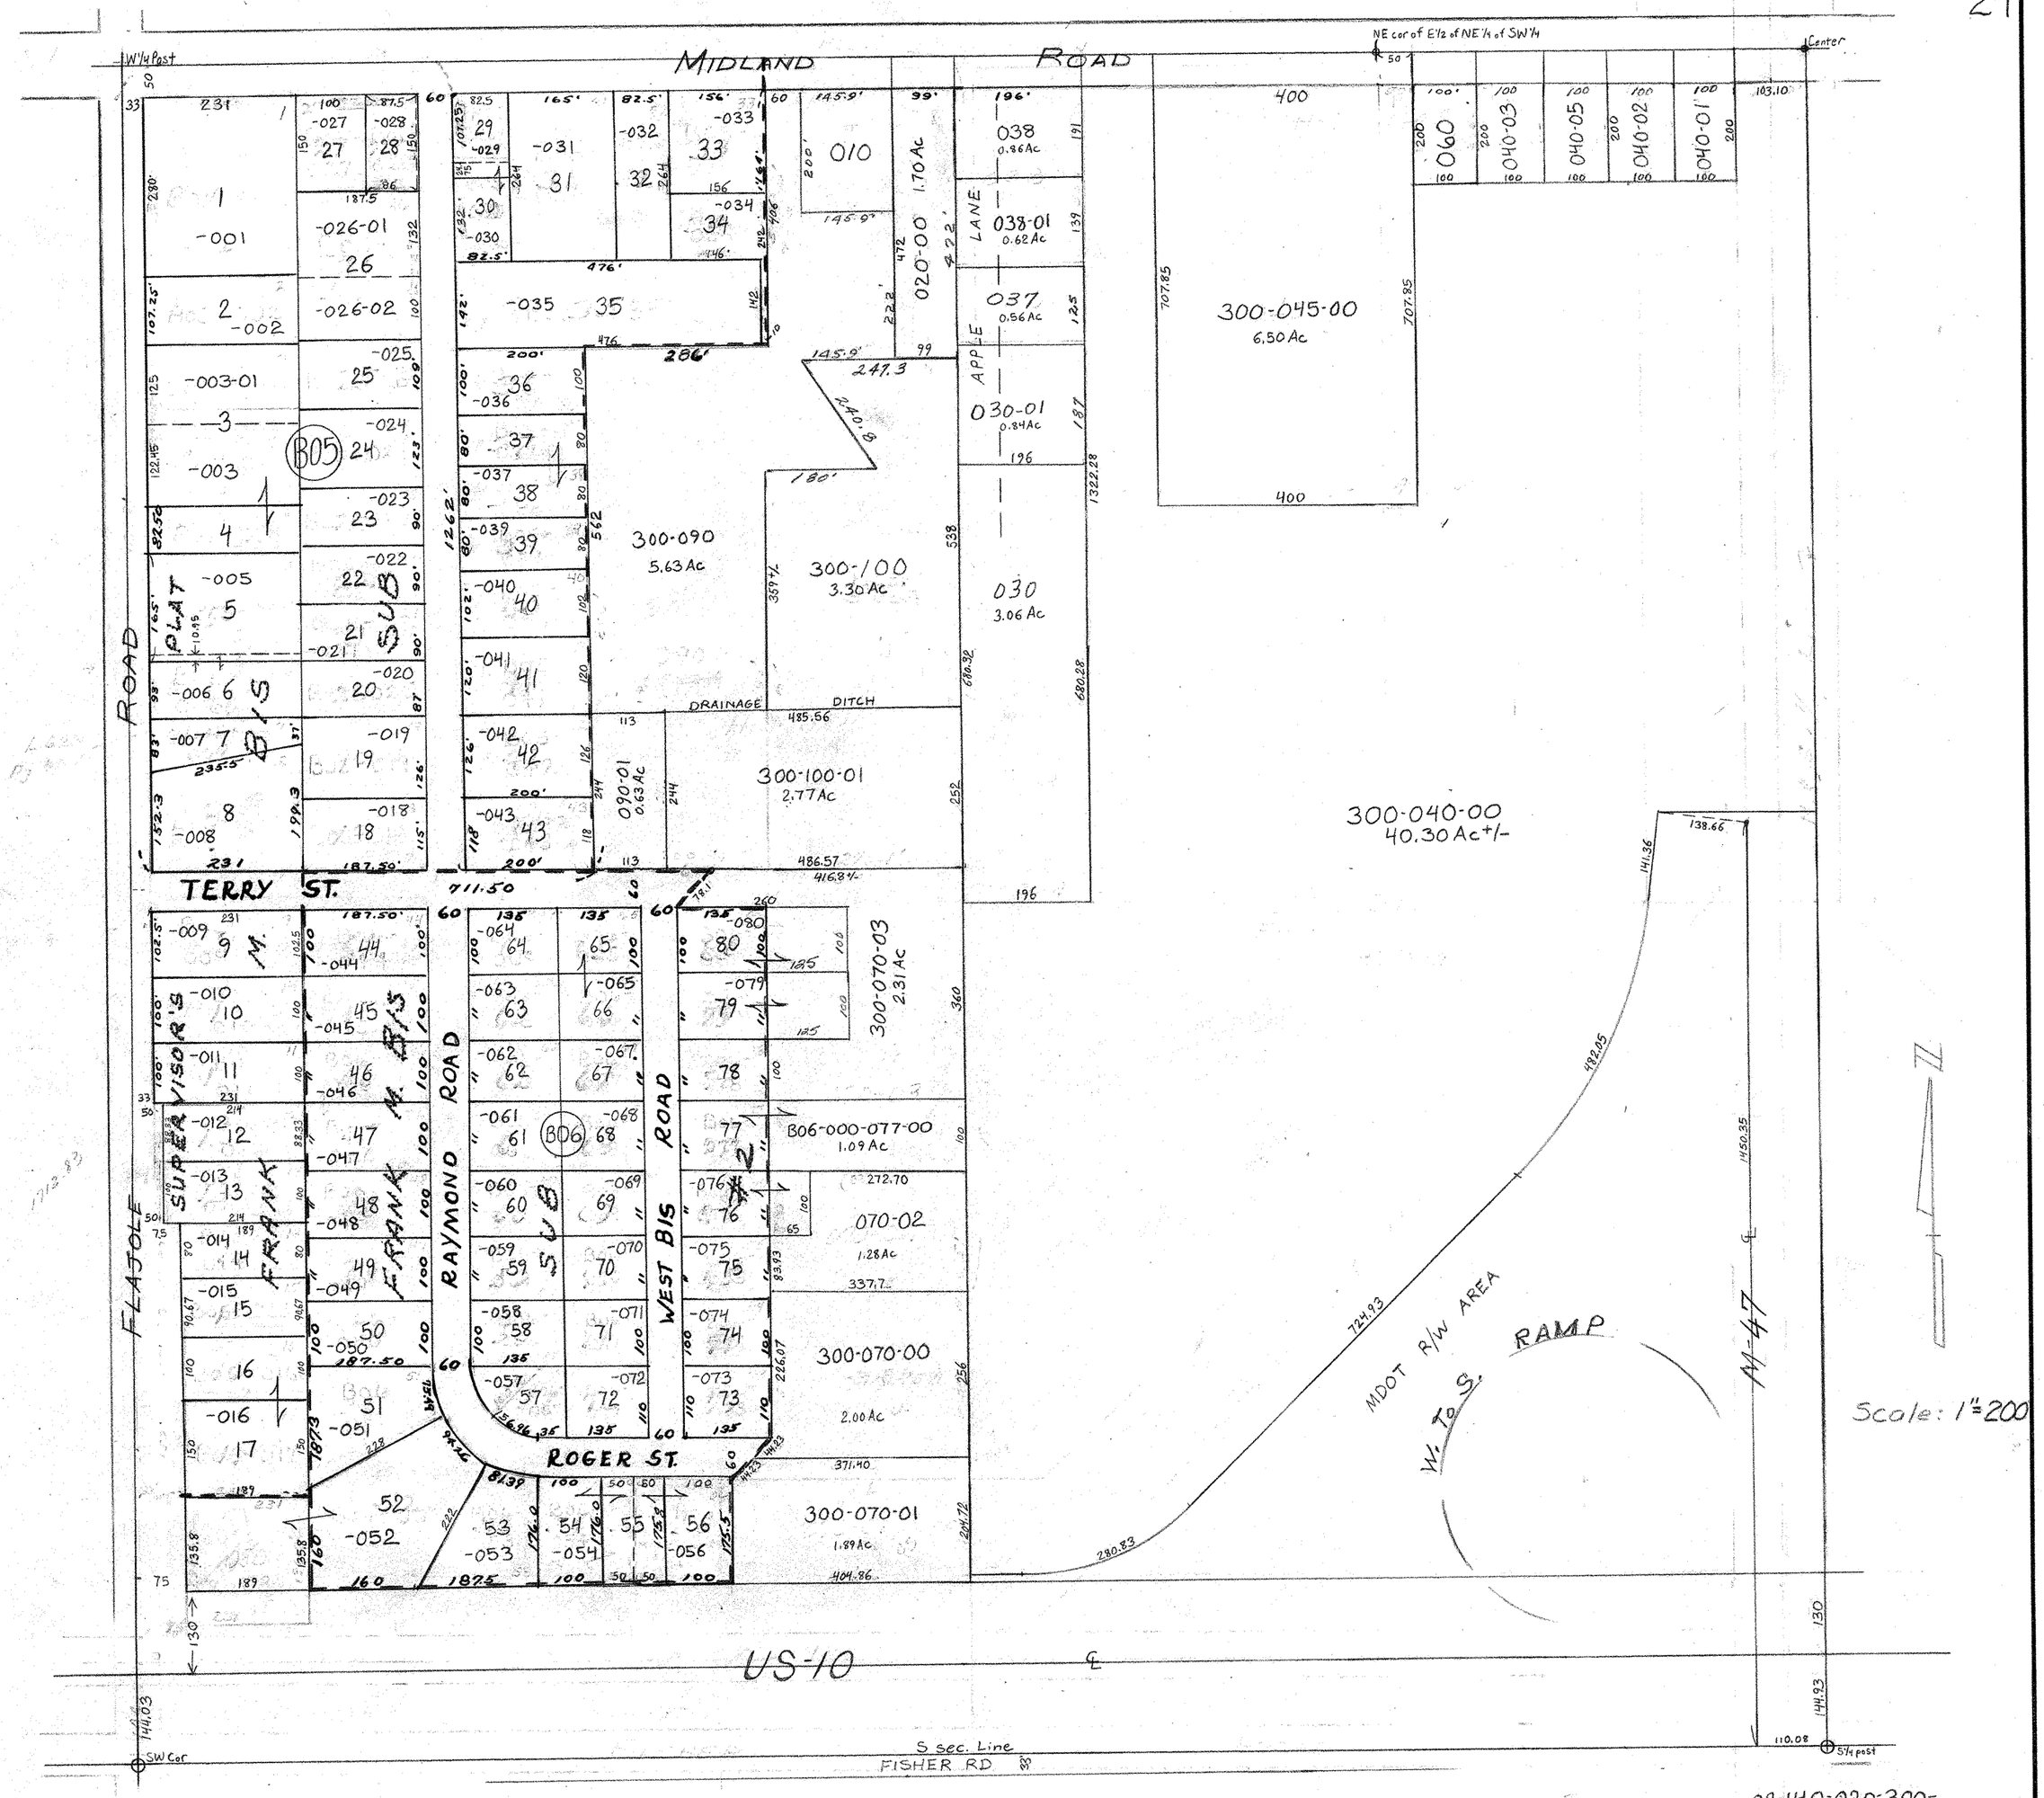
MIDLAND ROAD
W1/4 Post
NE cor of E1/2 of NE1/4 of SW1/4
Center
FLAJOLE ROAD
TERRY ST.
SUPERVISOR'S PLAT
FRANK M. BIS SUB
FRANK M. BIS SUB #2
RAYMOND ROAD
WEST BIS ROAD
ROGER ST.
DRAINAGE DITCH
LANE
APPLE
300-045-00
6.50 Ac
300-090
5.63 Ac
300-100
3.30 Ac
300-100-01
2.77 Ac
300-040-00
40.30 Ac+/-
300-070-03
2.31 Ac
B06-000-077-00
1.09 Ac
070-02
1.28 Ac
300-070-00
2.00 Ac
300-070-01
1.89 Ac
MDOT R/W AREA
W. To S. RAMP
M-47
US-10
S sec. Line
FISHER RD
SW Cor
S1/4 post
Scale: 1"=200'
09-140-020-300-
S.W. 1/4 SECTION 20
T. 14N. R. 3E.